


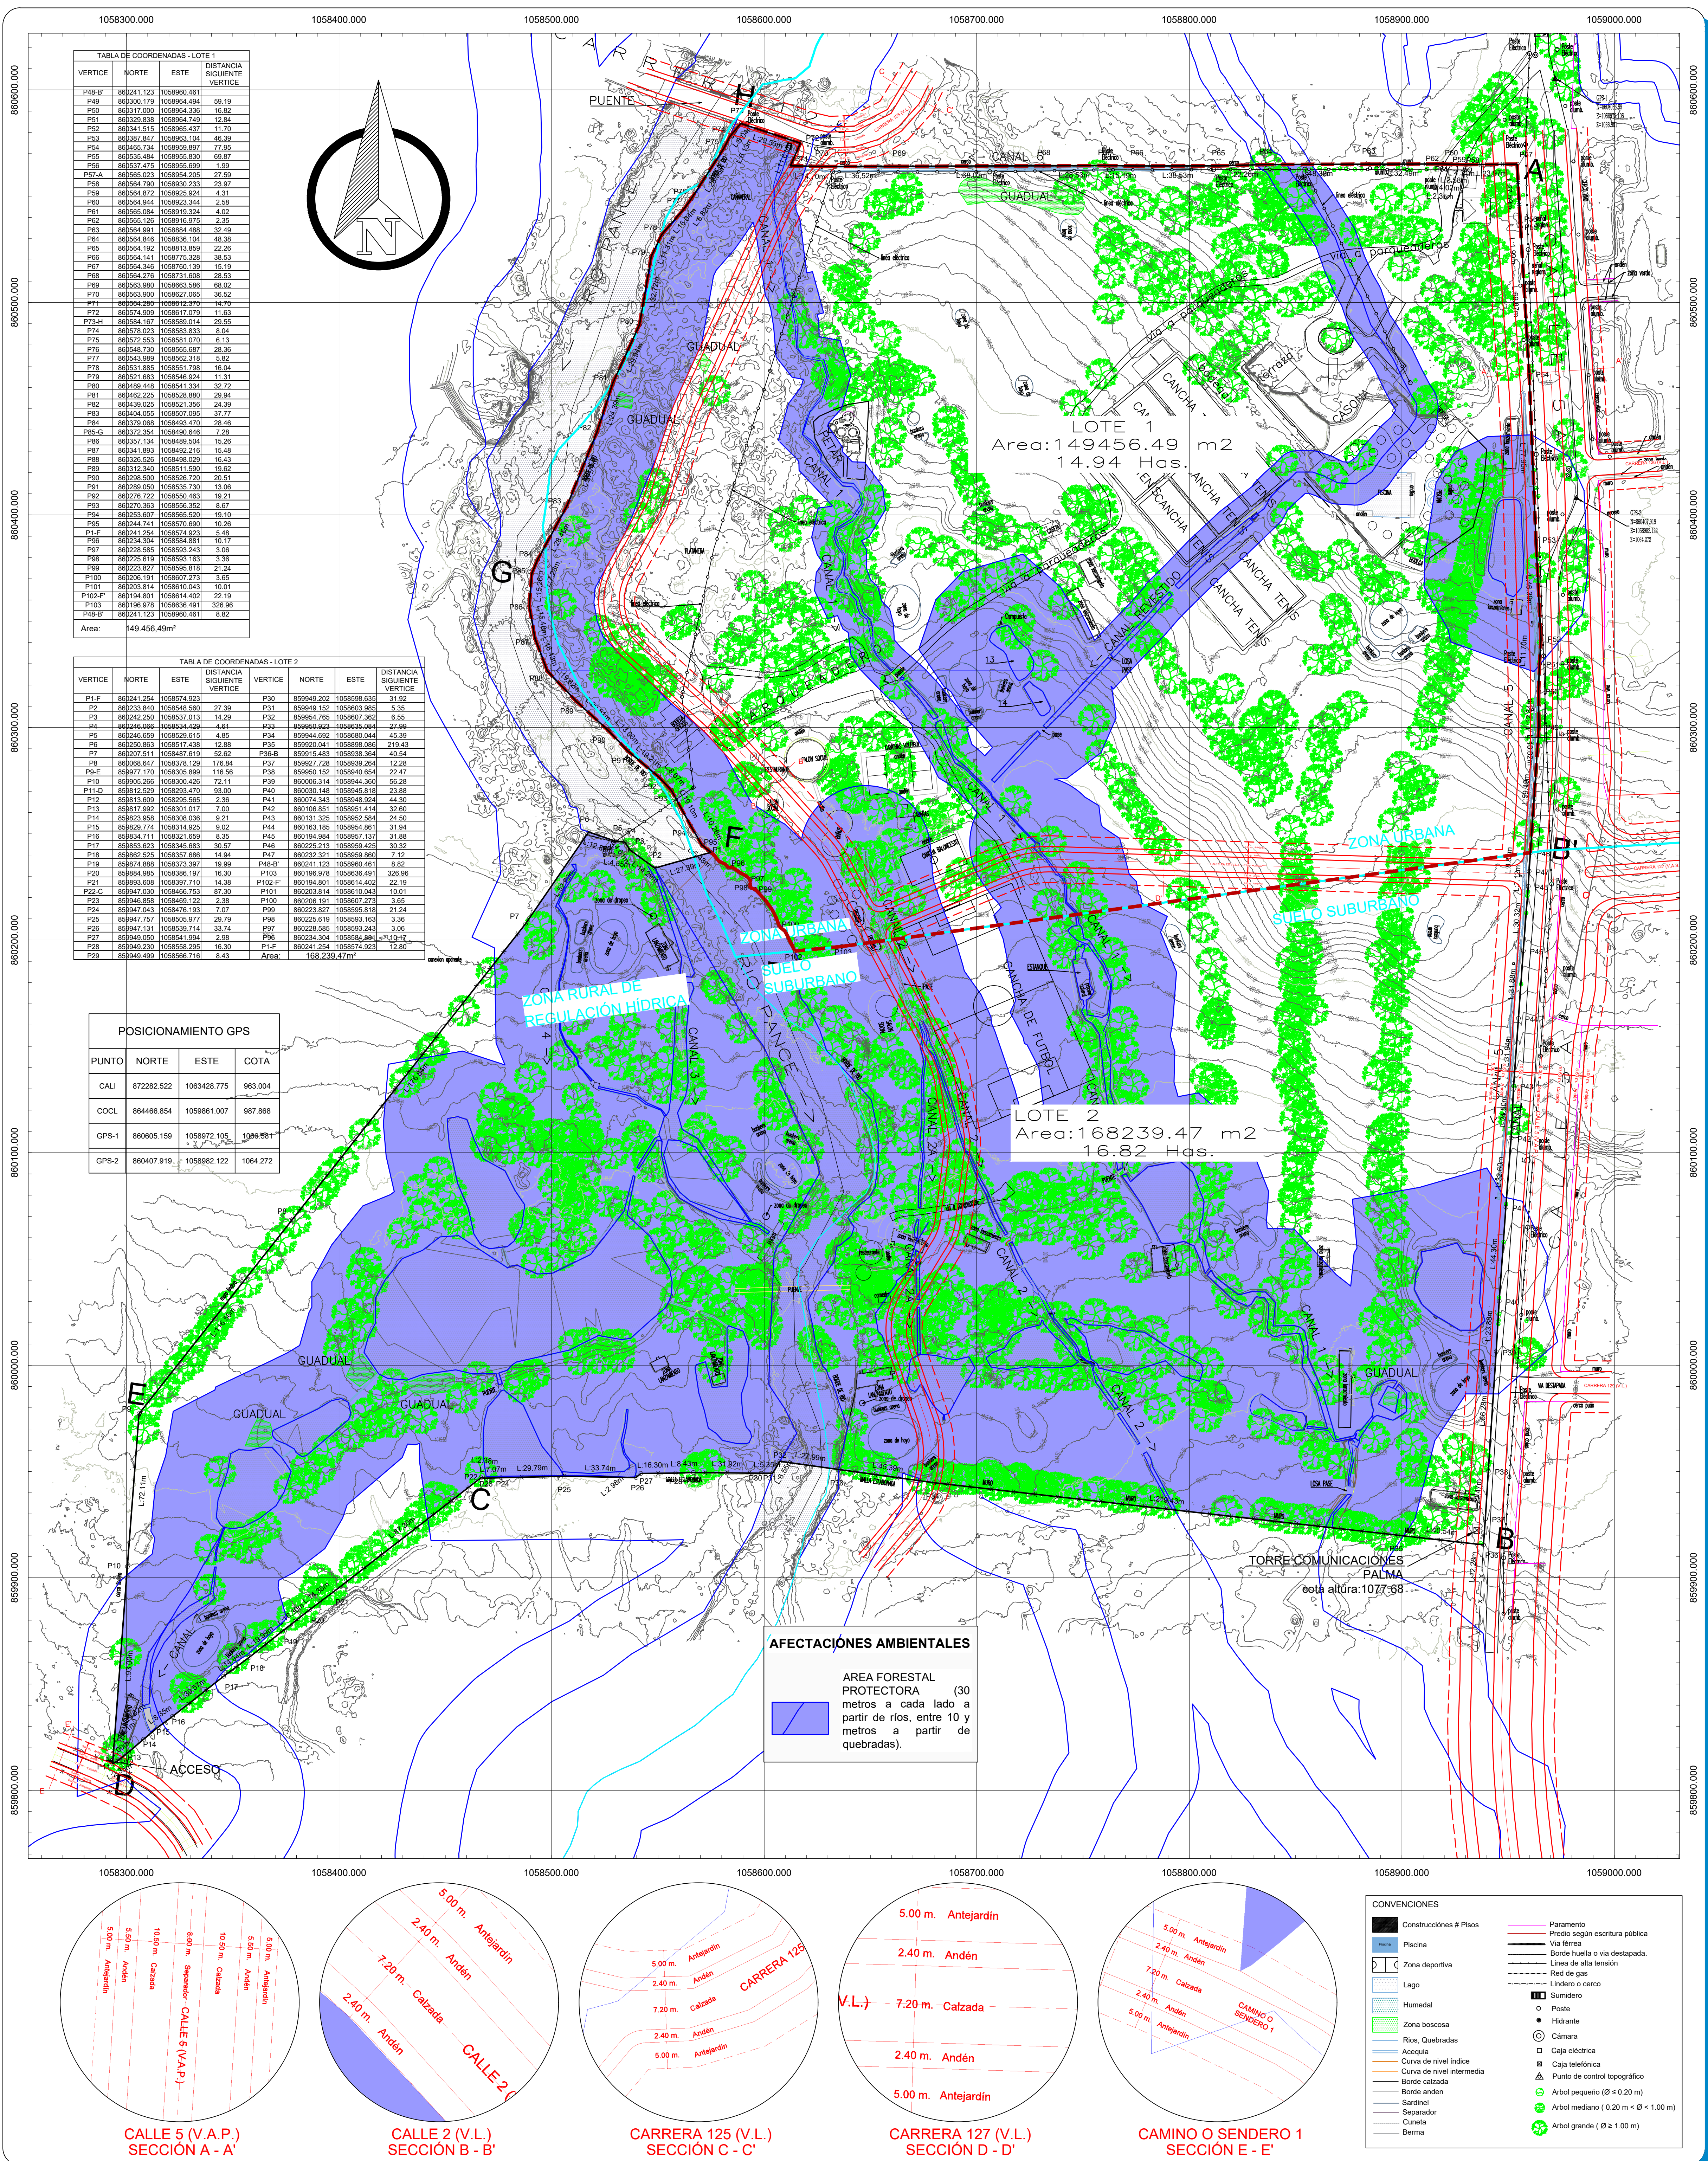

 DELINEACIÓN CON ESQUEMA BÁSICO - PLANO TOPOGRÁFICO CON AFECTACIONES Radicado Entrada No: 20234173010240712 Fecha: 22-12-2023 Radicado Salida No: 2023413203001117961 Fecha: 28-12-2023 Aprobado mediante el Acuerdo Municipal 0073 de 2014 para los polígonos: Lote 1: P48, P49, P50, ..., P94, P95, P1, P96, P97, P98, ..., P102, P103, P48, Lote 2: P1, P2, P3, ..., P47, P48, P103, P102, P101, ..., P97, P98, P1. Plano de referencia: 1 - F', 1 - F, 2 - D'. Subdirector Espacio Público y Ordenamiento Urbanístico Este plano y su correspondiente dibujo de esquema básico solo corresponde a una información técnica referida al predio, elaborado con base en la información suministrada por el interesado, lo cual no implica pronunciamiento sobre sus intereses, ni sobre la titularidad del derecho de dominio, su posesión o tenencia, ni constituye prueba de propiedad. Adicionalmente, el Decreto Nacional 3139 de 1993, por el cual se reconoce el cargo de director de ordenación y desarrollo del territorio, establece que el director de ordenación y desarrollo del territorio, no puede definitivamente sobre la actuación administrativa, no autoriza la división y venta del predio (por lote), sino que solo autoriza que la aprobación de la respectiva licencia urbanística, ante una de las curules del municipio de Santiago de Cali en caso de ser factible su desarrollo. Este plano solo tendrá validez junto con su correspondiente dibujo de esquema básico y tendrá una vigencia de dos (2) años a partir de su fecha de expedición.	Sistema de referencia : Sistema de coordenadas cartesianas Magna Sirgas Cali Proyección: Transversa de Mercator Datum: MAGNA Falso Este: 1.061.900,1799 Falso Norte: 872.364.6300 Longitud del Centro: -76,520562 Latitud del Centro: 3,4418833 Plano de proyección: 1.000	Elaborado:  Nombre y firma: JOSE ALIRIO POSSO Licencia :01-3294 CNPT Contacto:3108489771	Plano de Referencia : 	Contenido: Predio No: Z000602630000 Municipio: Santiago de Cali Comuna/Corregimiento: 22-53	Levantamiento topográfico Club Shalom Barrio/Vereda: Pance Dirección: Calle 5a 125-84 Avenida La Maria, Pance
	Escala: 1:1250	Fecha: 14/12/2023	Plano No: 1 / 1		