


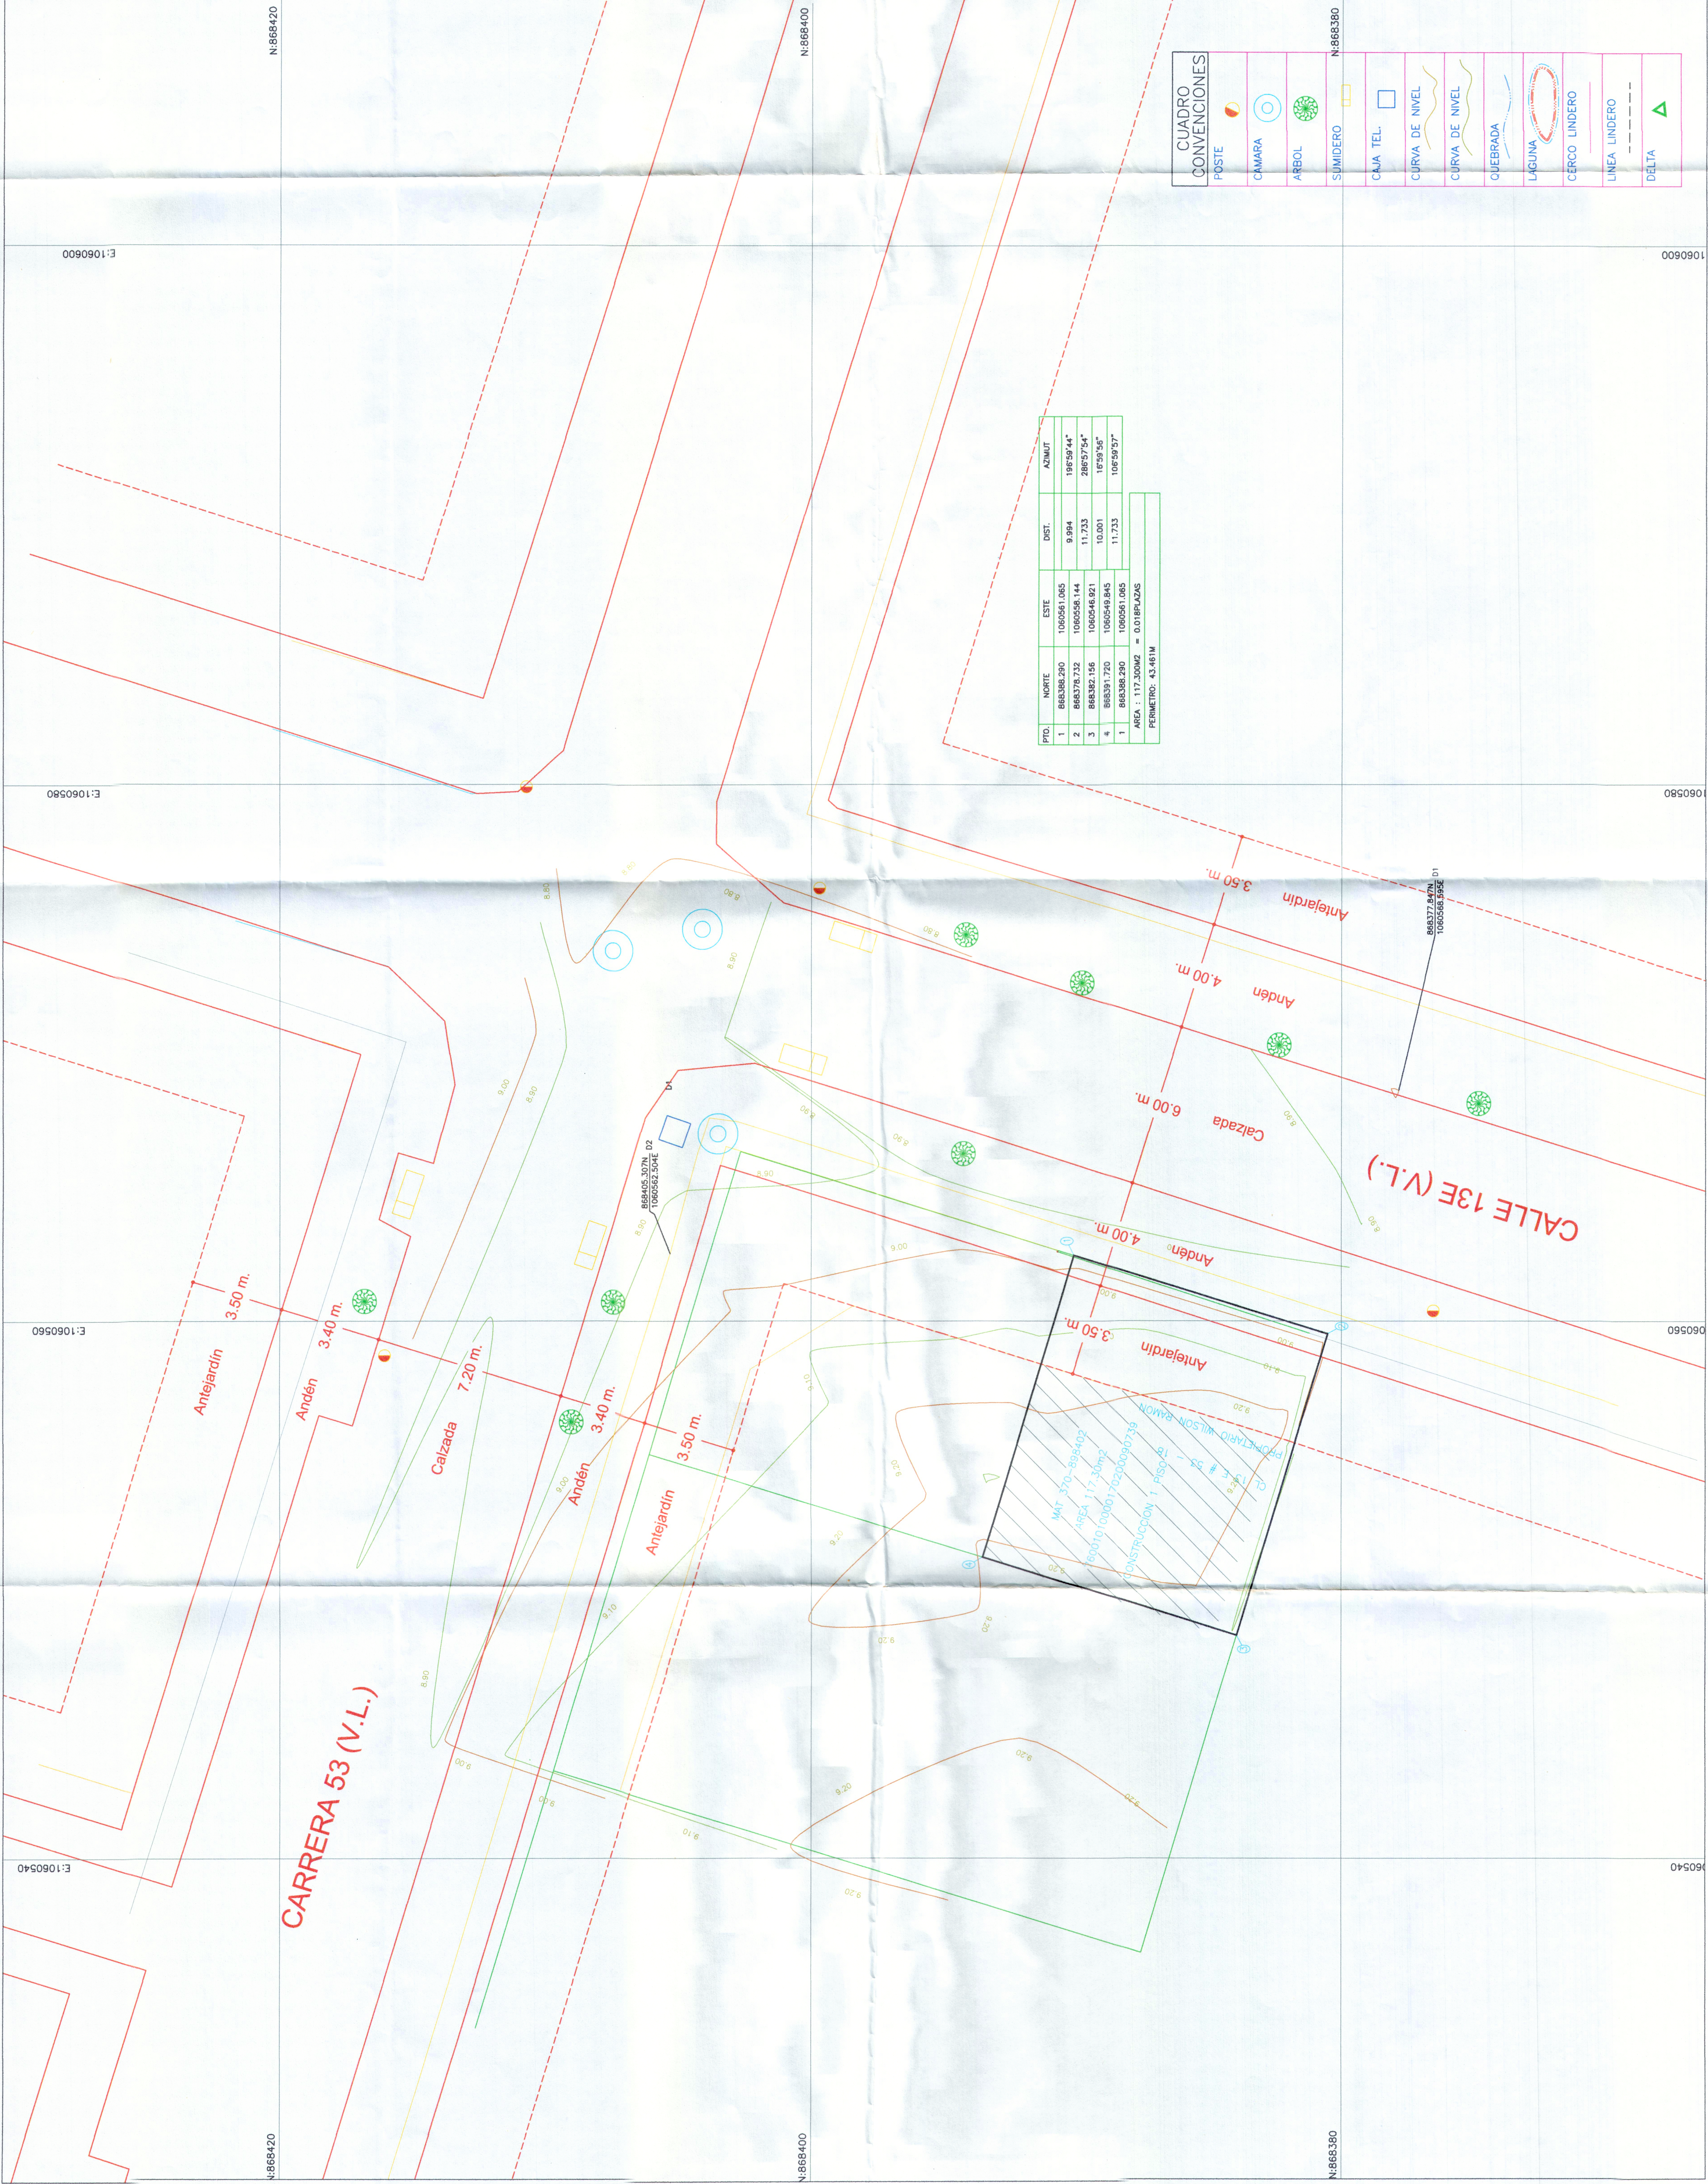

DELINEACIÓN CON ESQUEMA BÁSICO - PLANO TOPOGRÁFICO CON AFECTACIONES
Elaborado por: **James Bliner Quijano Muñoz**
Ingeniero Topógrafo No. 020411330001001 Fecha: 21/10/2024
Aprobado mediante el Acuerdo Municipal 0273 de 2014 para el Plano de referencia: 0-1.

Escuela de Ingeniería de Topografía
Escuela de Ingeniería de Topografía

Contenido:
Levantamiento topográfico para ESQUEMA BASICO

Predio No: _____
Municipio: Cali
Comuna/Corregimiento: 17
Barrio/Vereda: _____
Dirección: _____



Escala:
1:100

Sistema de referencia :

Sistema de coordenadas cartesianas Magna Sirgas Cali
Proyección: Transversa de Mercator
Datum: MAGNA
Falso Este: 1.061.900.1799
Falso Norte: 872.364.6300
Longitud del Centro: -76.520562
Latitud del Centro: 3.4418833
Plano de proyección: 1.000

Elaboró:

B. Quijano
Ingeniero Topógrafo

James Bliner Quijano Muñoz
Licencia : 01-10820
Contacto: 3113365372
Contacto: 3185053759
ingenierojamescalli@gmail.com
www.ingenieriatotal.online

Fecha: dd/mm/aaaa
Plano No: 1 / 1