


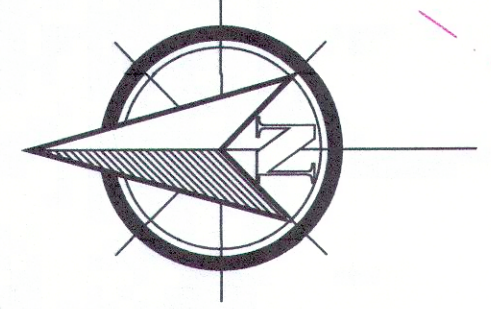

NORTE CON SIGIFREDO ROJAS LOTE N° 34


[illegible]

Contenido:

Levantamiento topográfico para ESQUEMA BASICO

LOCALIZACIÓN
LOTE N° 33
SECTOR EL MAMEYAL
CORREGIMIENTO LOS
ANDES
MUNICIPIO DE CALI
DEPARTAMENTO DEL
VALLE DEL CAUCA

Plano de Referencia :

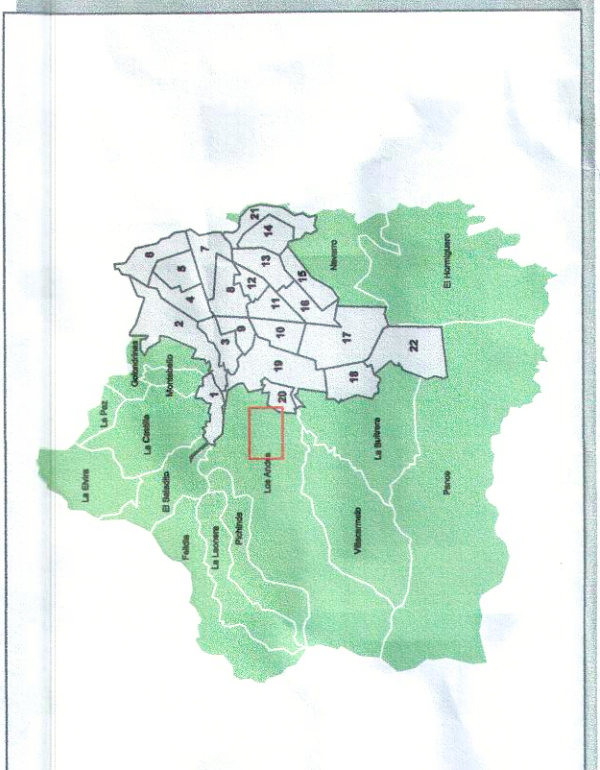

Escala: 1:125

Sistema de referencia :

Sistema de coordenadas
cartesianas Magna Sirgas Cali
Proyección: Transversa de
Mercator
Datum: MAGNA
Falso Este: 1.061.900.1799
Falso Norte: 872.364.6300
Longitud del Centro: -76.520562
Latitud del Centro: 3.441883
Plano de proyección: 1.000

Elaboró:

B  **H. Q.**
INGENIERIA & TOPOGRAFOS

James Bliner Quijano Muñoz
Licencia : 01-10820
Contacto: 3113365372


Contacto: 3185053759
ingenierojamescali@gmail.com
www.ingenieriatotal.online

Fecha: 14/03/2024	Plano No: 1/1
-----------------------------	-------------------------

CUADRO DE COORDENADAS DELTAS			
	DELTA	NORTE	ESTE
1		871877.084	1057920.584
2		871875.069	1057963.482
3		871851.895	1057951.714
4		871807.958	1057925.422
5		871785.844	1057936.612

CUADRO DE COORDENADAS			
ESTE	NORTE	PTO	
1057985.273	871910.772	P1	
1057979.864	871912.573	P2	
1057961.384	871916.479	P3	
1057931.934	871921.690	P4	
1057923.334	871878.761	P5	
1057929.222	871877.391	P6	
1057943.112	871875.218	P7	
1057949.152	871875.724	P8	
1057960.006	871877.779	P9	
1057961.161	871878.261	P10	

Area de lote : 1911.75 m²

 CUADRO DE CONVENCIONES	
	LINEA VIA
	LINEA CERCO EXISTENTE
	CURVA DE NIVEL
	LINEA VIA DESTAPADA
CUADRO DE CONVENCIONES	
	SUMIDERO
	HIDRANTE
	ARBOL
	PALMA
	CAMARA
	POSTE
	DELTA

N-871850