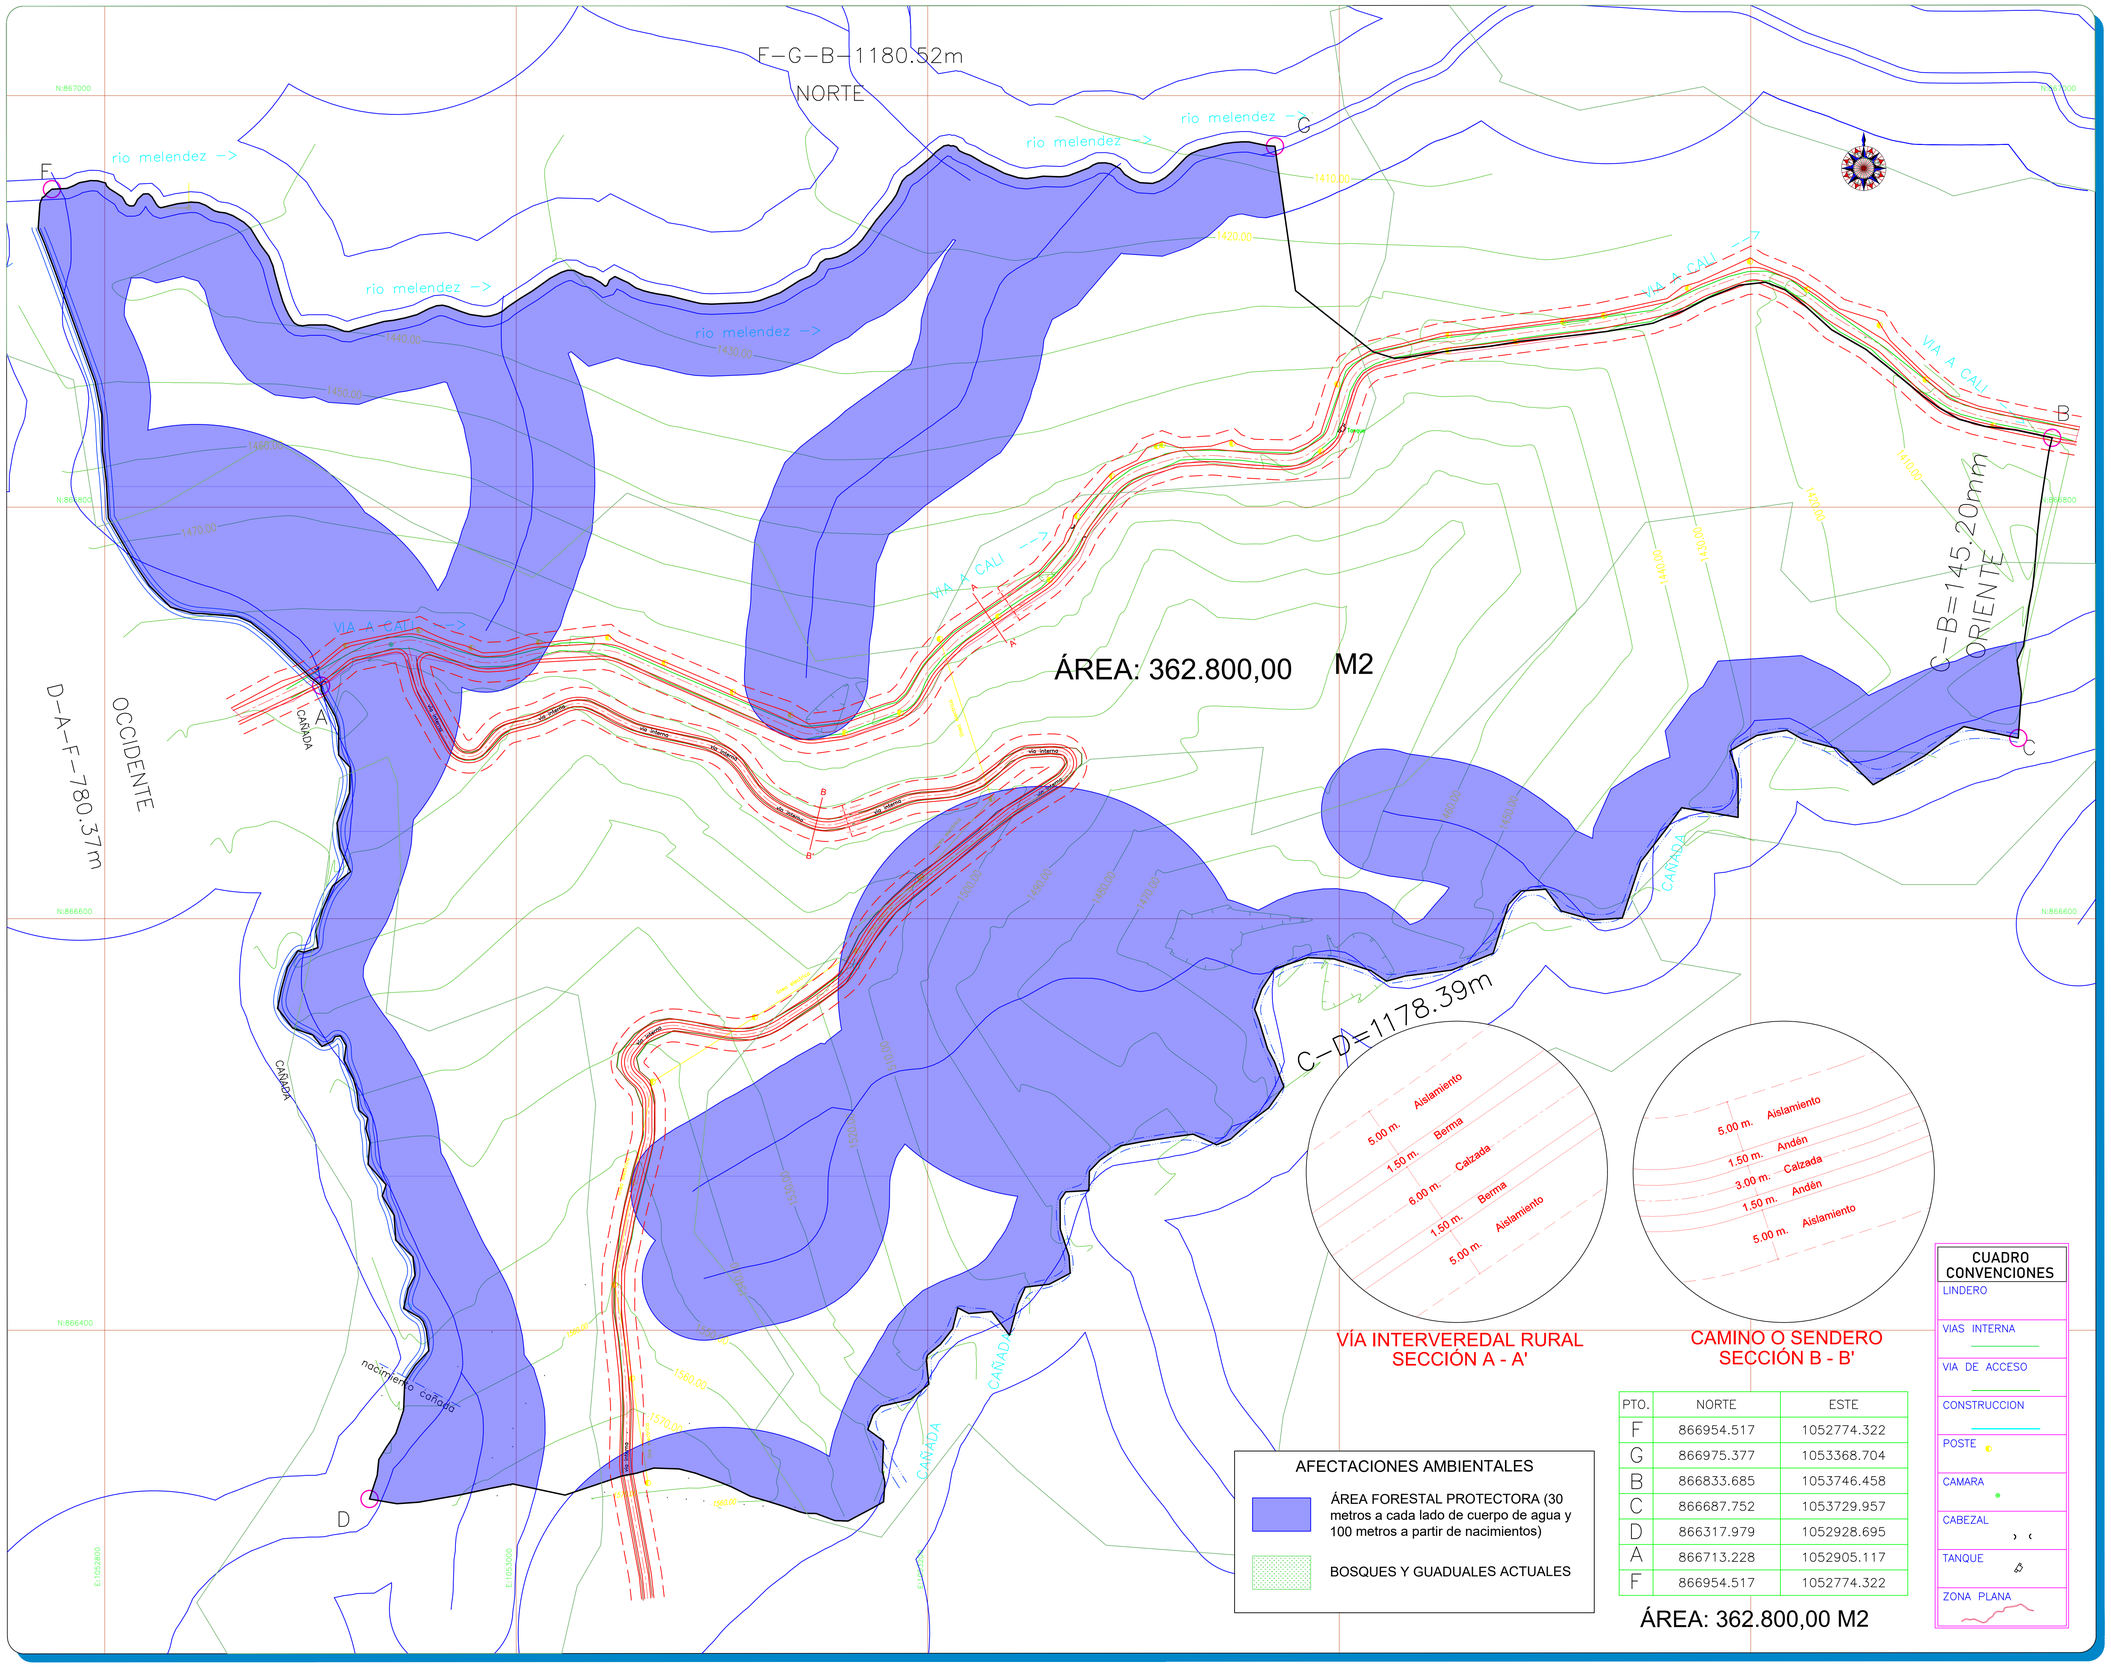

PTO.	NORTE	ESTE
F	866954.517	1052774.322
G	866975.377	1053368.704
B	866833.685	1053746.458
C	866687.752	1053729.957
D	866317.979	1052928.695
A	866713.228	1052905.117
F	866954.517	1052774.322

ÁREA: 362.800,00 M2

ALCALDÍA DE SANTIAGO DE CALI
DAPM

DELINEACIÓN CON ESQUEMA BÁSICO - PLANO TOPOGRÁFICO CON AFECTACIONES

Radicado Entrada No: 202441730100128012 **Fecha:** 15-01-2024
Radicado Salida No: 202441320300005811 **Fecha:** 06-02-2024
Aprobado mediante el Acuerdo Municipal 0373 de 2014 para los polígonos: F, G, B, C, D, A, F.
Plano de referencia: 16 - WD, 16 - WA, 16 - WE, 16 - WB.

Subdirector Espacio Público y Ordenamiento Urbanístico

Este plano y su correspondiente oficio de esquema básico solo corresponde a una información técnica referida al predio, elaborado con base en la información suministrada por el interesado, lo cual no implica pronunciamiento sobre sus linderos, ni sobre la titularidad del derecho de dominio, su posesión o tenencia, ni constituye prueba de propiedad. (Artículo 3 Decreto Nacional 1319 de 1993). Así mismo no reconoce ni otorga derechos de construcción y desarrollo ni reconoce construcciones existentes, por lo tanto, no decide definitivamente sobre la actuación administrativa, no autoriza la división y venta del predio por lotes, lo cual solo se obtiene con la aprobación de la respectiva licencia urbanística, ante una de las curadurías del municipio de Santiago de Cali en caso de ser factible su desarrollo. Este plano solo tendrá validez junto con su correspondiente oficio de esquema básico y tendrá una vigencia de dos (2) años a partir de su fecha de expedición.

Contenido:

Levantamiento topográfico para ESQUEMA BASICO

Predio No: _____

Municipio: Cali

Comuna/Corregimiento: 55

Barrio/Vereda: _____

Dirección: _____

Plano de Referencia :

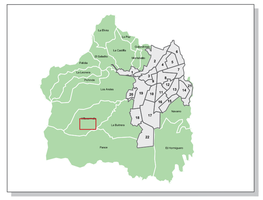

Escala:

1:1250

Sistema de referencia :

Sistema de coordenadas cartesianas Magna Sirgas Cali
Proyección:Transversa de Mercator
Datum: MAGNA
Falso Este: 1.061.900,1799
False Norte: 872.364,6300
Longitud del Centro: -76,520562
Latitud del Centro: 3,4418833
Plano de proyección: 1.000

Elaboró:

B. Q. INGENIEROS & TOPOGRAFOS

James Bliner Quijano Muñoz
Licencia : 01-10820
Contacto: 3113365372
Contacto: 3185053759
ingenierojamescali@gmail.com
www.ingenieriatotal.online

Fecha: dd/mm/aaaa

Plano No: 1 /2