


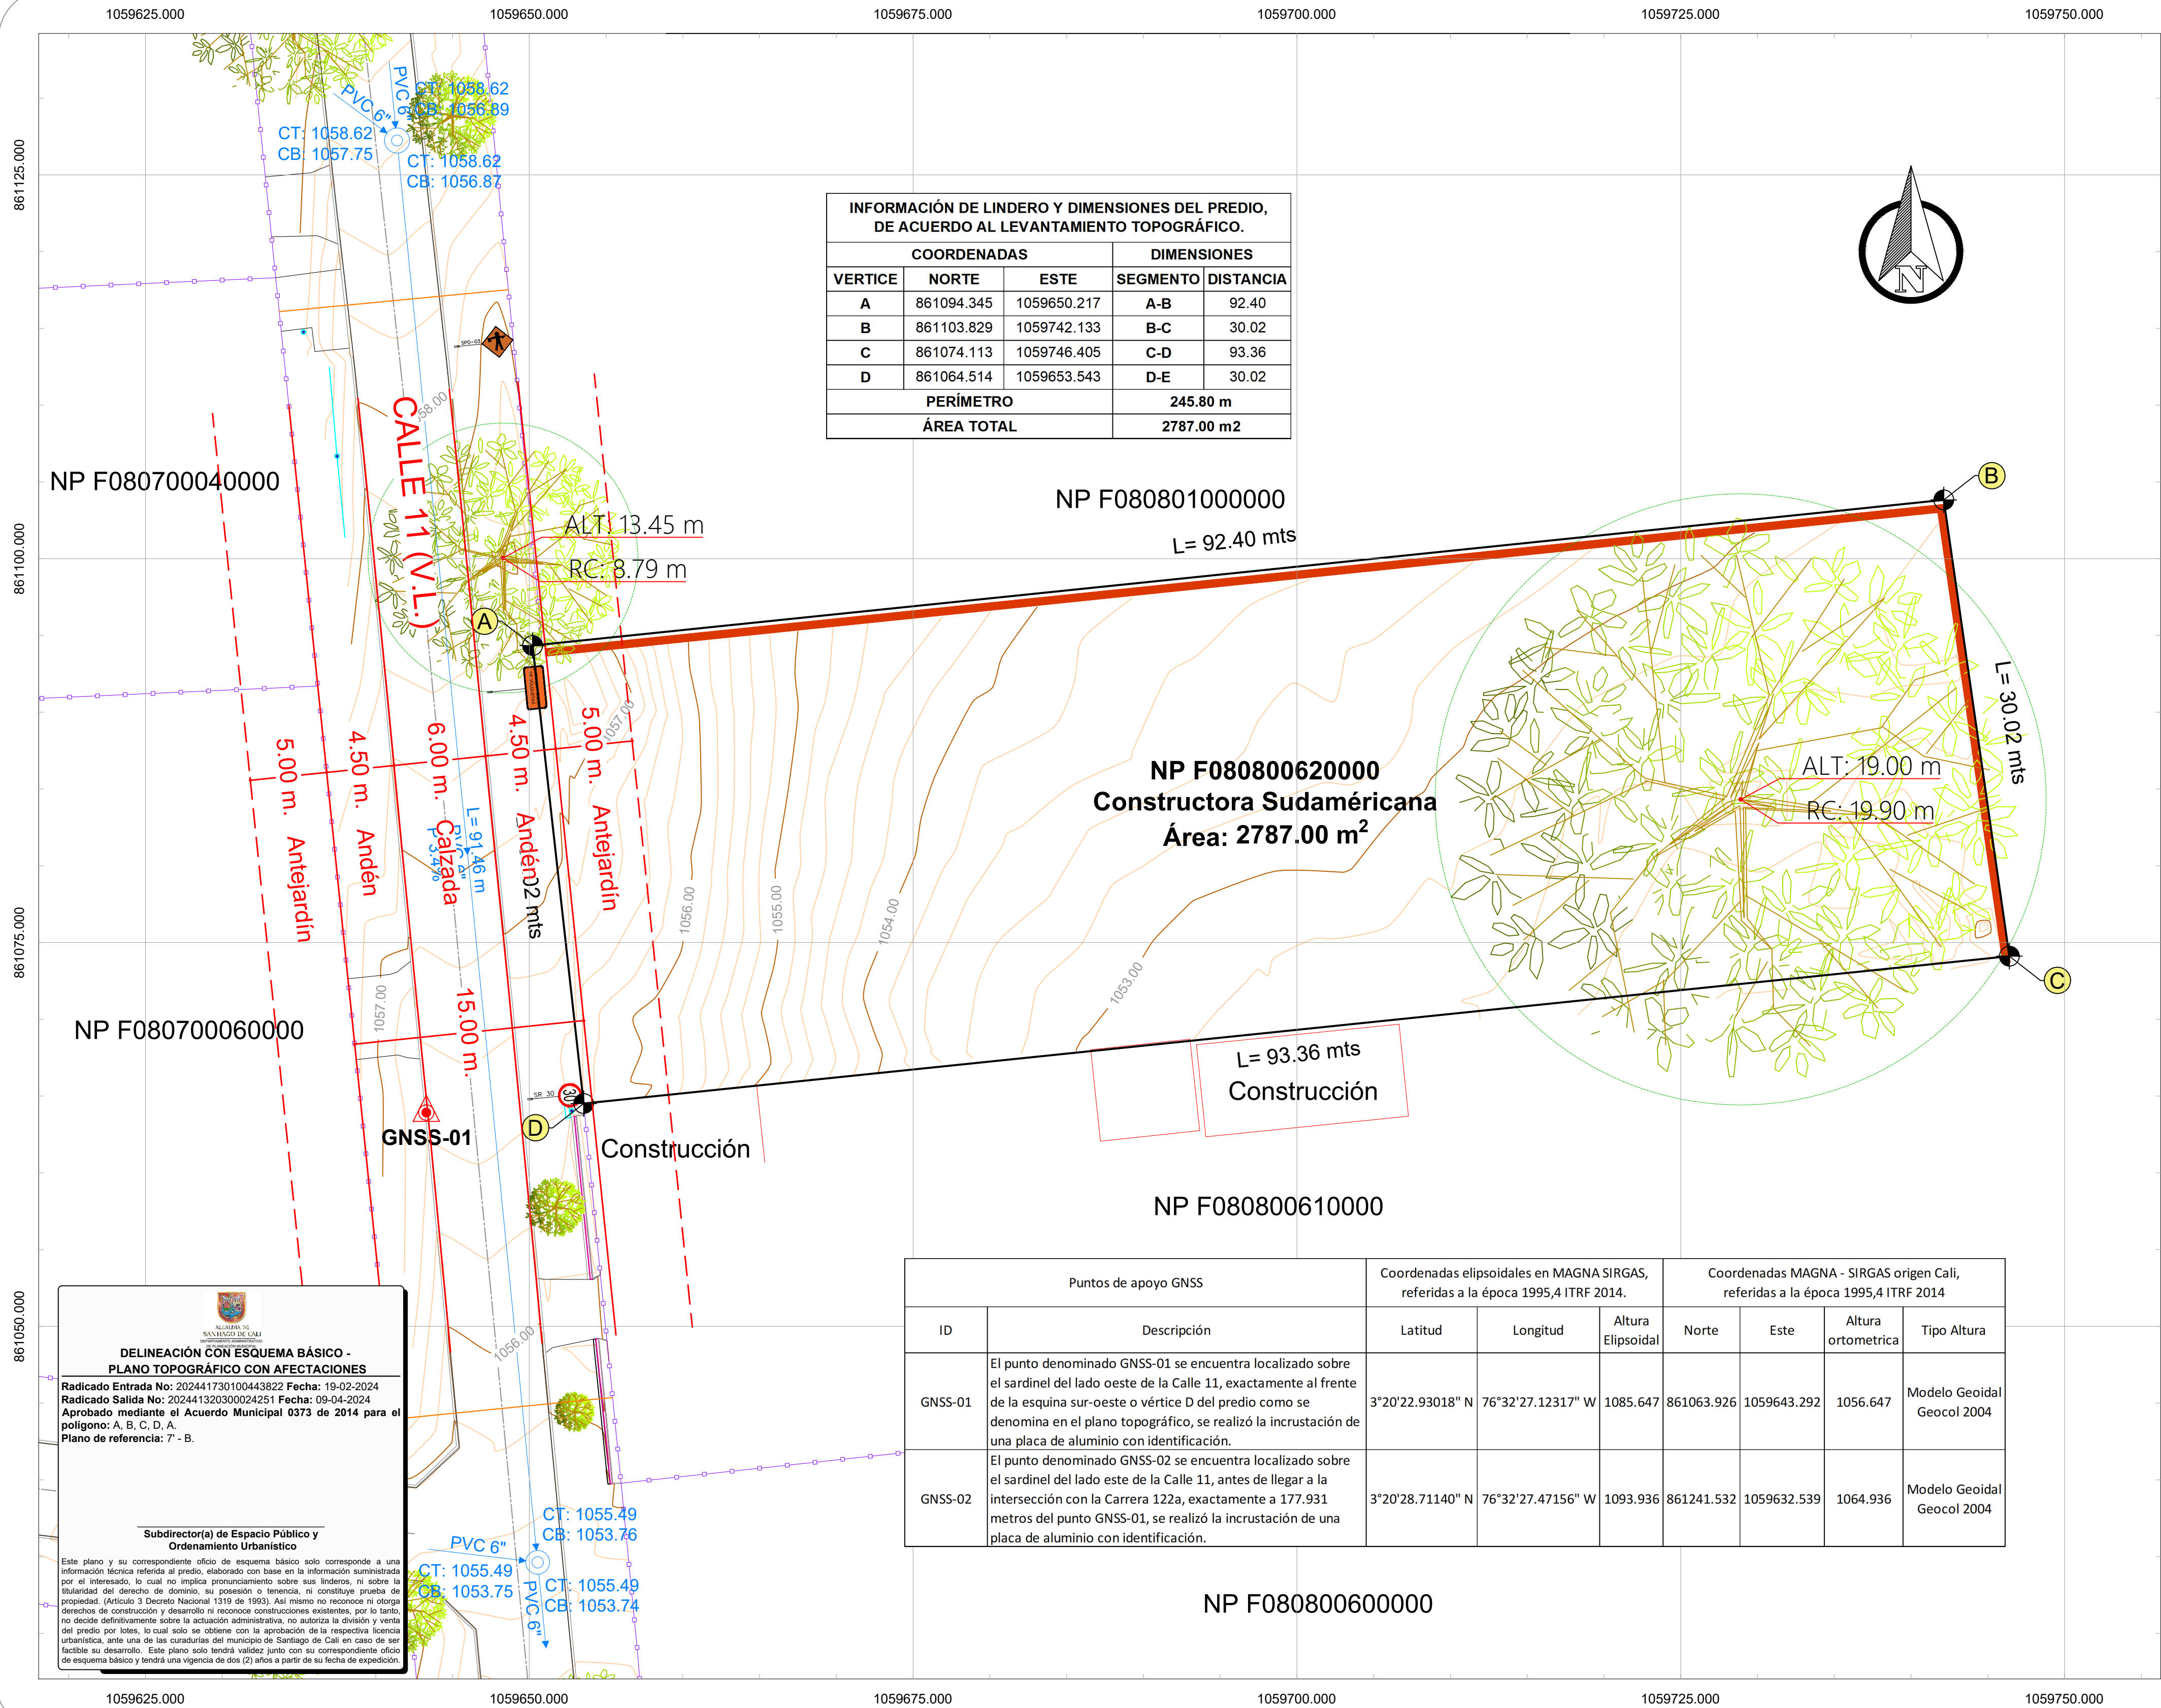

Contenido:

LEVANTAMIENTO TOPOGRÁFICO
DEPARTAMENTO DE VALLE DEL CAUCA
MUNICIPIO DE CALI

COMUNA 22 - PARCELACIONES PANCE
NP F080800620000

Área general: 2787.00 m²
Perímetro: 245.80 m

PROPIETARIO:

CONSTRUCTORA SUDAMERICANA
NIT 900623480 - 0

Elaboró:

**VISUAL
DRONE**

Sebastián Carvajal Taborda
Tecnólogo en Topografía - Sena
Ingeniero Topográfico - Universidad del Valle
Licencia Profesional N° 01-18904 CPNT

INFORMACIÓN DE REFERENCIA:
Sistema de Coordenadas:


Nombre: Magna Cali Valle del Cauca 2009
Proyección: Transversa Mercator.
Elipsoide: GRS 1980.
Datum: MAGNA Origen Santiago de Cali.
Latitud: 3°28'30,779" Norte.
Longitud: 76°31'14,025" Oeste.
Falso Norte: 872.364,630 m.
Falso Este: 1'061.900,180 m.
Plano de Proyección: 1.000 m.

Época: 1995.4
Escala de Impresión: 1:250
1cm en dibujo equivalen a 2.5 mts en terreno.

La equidistancia entre curvas de nivel es 20 cm.

Todas las dimensiones del plano están dadas en metros (m)

Localización General :

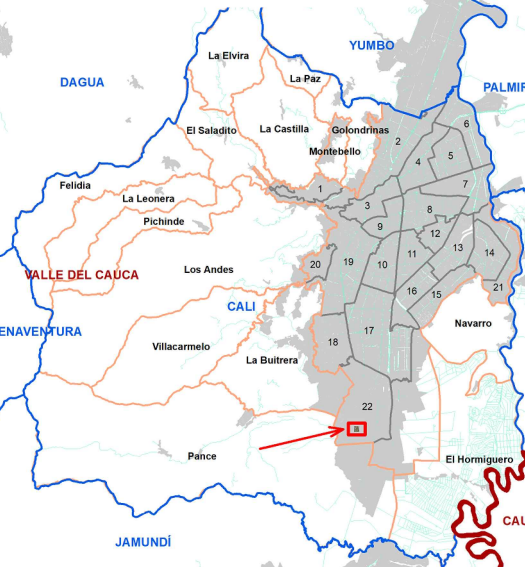

Escala:

1:250

Convenciones

- Punto de apoyo GNSS
- Lindero
- Lindero Colindantes
- Vías
- Construcciones
- Muro
- Camara de Inspección
- Poste
- Arboles
- Curva de nivel indice
- Curva de nivel intermedia

Fecha:
15/03/2024

Plano No:
2 / 4