


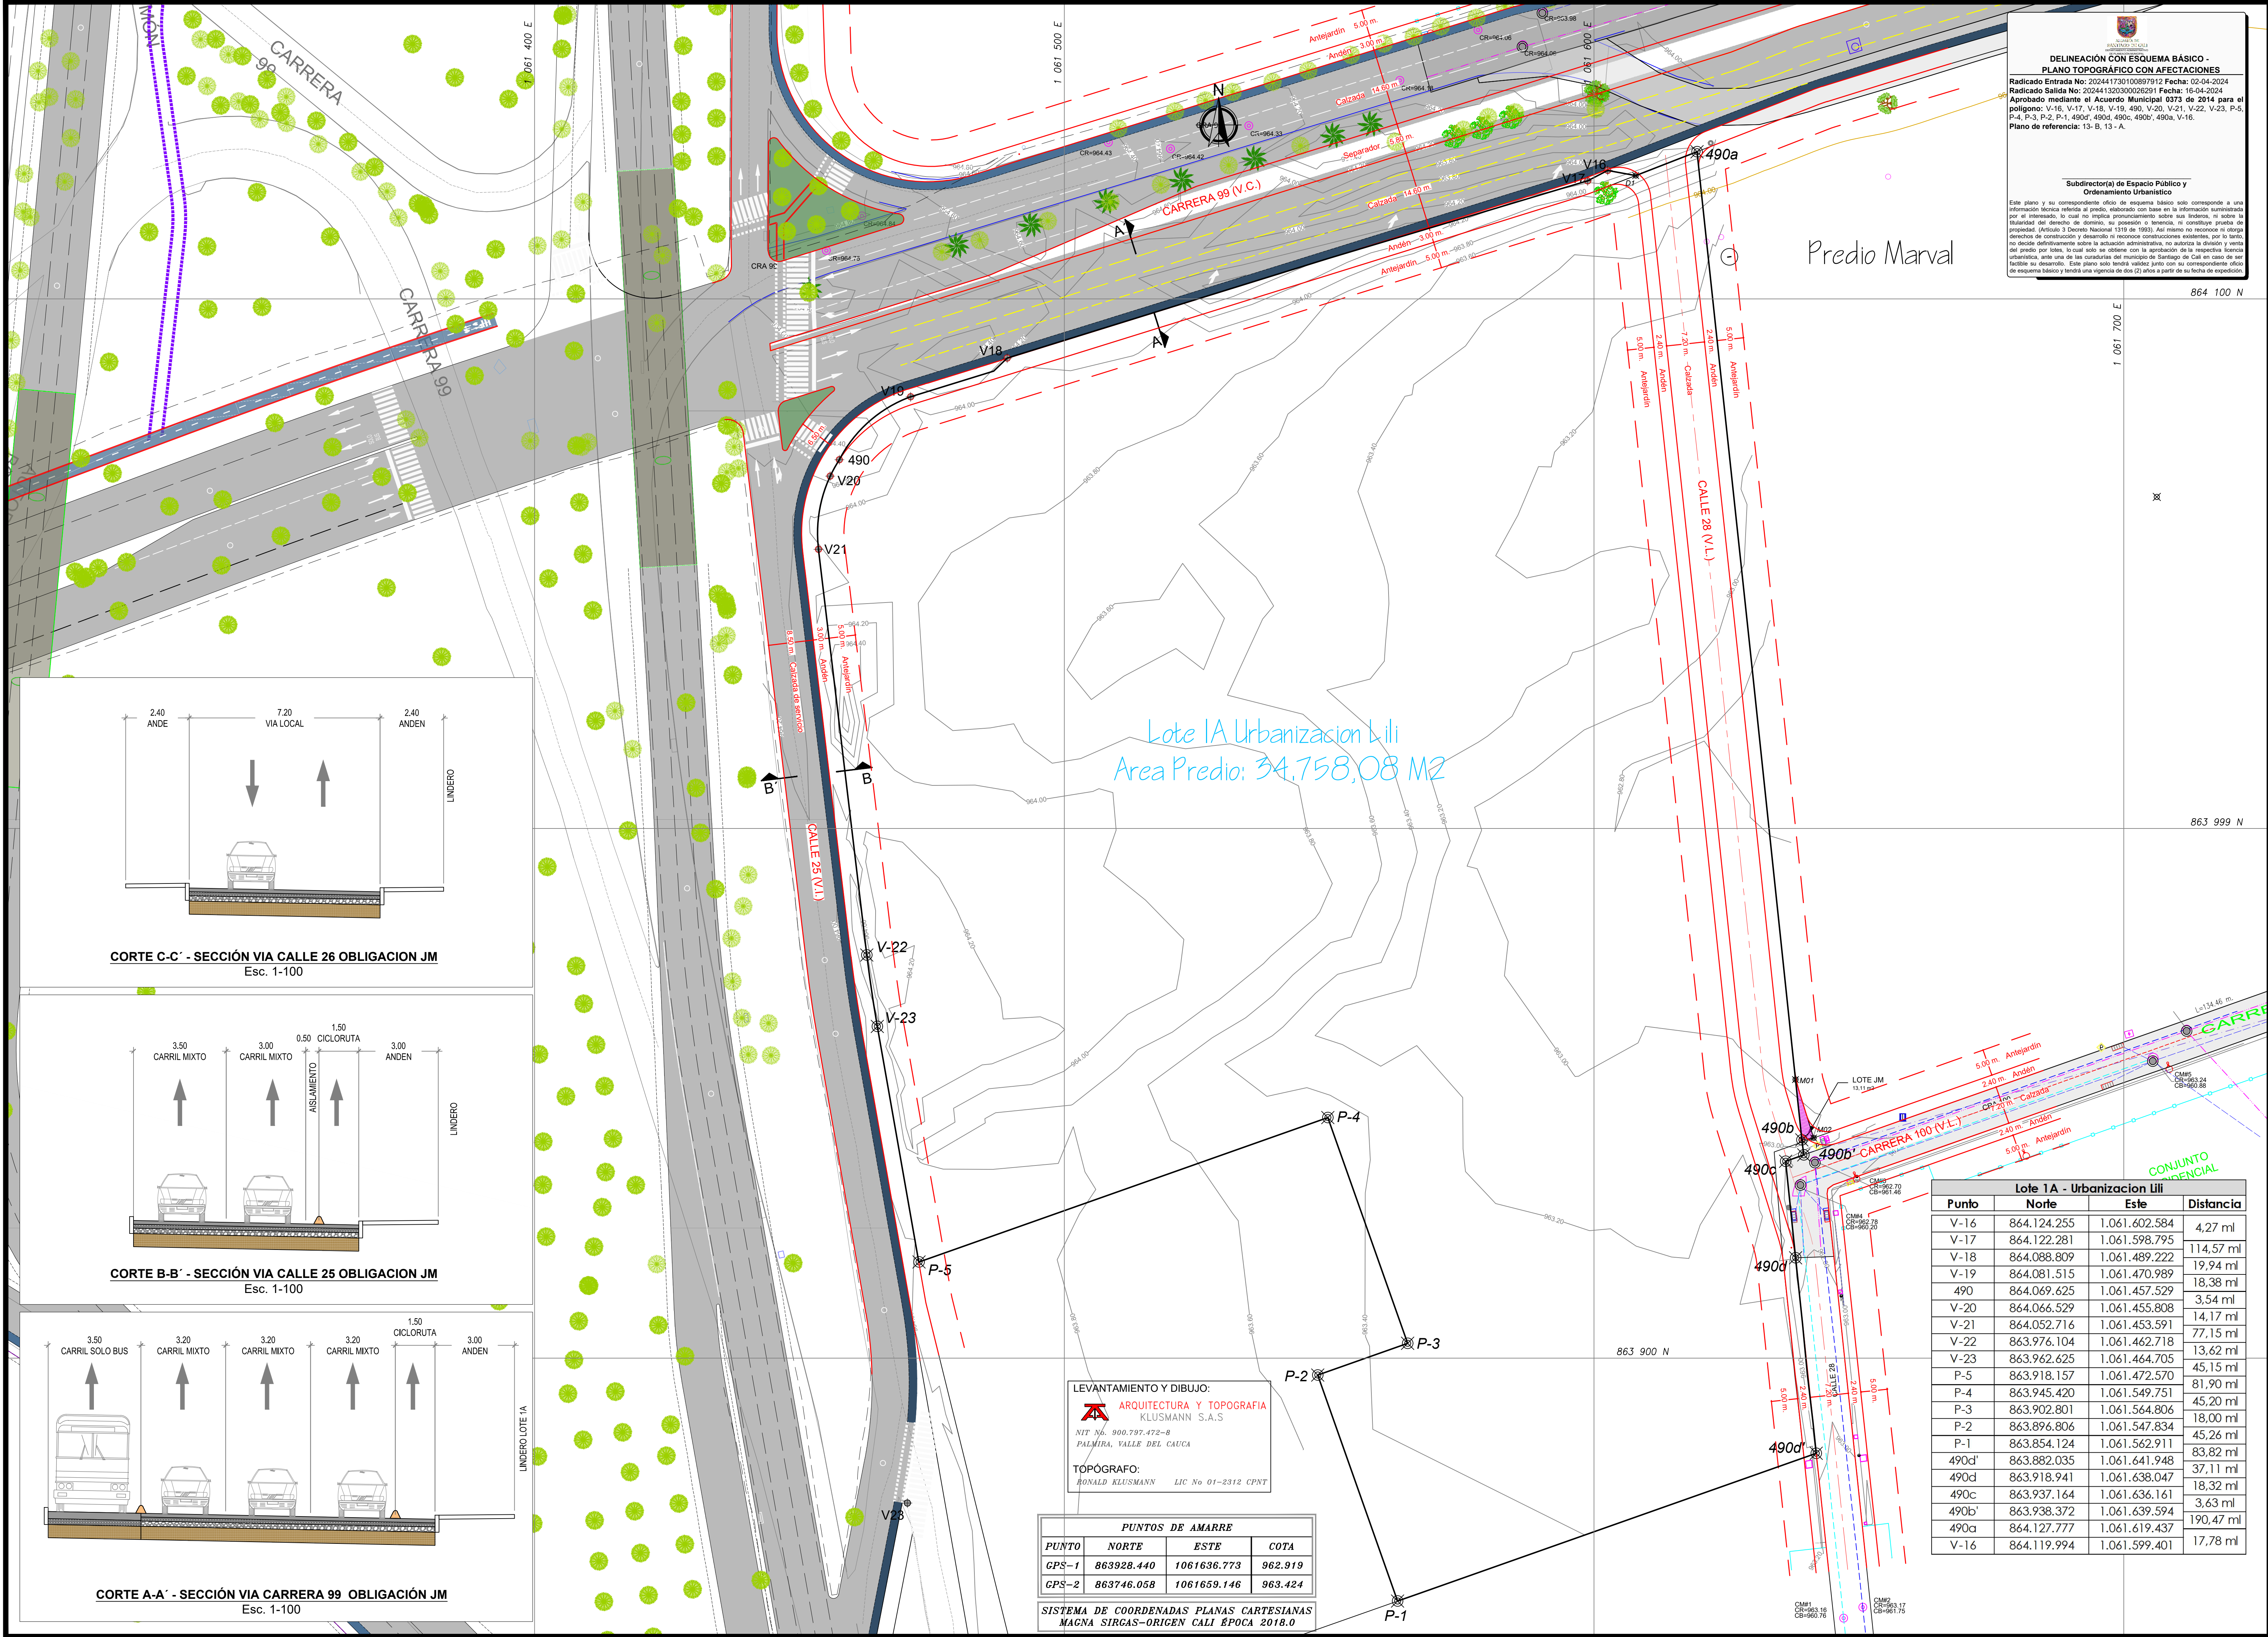

DELINEACION CON ESQUEMA BASICO - PLANO TOPOGRAFICO CON AFECTACIONES
Radicado Entrada No: 202441730100897912 Fecha: 02-04-2024
Radicado Salida No: 20244152030026291 Fecha: 16-04-2024
Aprobado mediante el Acuerdo Municipal 6373 de 2014 para el poligono: V-16, V-17, V-18, V-19, 490, V-20, V-21, V-22, V-23, P-3, P-4, P-5, P-2, P-1, 490a, 490b, 490c, 490d, 490e, 490f, V-16.
Plano de referencia: 13-8, 13- A

Subdirección de Espacio Público y Ordenamiento Urbanístico

Este plano y su correspondiente oficio de expediente básico solo corresponden a una información técnica referida al predio, elaborado con base en la información suministrada por el interesado, la cual no implica jurídicamente sobre los terrenos, ni sobre la titularidad del derecho de dominio, su posesión o tenencia, ni constituye prueba de propiedad. Artículo 3 Decreto Nacional 5179 de 1993. No obstante lo anterior, el diseño de este plano de construcción y desarrollo se reconoce construcciones existentes, por lo tanto, se decide definitivamente sobre la actuación administrativa, en materia de diseño y verificación del predio por lotes, lo cual solo se obtiene con la aprobación de la respectiva licencia urbanística, ante una de las corporaciones del municipio de Santiago de Cali en caso de ser factible su desarrollo. Este plano solo tendrá validez junto con su correspondiente oficio de expediente básico y tendrá una vigencia de dos (2) años a partir de su fecha de expedición.

EB 01

Escala: 1:500
Fecha: 15/02/2024

Contiene:
LEVANTAMIENTO TOPOGRAFICO
ESQUEMA BASICO
PERFILES

REVISIONES	
No	Fecha

Proyecto		DISEÑO	
LOTE 1A URBANIZACION LILI		Ing. Luis Fdo. Arias Aguilar	
CALLE 25 CON CARRERA 99		Mat. 7620247886 VLL	
CONSTRUCTO		PROPIETARIO	
JARAMILLO MORA S.A.		JARAMILLO MORA S.A.	
NIT. 800.094.968-9		NIT. 800.094.968-9	

Lote 1A - Urbanización Lili			
Punto	Norte	Este	Distancia
V-16	864.124.255	1.061.602.584	4,27 ml
V-17	864.122.281	1.061.598.795	114,57 ml
V-18	864.088.809	1.061.489.222	19,94 ml
V-19	864.081.515	1.061.470.989	18,38 ml
490	864.069.625	1.061.457.529	3,54 ml
V-20	864.066.529	1.061.455.808	14,17 ml
V-21	864.052.716	1.061.453.591	77,15 ml
V-22	863.976.104	1.061.462.718	13,62 ml
V-23	863.962.625	1.061.464.705	45,15 ml
P-5	863.918.157	1.061.472.570	81,90 ml
P-4	863.945.420	1.061.549.751	45,20 ml
P-3	863.902.801	1.061.564.806	18,00 ml
P-2	863.896.806	1.061.547.834	45,26 ml
P-1	863.854.124	1.061.562.911	83,82 ml
490d'	863.882.035	1.061.641.948	37,11 ml
490d	863.918.941	1.061.638.047	18,32 ml
490c	863.937.164	1.061.636.161	3,63 ml
490b'	863.938.372	1.061.639.594	190,47 ml
V-16	864.119.994	1.061.599.401	17,78 ml

LEVANTAMIENTO Y DIBUJO:
ARQUITECTURA Y TOPOGRAFIA
KLUSMANN S.A.S
NIT. No. 900.797.472-8
PALMIRA, VALLE DEL CAUCA

TOPÓGRAFO:
RONALD KLUSMANN LIC No 01-2312 CPNT

PUNTOS DE AMARRE			
PUNTO	NORTE	ESTE	COTA
GPS-1	863928.440	1061636.773	962.919
GPS-2	863746.058	1061659.146	963.424

SISTEMA DE COORDENADAS PLANAS CARTESIANAS
MAGNA SIRGAS-ORIGEN CALI EPOCA 2018.0