


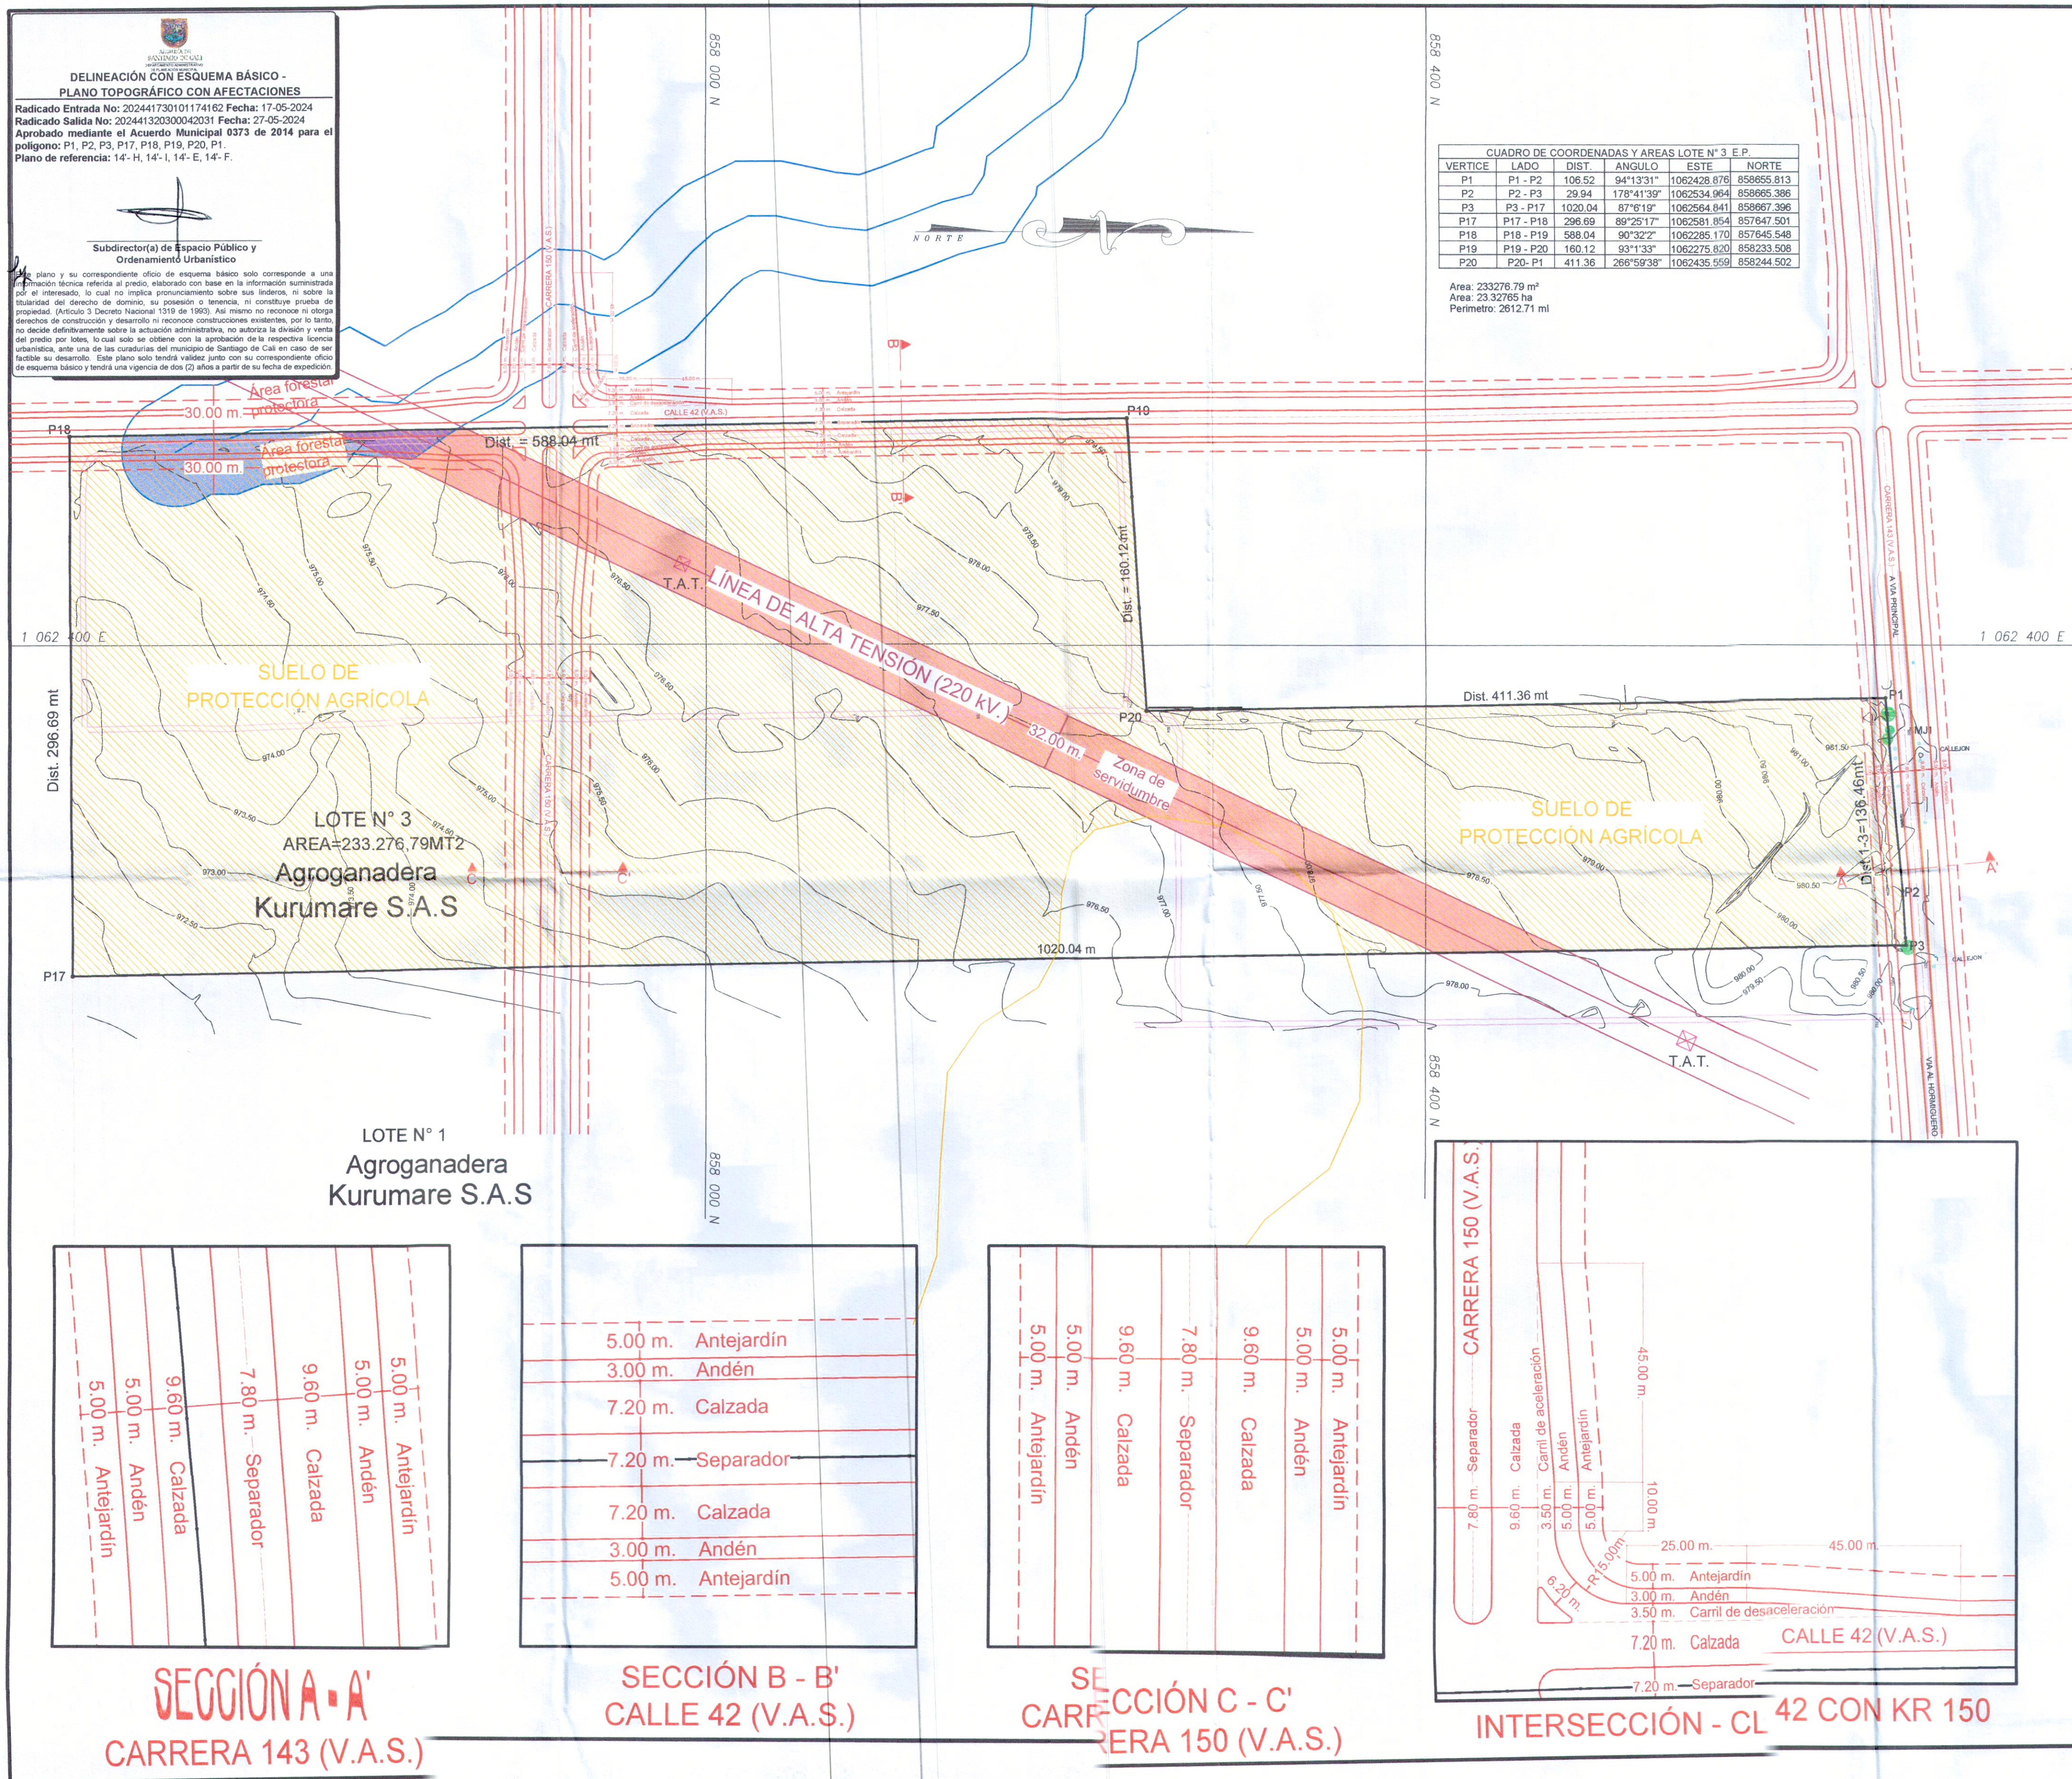

MUNICIPIO DE CALI
UBICACION CORREGIMIENTO EL HORMIGUERO VEREDA CASCAJAL
PROPIEDAD Agrogranadera Kurumare S.A.S
AREA POLIGONO 1-2-3....17...20-1= 233276.79 MT2
LEV. Y DIB. Luis E. Otalvora C LIC.PROF N° 01-0271 C.P.N.T.
ESCALA 1 = 2000 FECHA CALI, MAYO 2024
REVISO