


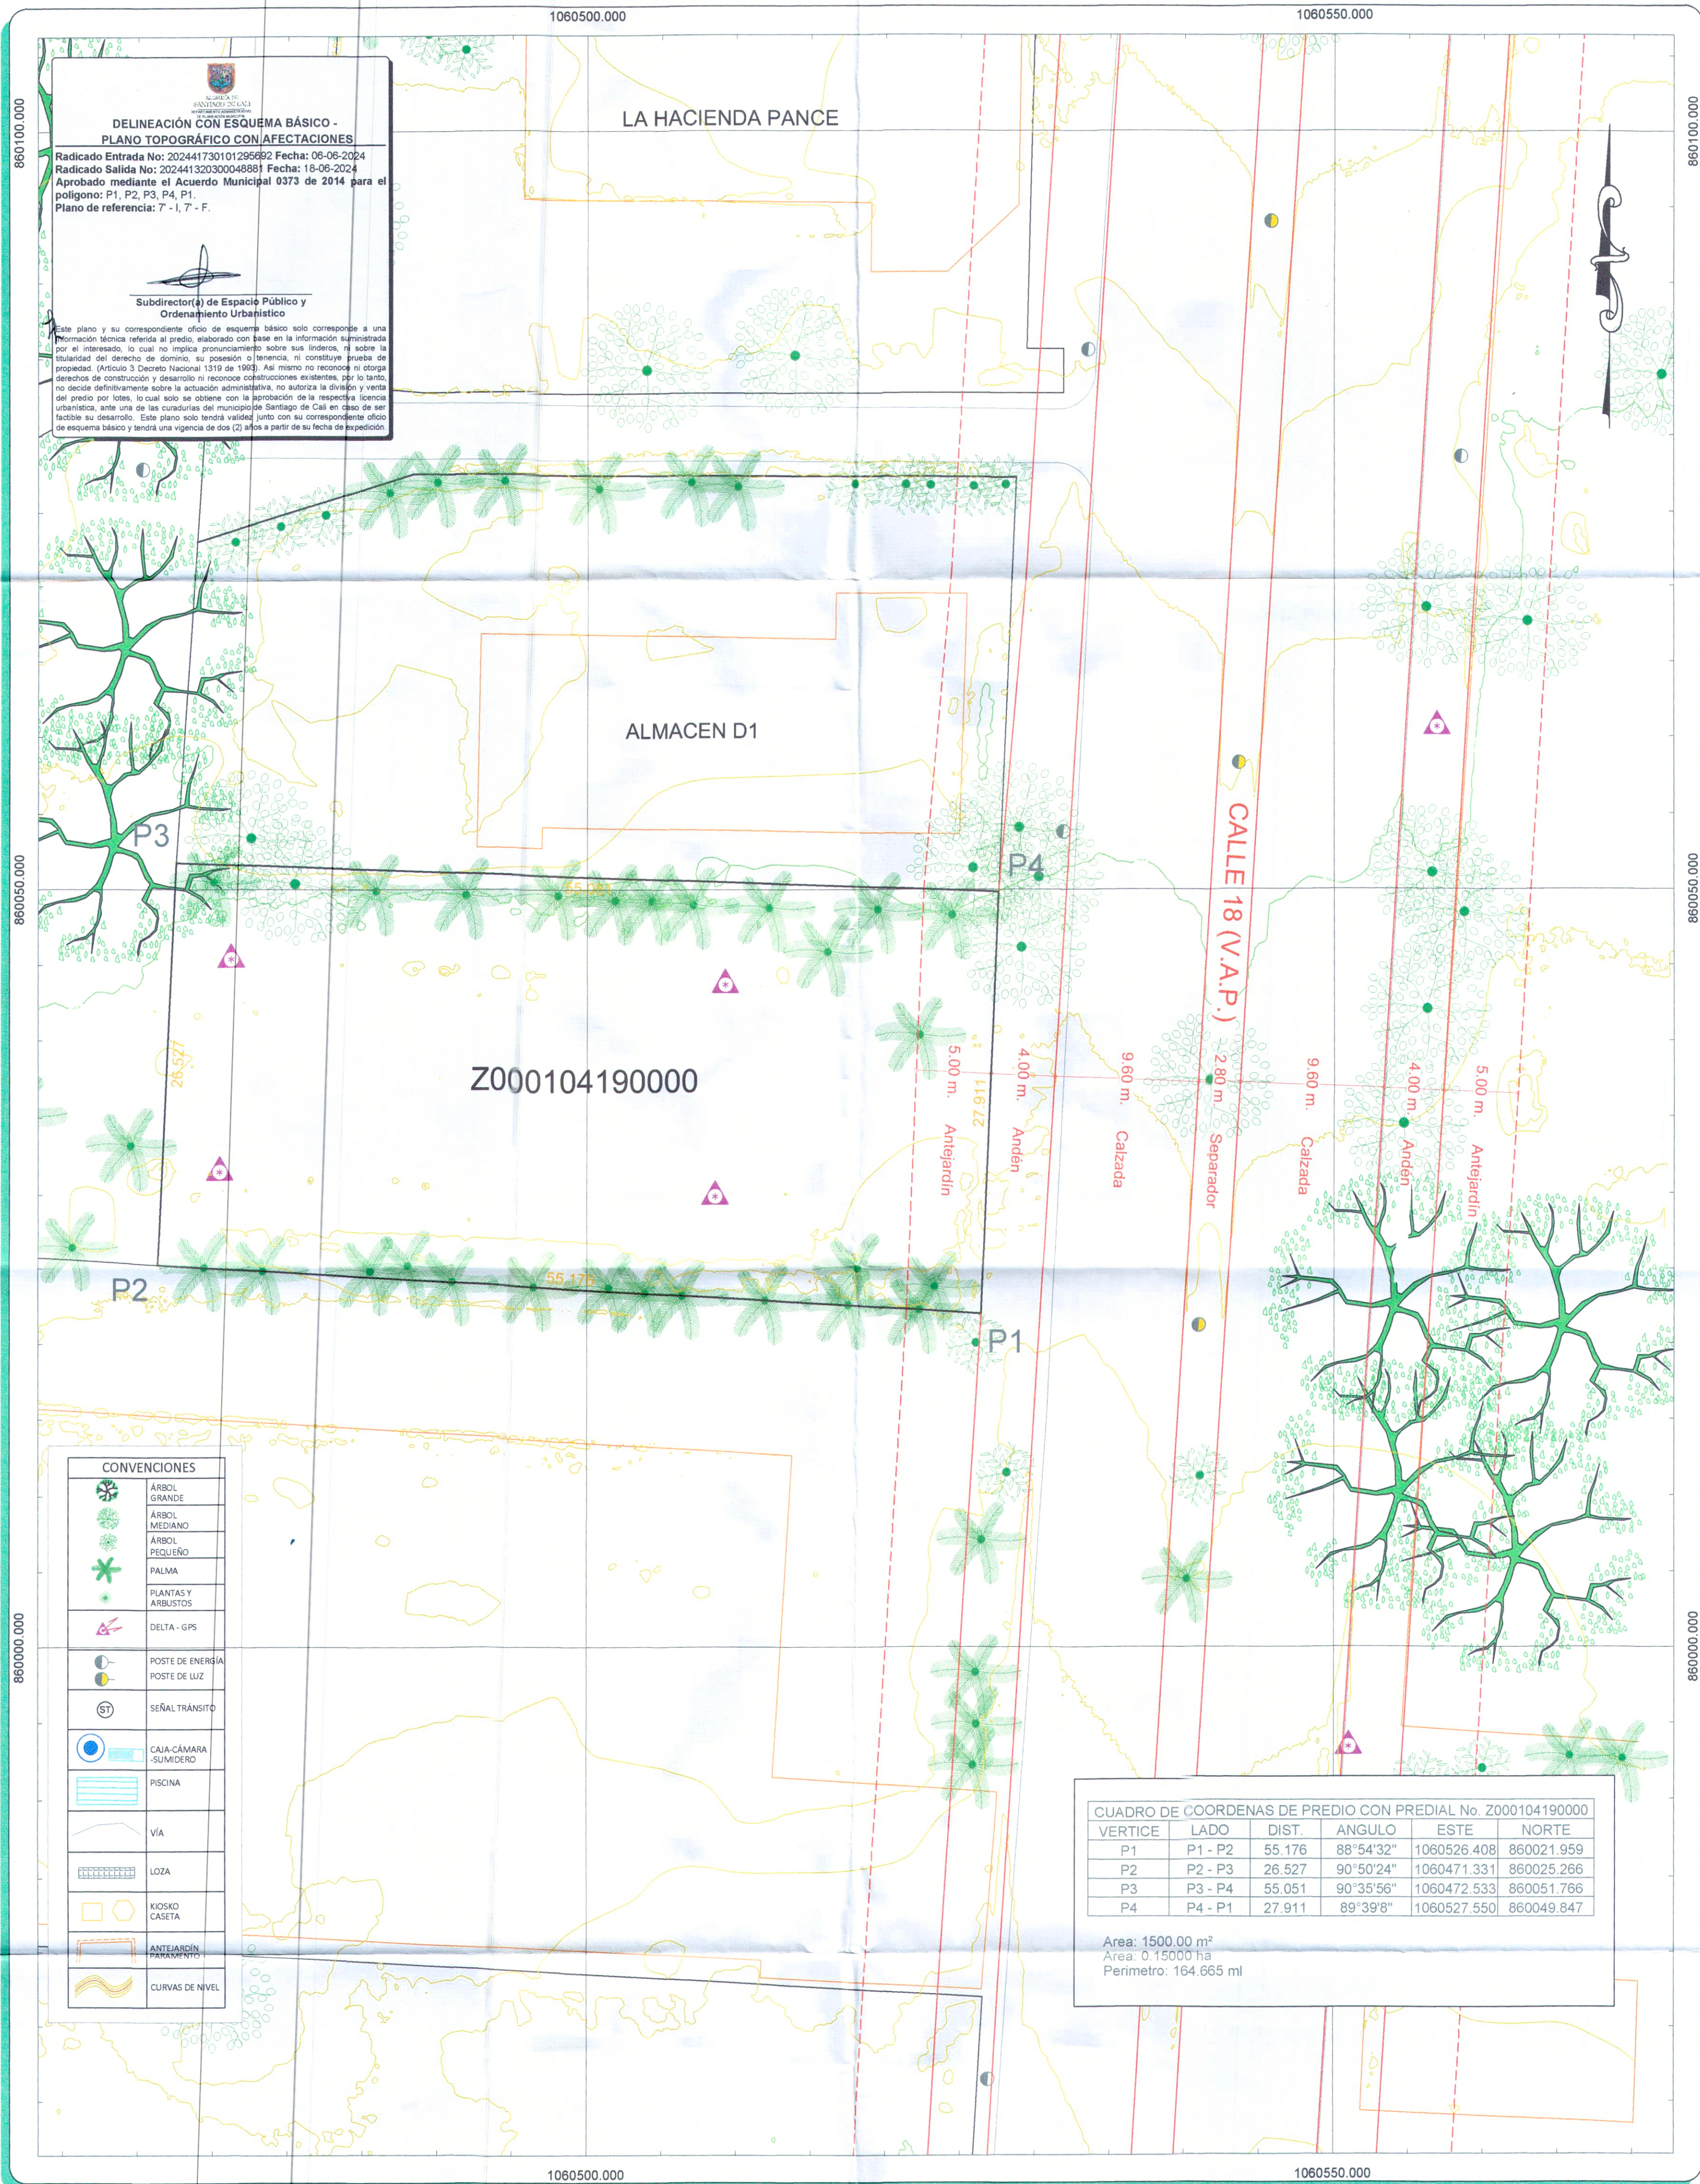

Contrante:
ADRIANA JIMENEZ HOYOS


Escala:
0 7.5 15 Metros
1 : 250

Fecha:
11/05/24

Plan No:
1 / 1

Contenido:
Levantamiento Topográfico de
Predio ubicado en Pance - Cali
Predial No: Z000104190000
Municipio: Cali
Comuna: N/A
Corregimiento: Pance
Dirección: Calle 18 entre
Carreras 127C y Carreras 128

Plano de Referencia :

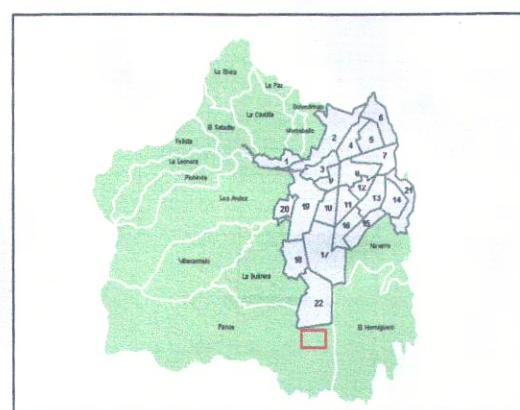

Sistema de referencia : **Elaboró:**

Sistema de coordenadas
cartesianas Magna Sirgas Cali
Proyección: Transversa de
Mercator
Datum: MAGNA
Falso Este: 1.061.900,1799
Falso Norte: 872.364,6300
Longitud del Centro: -76,520562
Latitud del Centro: 3,4418833
Plano de proyección: 1.000

Nombre: Carlos M. Mosquera
Licencia: 76335-409082 VLL
Contacto: 3165390057