
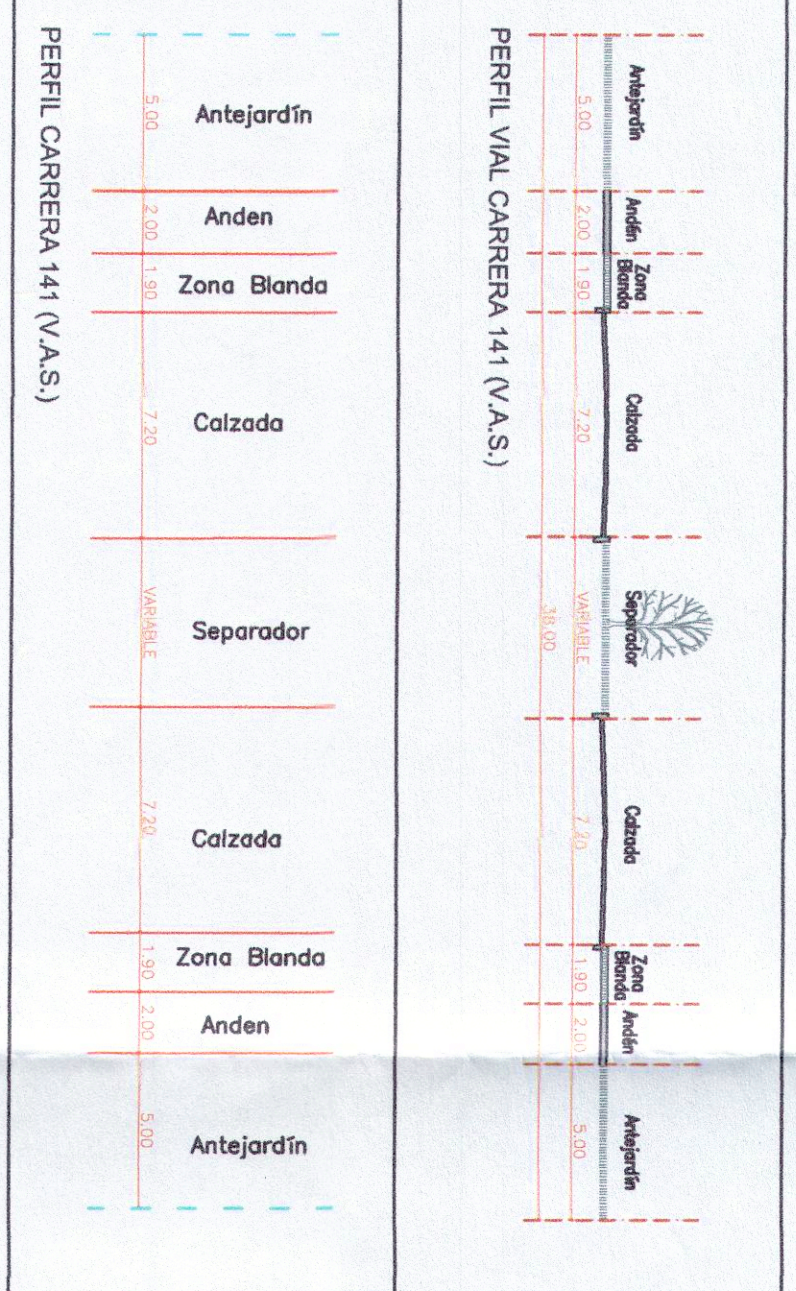
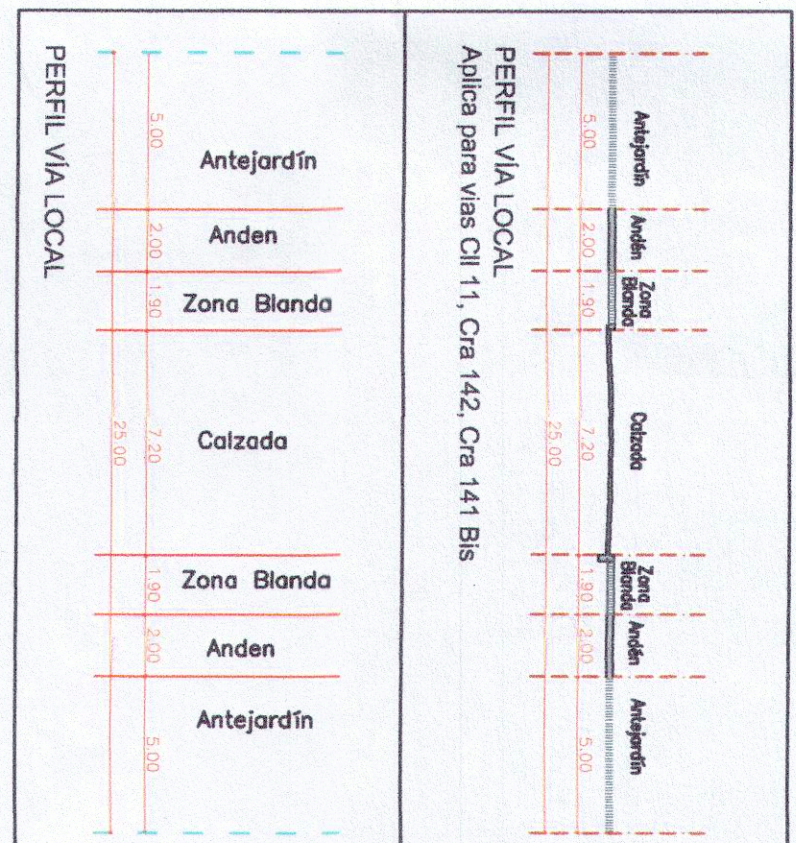
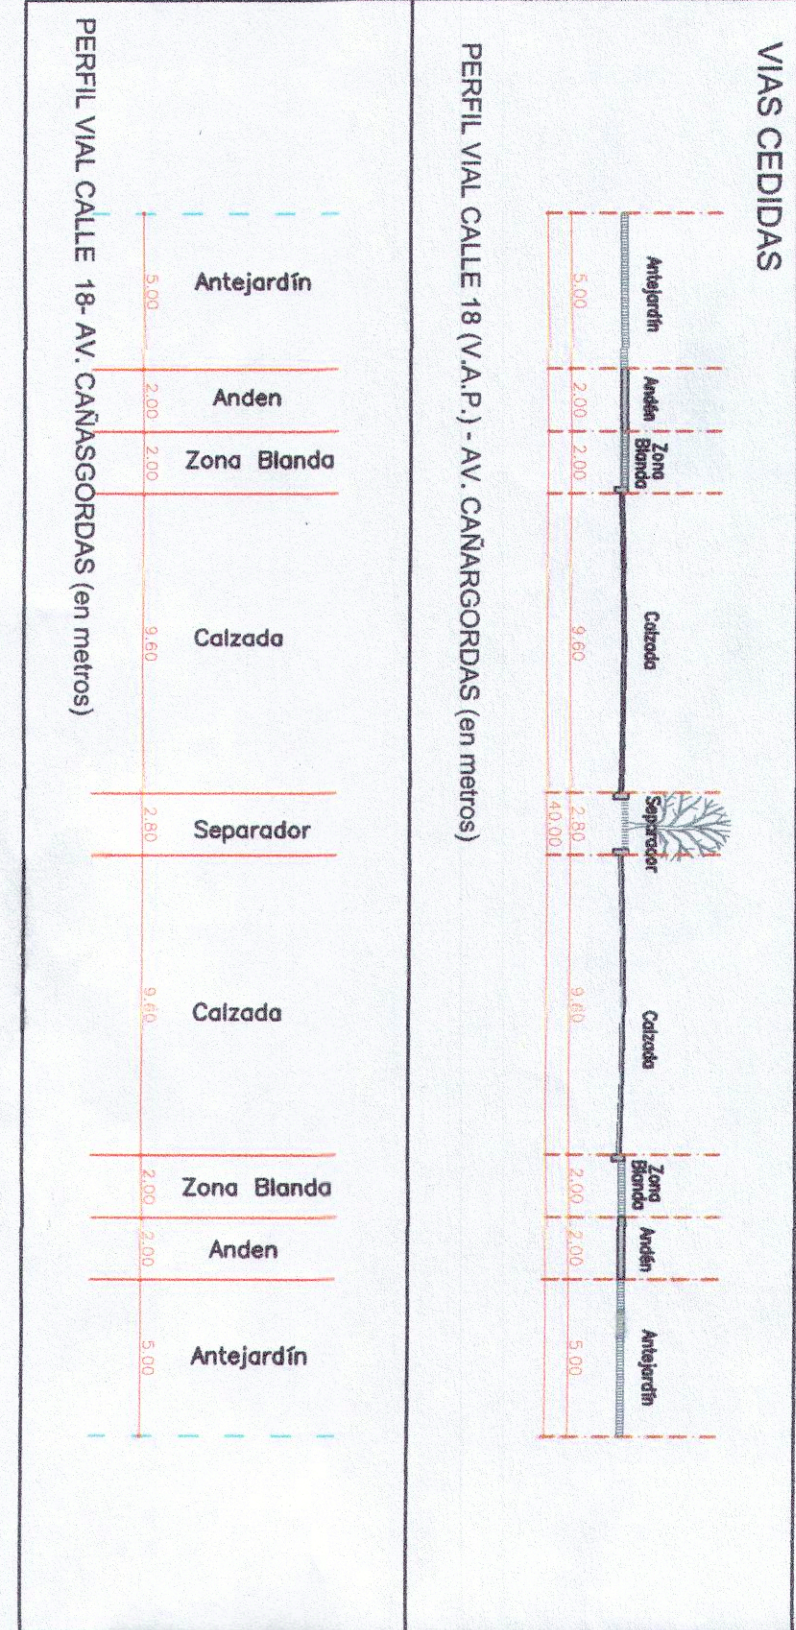


DELINCAION CON ESQUEMA BASICO -
PLANO TOPOGRAFICO CON AFECCIONES
PROYECTO: HACIENDA PANCE
PROYECTANTE: J. D. F. E.
PROYECTADO: 2024
ACUERDO MUNICIPAL: 0373 de 2014 para el
Plano de referencia: 8° - D - 8° E

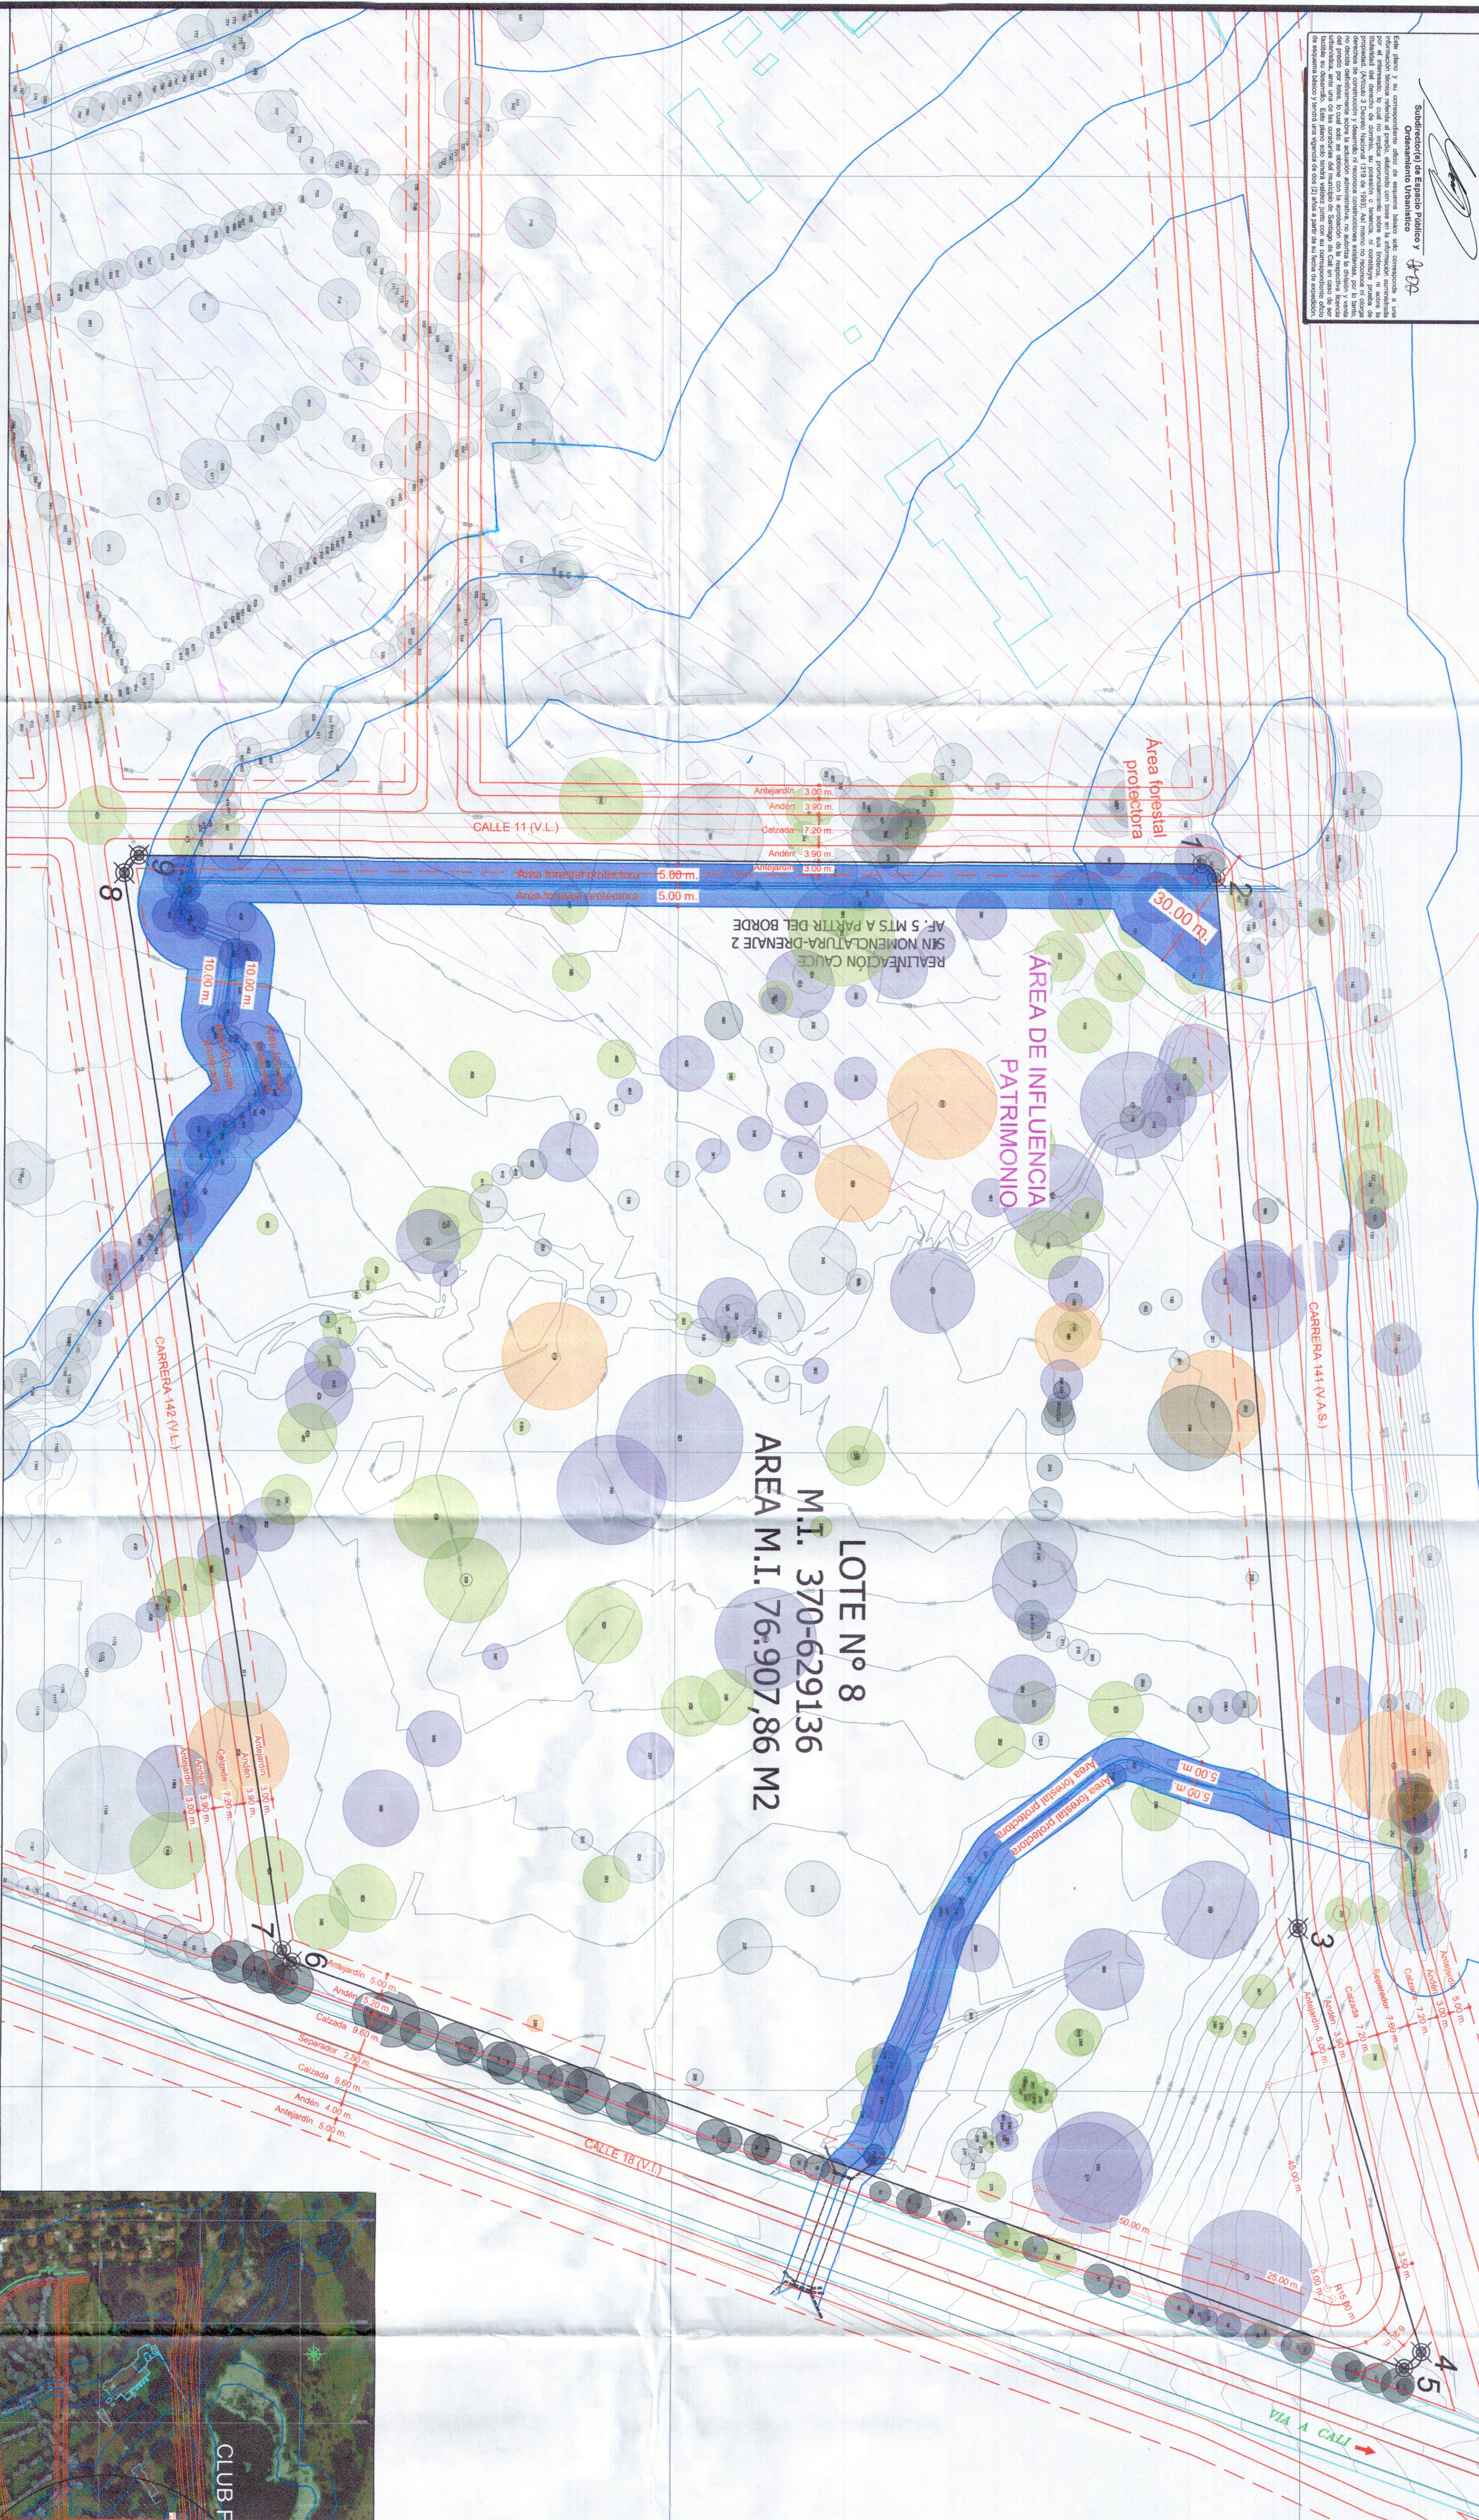

- OBSERVACIONES:
Topografía:

Diego Duque
Ingenieros
C.R. 10.000.0



Proyecto **LOTE 08 HACIENDA PANCE**
AVENIDA CAÑASGORDAS CON CRA 141

PROPIETARIO	CONSTRUCTOR	DISEÑO
JARAMILLO MORA S.A. NIT: 800.094.968-9	JARAMILLO MORA S.A. NIT: 800.094.968-9	Ing. Luis Fdo. Arias Aguilar Mat. 7620247886 VLL

REVISIONES

No	Fecha	Descripción

Contiene

ESQUEMA BASICO
LOTE 08 PARCELACION
HACIENDA PANCE

Escala:
1:750

Fecha:
2024/06/07

ARQ
01