
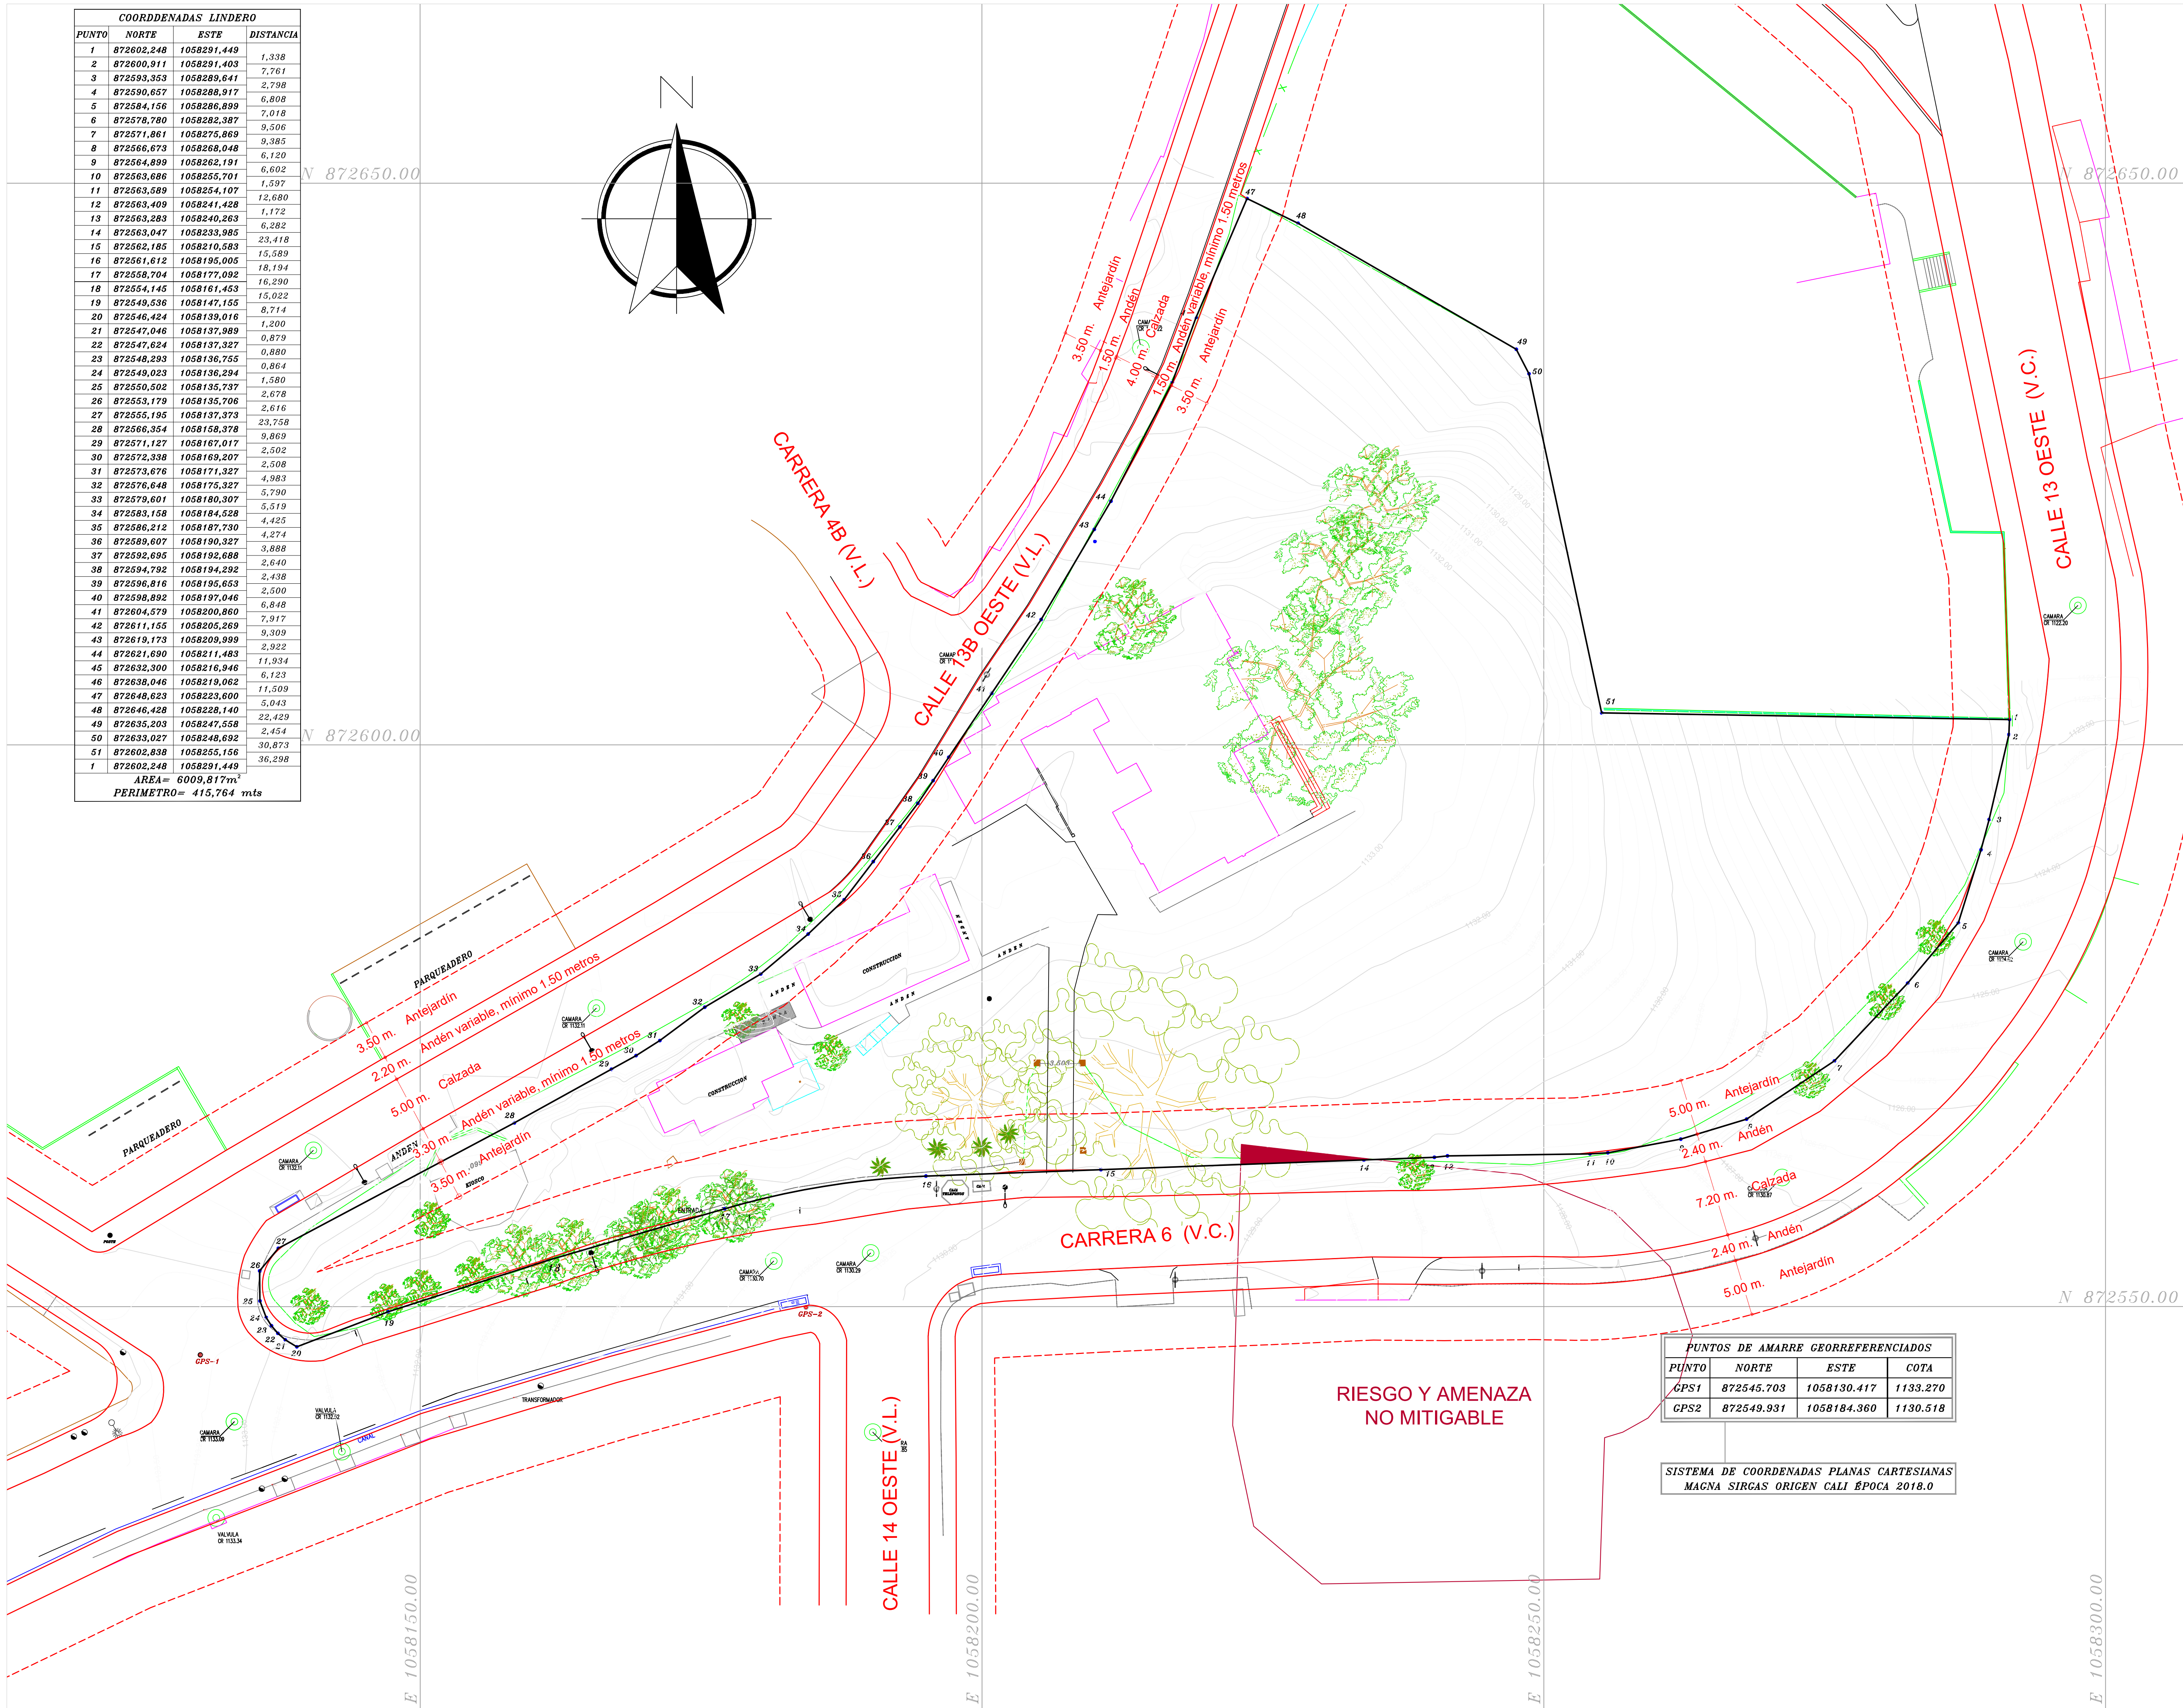


COORDENADAS LINDERO			
PUNTO	NORTE	ESTE	DISTANCIA
1	872602,248	1058291,449	1,338
2	872600,911	1058291,403	7,761
3	872593,353	1058289,641	2,798
4	872590,657	1058288,917	6,808
5	872584,156	1058286,898	7,019
6	872578,790	1058282,387	9,506
7	872571,861	1058275,869	9,385
8	872566,673	1058268,048	6,120
9	872564,899	1058262,191	6,602
10	872563,686	1058255,701	1,597
11	872563,589	1058254,107	12,680
12	872563,409	1058241,428	1,172
13	872563,283	1058240,283	6,282
14	872563,047	1058233,985	23,418
15	872562,185	1058210,583	15,589
16	872561,612	1058195,005	18,194
17	872558,704	1058177,092	16,290
18	872554,145	1058161,453	15,022
19	872549,536	1058147,155	8,714
20	872546,424	1058139,016	1,200
21	872547,046	1058137,989	0,879
22	872547,624	1058137,327	0,880
23	872548,293	1058136,755	0,864
24	872549,023	1058136,294	1,580
25	872550,502	1058135,737	2,678
26	872553,179	1058135,706	2,616
27	872555,195	1058137,373	23,758
28	872566,354	1058158,378	9,869
29	872571,127	1058167,017	2,502
30	872572,338	1058169,207	2,508
31	872573,676	1058171,327	4,983
32	872576,648	1058175,327	5,790
33	872579,601	1058180,307	5,519
34	872583,158	1058184,528	4,425
35	872586,212	1058187,730	4,274
36	872589,607	1058190,327	3,888
37	872592,695	1058192,688	2,640
38	872594,792	1058194,292	2,438
39	872596,816	1058195,653	2,500
40	872598,892	1058197,046	6,848
41	872604,579	1058200,860	7,917
42	872611,155	1058205,889	9,309
43	872619,173	1058209,989	2,922
44	872621,690	1058211,483	11,934
45	872632,300	1058216,946	6,123
46	872638,046	1058219,062	11,509
47	872648,623	1058223,600	5,043
48	872646,428	1058228,140	22,429
49	872635,203	1058247,558	2,454
50	872633,027	1058248,692	30,873
51	872602,838	1058255,156	36,298
1	872602,248	1058291,449	

AREA= 6009,817m²
PERIMETRO= 415,764 mts

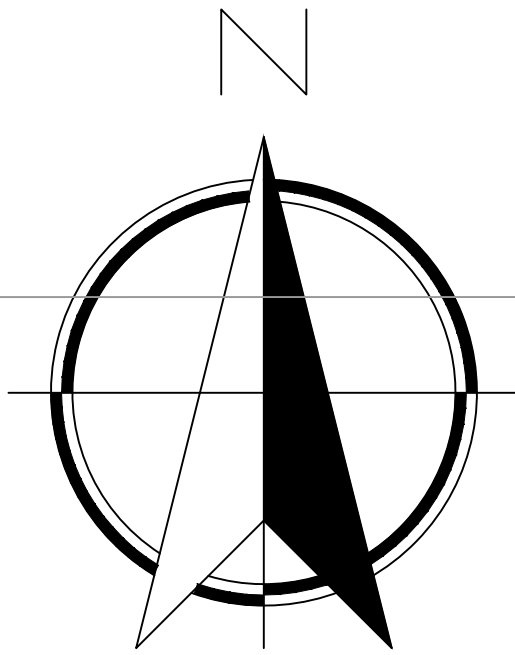

PUNTOS DE AMARRE GEORREFERENCIADOS			
PUNTO	NORTE	ESTE	COTA
GPS1	872545.703	1058130.417	1133.270
GPS2	872549.931	1058184.360	1130.518

SISTEMA DE COORDENADAS PLANAS CARTESIANAS
MAGNA SIRGAS ORIGEN CALI EPOCA 2018.0



**DELINEACION CON ESQUEMA BASICO -
PLANO TOPOGRAFICO CON AFECTACIONES**
4.122
Radicado Entrada No: 202441730101687122 Fecha: 05-08-2024
Radicado Salida No: 202441320300078631 Fecha: 11-09-2024
Aprobado mediante el Acuerdo Municipal 0373 de 2014 para el
poligono: 1, 2, 3, ..., 50, 51, 1-1
Plano de referencia: 4 - D.


Subdirectoria de Espacio Público y
Ordenamiento Urbanístico

Este plano y su correspondiente oficio de esquema básico solo corresponde a una
información técnica referida al predio, elaborado con base en la información suministrada
por el interesado, la cual no implica pronunciamiento sobre sus linderos, ni sobre la
validez del derecho de dominio, ni propiedad ni tenencia, ni constituye prueba de
propiedad. (Artículo 3 Decreto Nacional 1319 de 1993). Así mismo no reconoce ni otorga
derechos de constitución y desarrollo ni reconoce construcciones existentes, por lo tanto,
no decide definitivamente sobre la actuación administrativa, no autoriza la división y venta
del predio por lotes, lo cual solo se otorga con la aprobación de la respectiva licencia
urbanística, ante una de las curatarias del municipio de Santiago de Cali en caso de ser
facultado su otorgamiento. Este plano solo tendrá validez junto con su correspondiente oficio
de esquema básico y tendrá una vigencia de dos (2) años a partir de su fecha de expedición.

Contenido:
Levantamiento topográfico

Predio No: _____
Municipio: Cali
Comuna: 19
Barrio: Bellavista
Dirección: carrera 4 N°

Plano de Referencia :

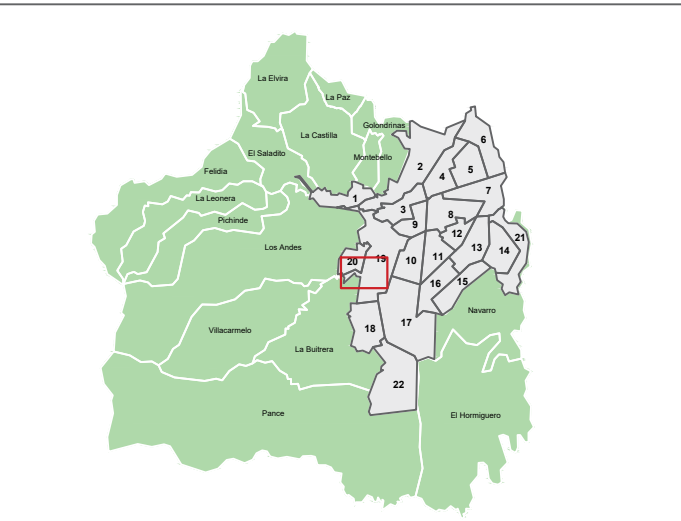

Escala:
1:250

Sistema de referencia :

Sistema de coordenadas
cartesianas Magna Sirgas Cali
Proyección: Transversa de
Mercator
Datum: MAGNA
Falso Este: 1.061.900,1799
Falso Norte: 872.364,6300
Longitud del Centro: -76.520562
Latitud del Centro: 3.4418833
Plano de proyección: 1.000

Elaboró:

Nombre y firma:
Miguel Antonio Guerrero G.

Licencia :01-0870
Contacto:
migueo0660@gmail.com

Fecha: 31/08/2024
Plano No: 1 / 1