

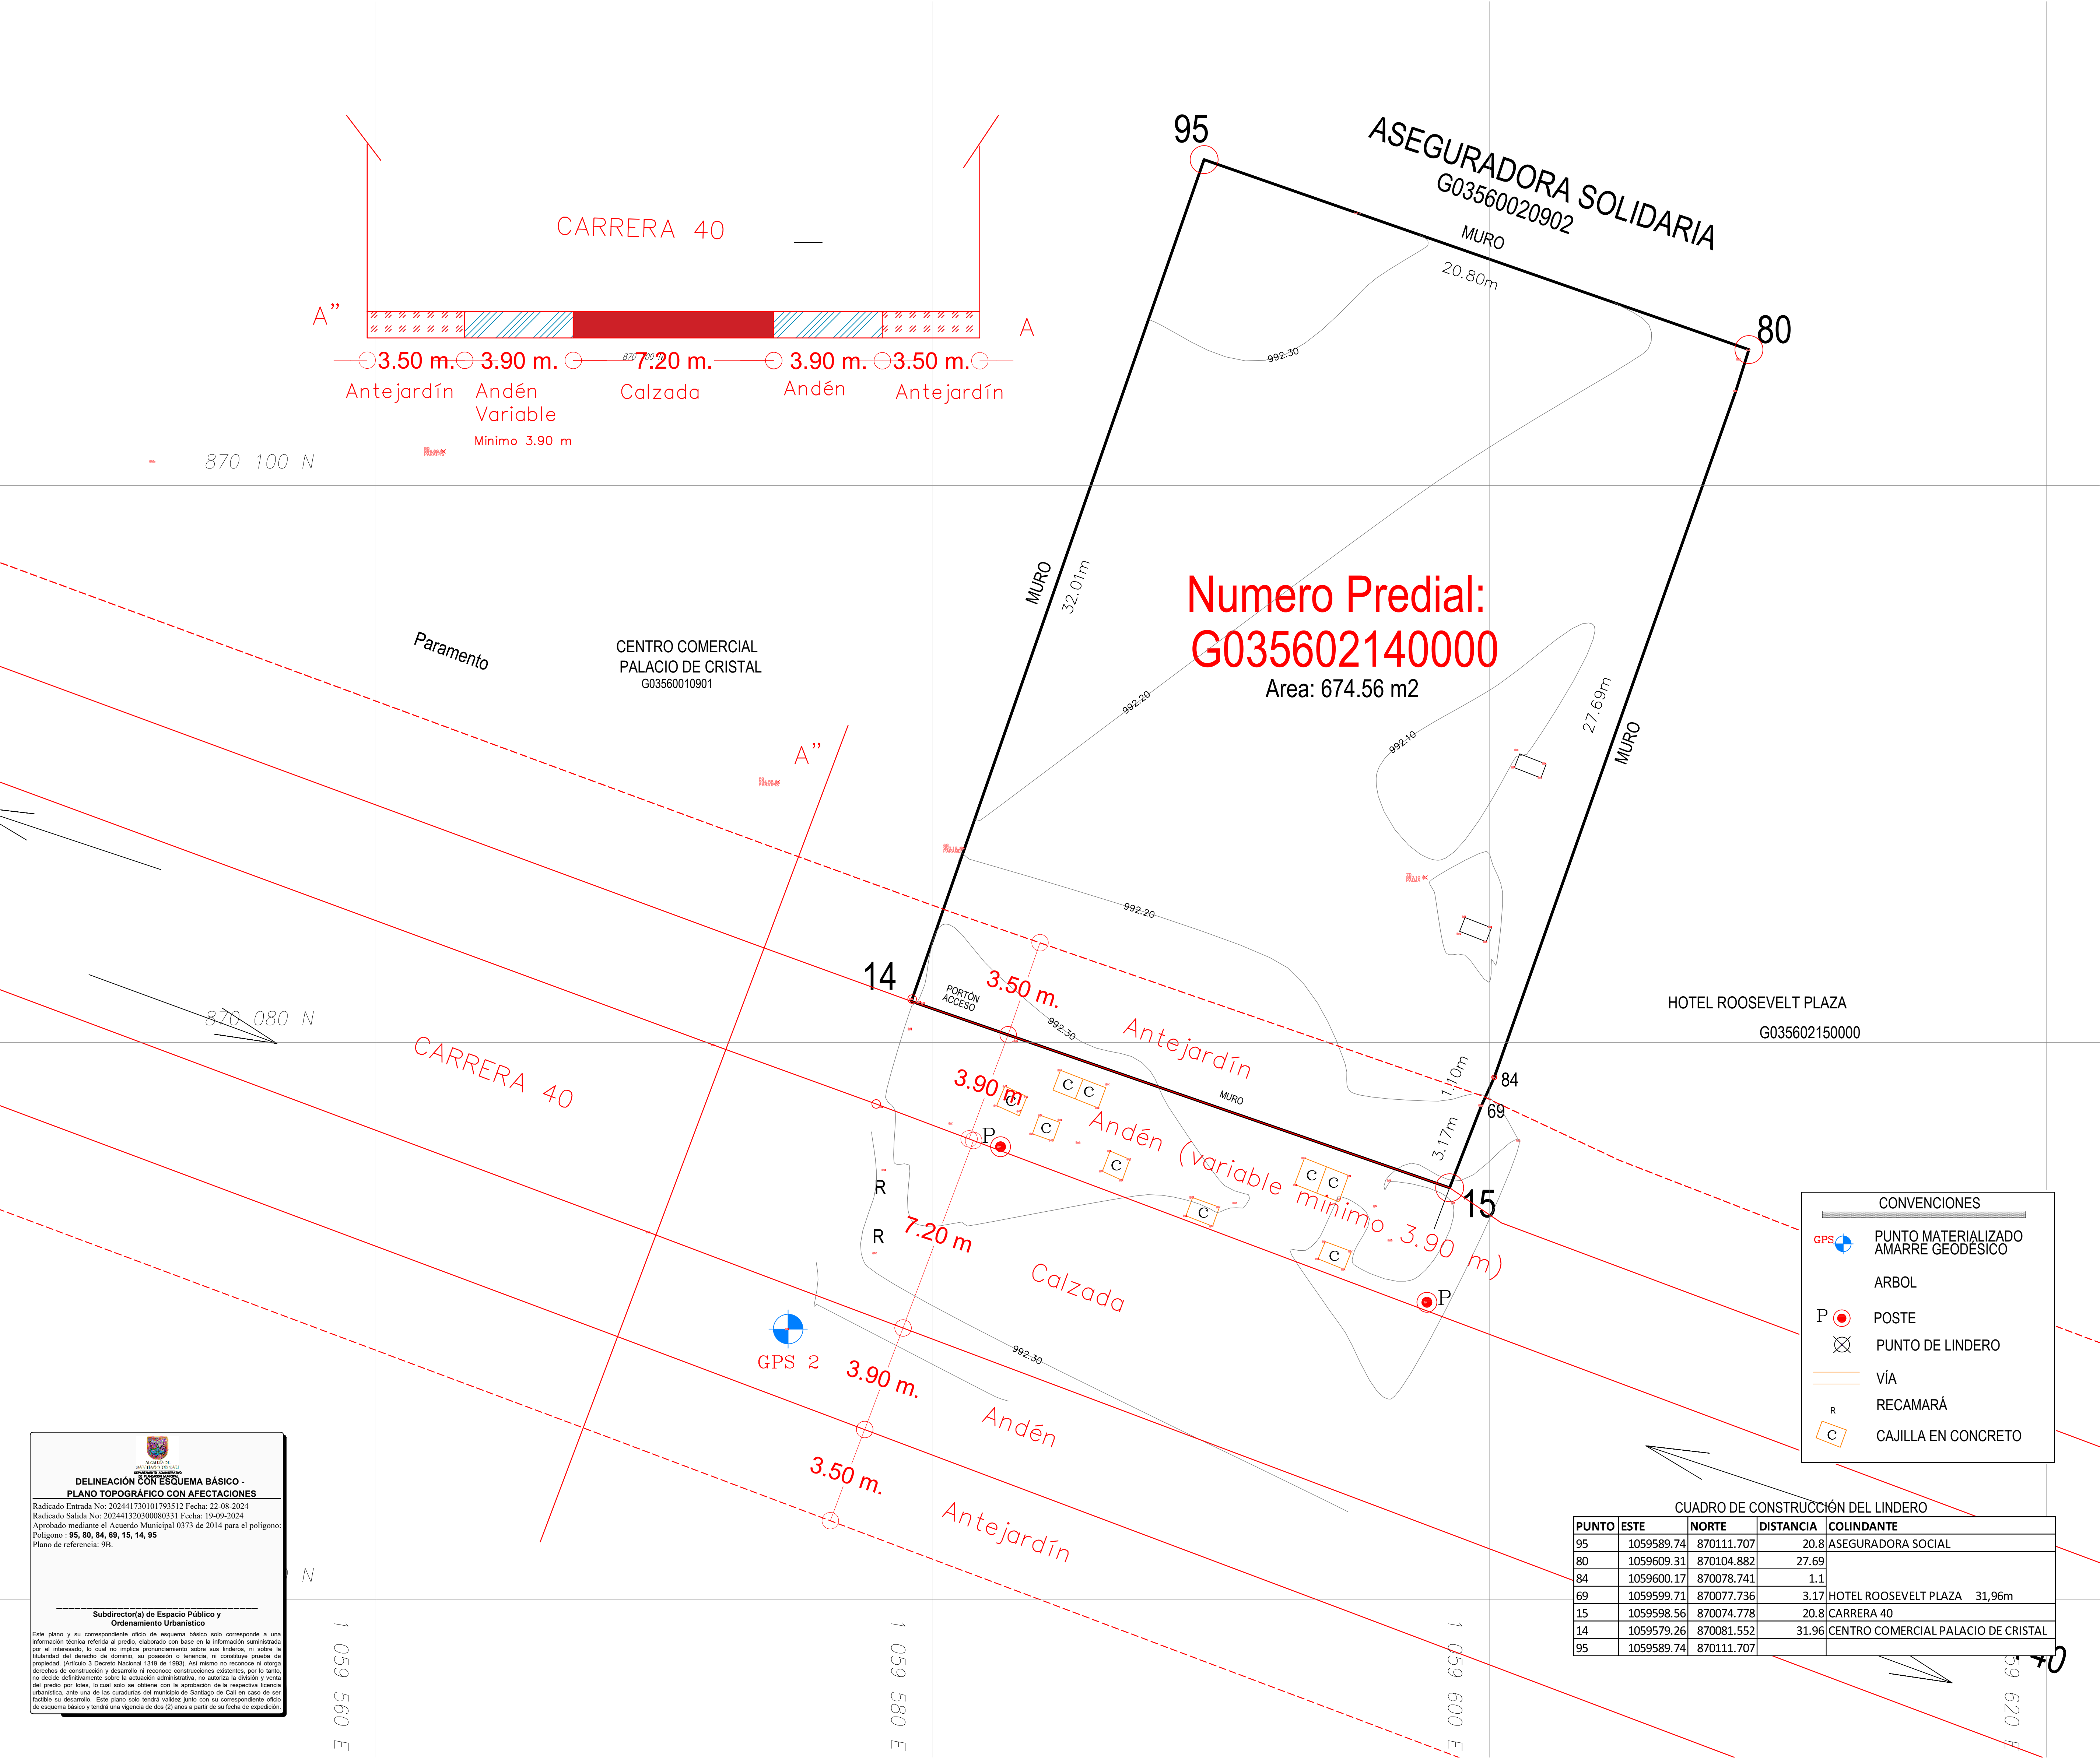
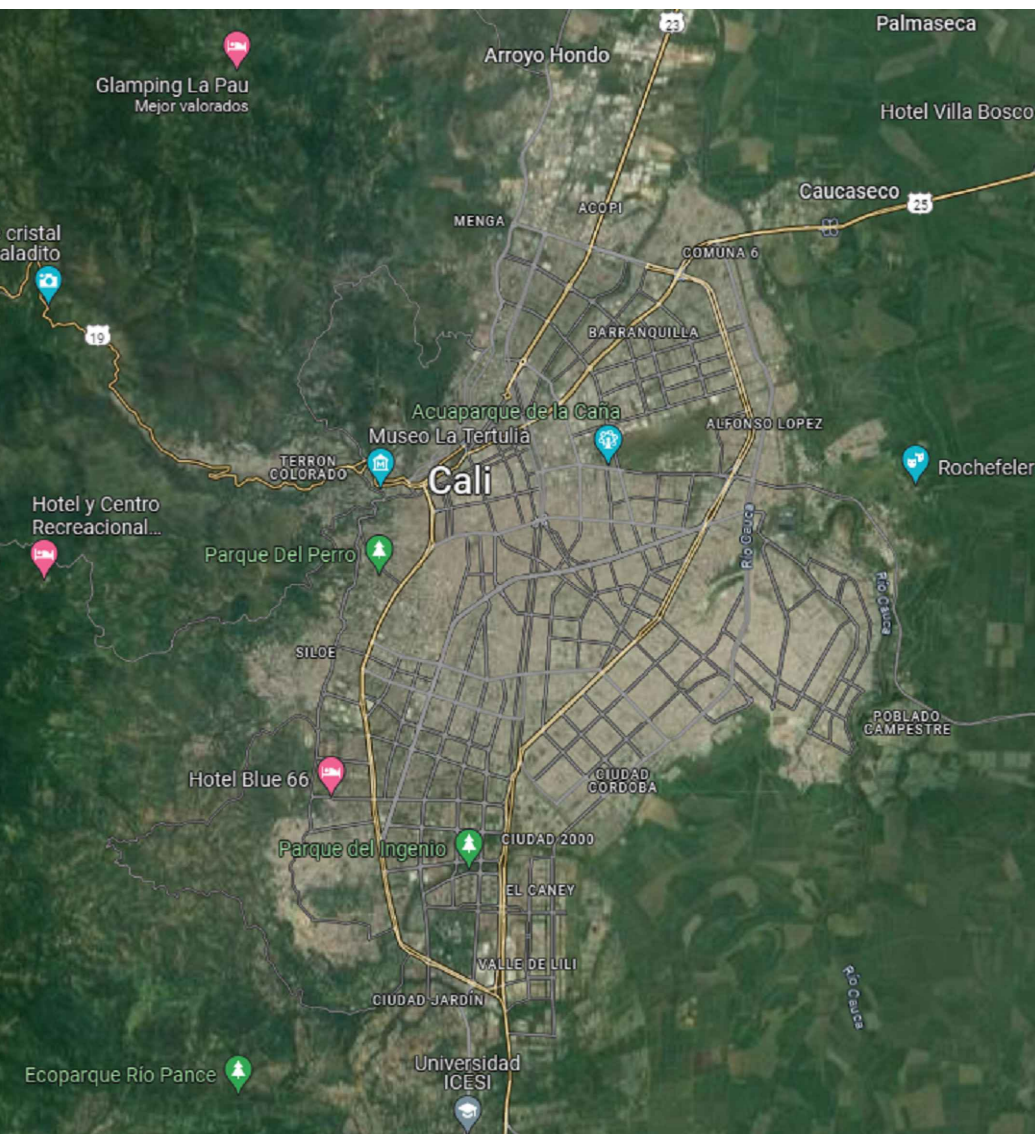


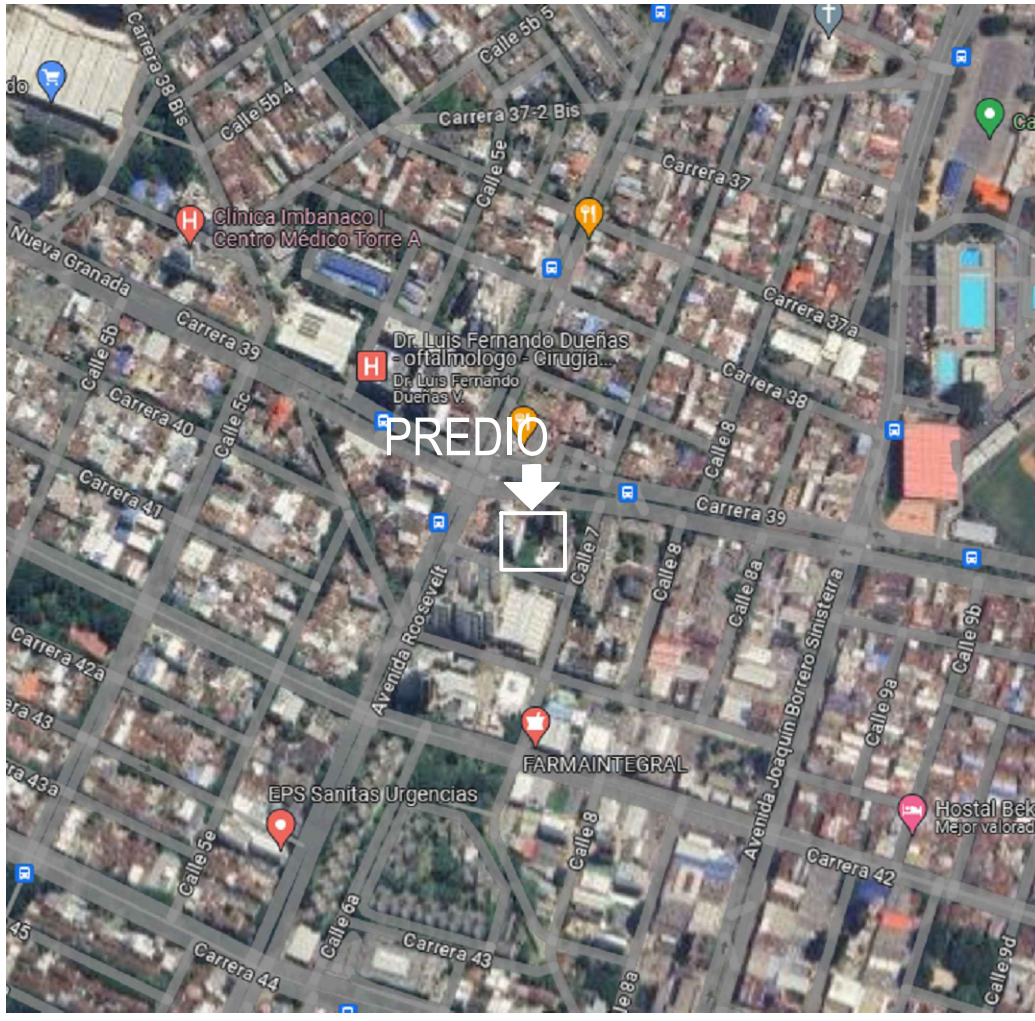

LOCALIZACIÓN DE PROYECTO
VALLE DEL CAUCA

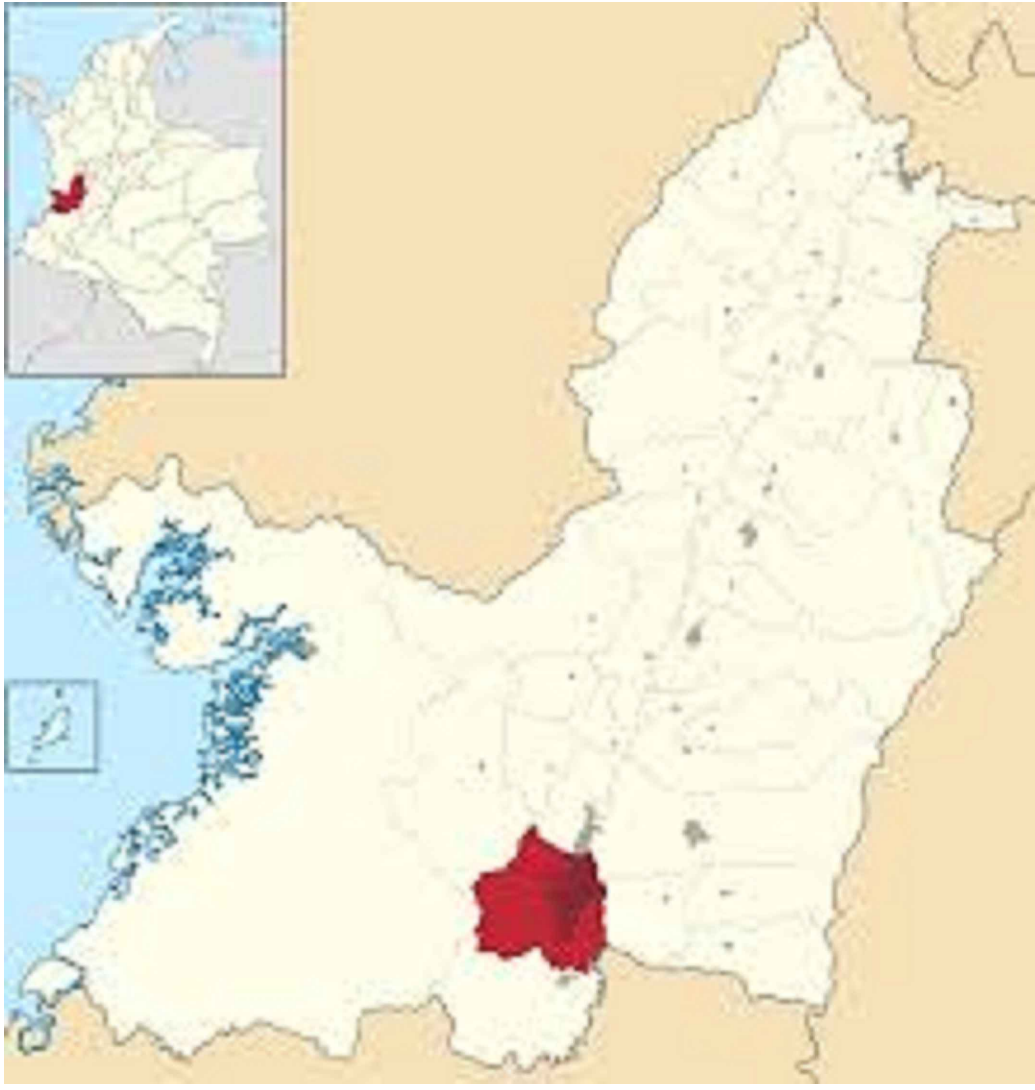

PUNTOS MATERIALIZADOS

PUNTO	ESTE	NORTE	ALTURA
GPS 1	1059526.090	870103.673	963.771
GPS 2	1059574.804	870069.702	963.920

SISTEMA DE REFERENCIA

ORIGEN	PROYECCION GAUSS - KRUGUER	
	NORTE (m)	ESTE (m)
MAGNA CALI	1 000 000.0	1 000 000.0

COORDENADAS MAGNA - SIRGAS CALI

FECHA	REVISION	APRO	CHE	REV
-------	----------	------	-----	-----

DEPARTAMENTO: VALLE DEL CAUCA	MUNICIPIO: CALI	DIRECCIÓN Kra 40 entre Calle 7ma y Avenida Roosevelt
PROPIETARIO: MATEO CASTAÑO	ÁREA: 674.56 M2	FECHA: AGOSTO DE 2024
LEVANTO: TOPOGRAFIA CHACON Y ASOCIADOS SAS ALIX CHACON TP 01-11122	ESCALA: 1:100	PLANO No: 1 DE 1
OBSERVACIONES:	CONTIENE: PLANTA CONSTRUCCION DE LINDERO	TIPO LEVANTAMIENTO: ESTACION TOTAL POLIGONAL CERRADA
DIBUJÓ: TATIANA POTOSI ING CIVIL	REVISÓ:	ARCHIVO:

NOTA:
Los linderos del predio fueron reconocidos en compañía del propietario y/o sus delegados.