


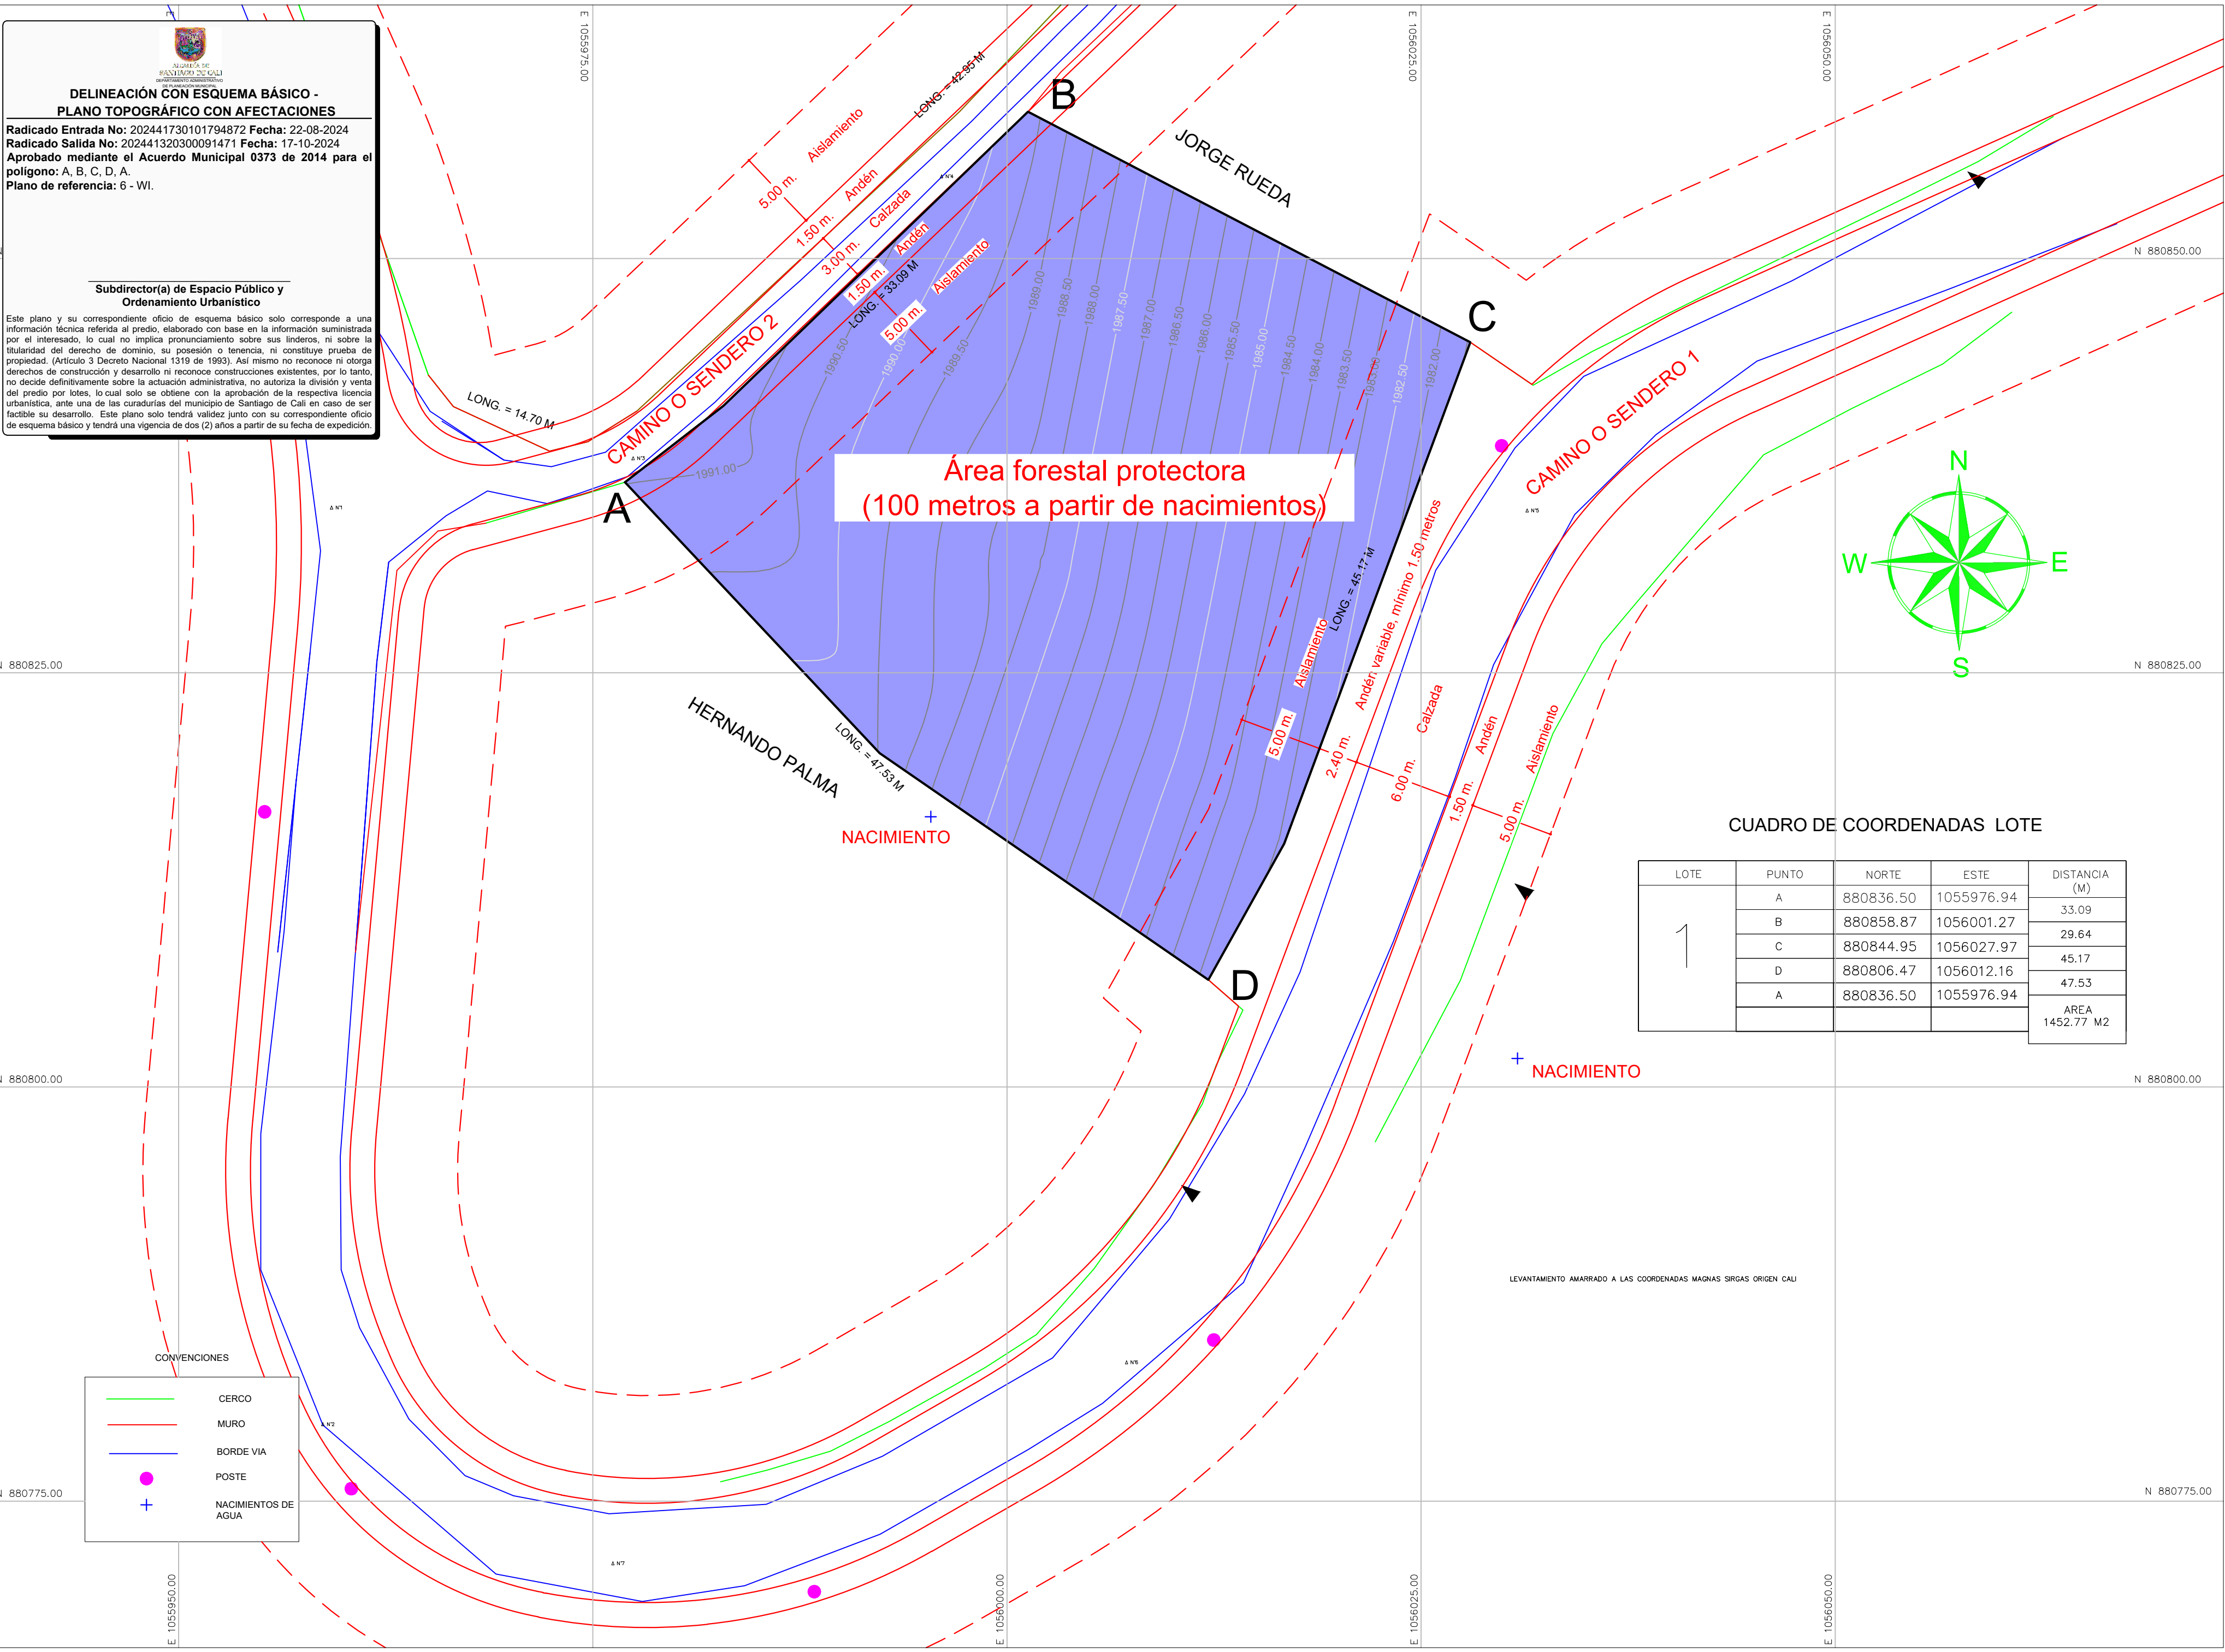

CONTENIDO:

LEVANTAMIENTO TOPOGRÁFICO

PREDIO #: Y001301290000

CALI DISTRITO

CORREGIMIENTO : LA PAZ

PROPIETARIOS:

OLGA MENESE YANGUATÍN

JULIO CESAR VILLOTA

LEVANTAMIENTO:

SIGIFREDO HURTADO M.

TOPOGRAFO L.P. 00-51965 C.P.N.T.

C.C. 16.256.984

SISTEMA DE COORDENADAS
CARTESIANAS
MAGNA SIRGAS CALI

OBSERVACIONES:

ESCALA

1:250

SEPTIEMBRE 23 2.024

PLANO:

1/1