


DELINEACION CON ESQUEMA BÁSICO -
PLANO TOPOGRÁFICO CON AFECTACIONES




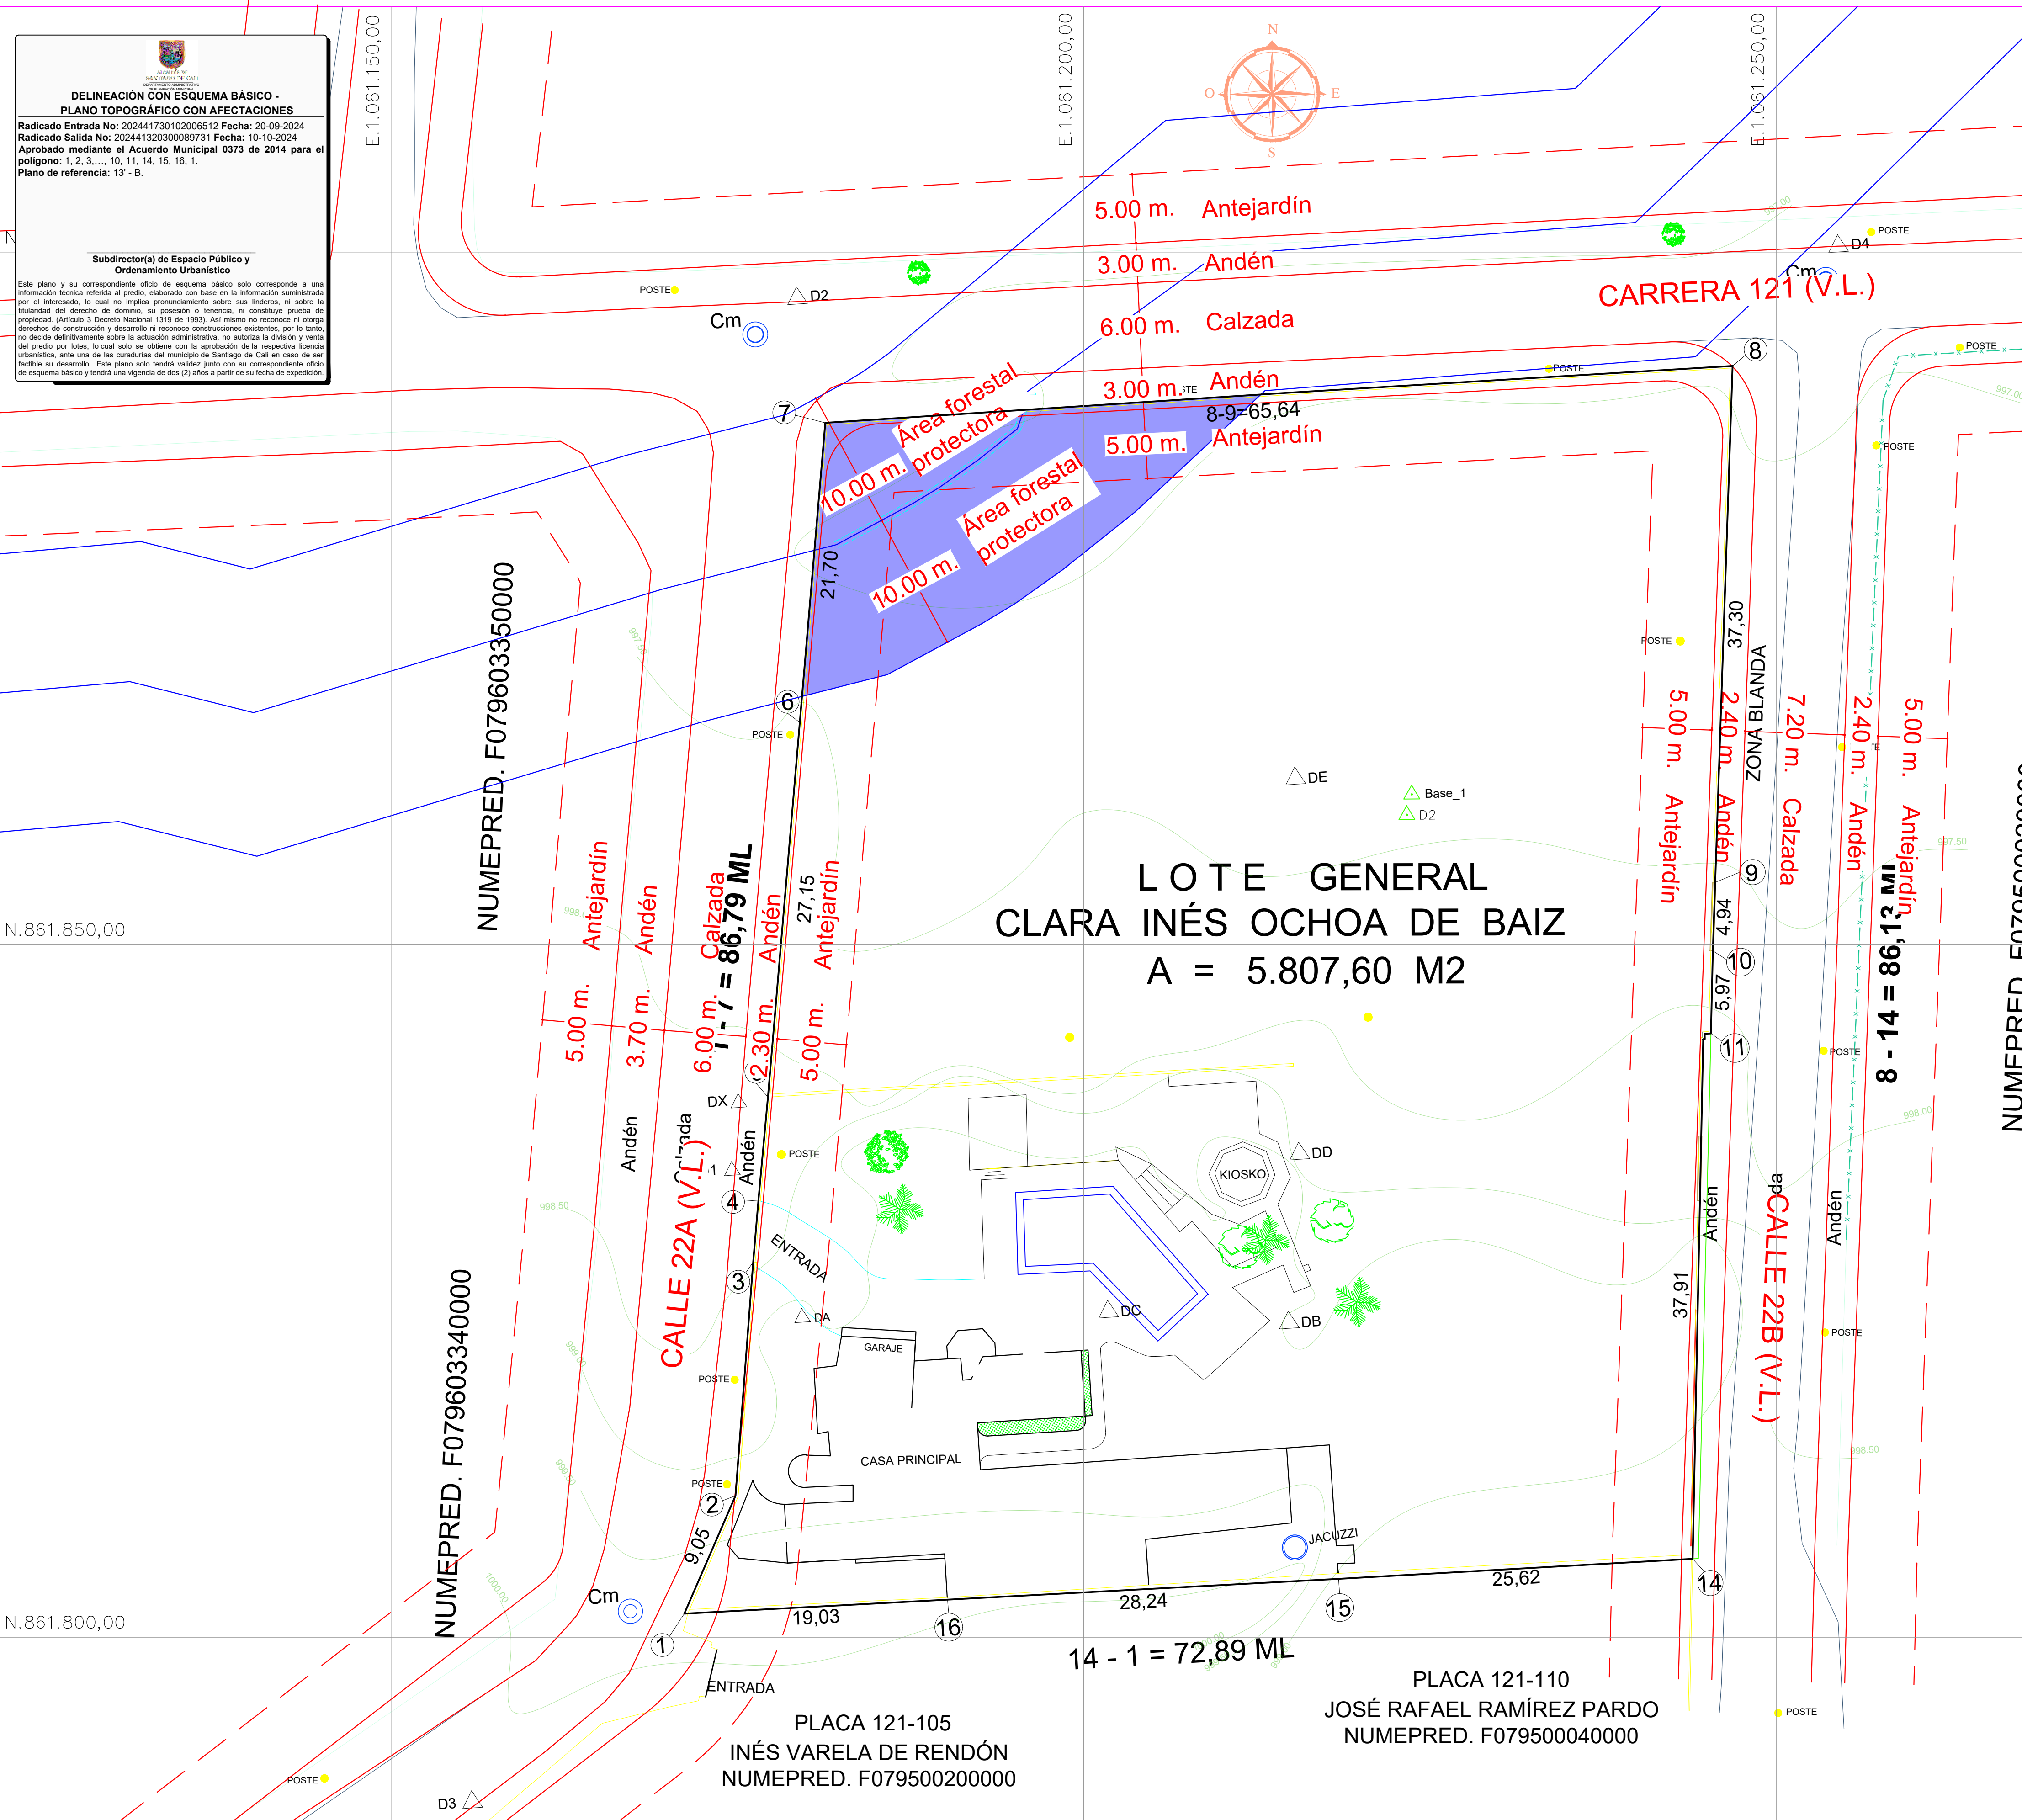

COORDENADAS ELIPSOIDAL 2018 PUNTO BASE			
PUNTO	LATITUD	LONGITUD	COTA
BASE 1	3°20'48.87"	-76°31'35.94"	997,443

NOTA:
PLANO AMARRADO A LAS COORDENADAS MAGNÉTICAS
SIRGAS ORIGEN CALI

CUADRO DE COORDENADAS LOTE GENERAL			
PUNTO	NORTE	ESTE	DISTANCIA
1	861.801,701	1.061.171,168	9,05
2	861.810,212	1.061.174,857	16,92
3	861.827,081	1.061.176,144	4,49
4	861.831,534	1.061.176,517	7,48
5	861.839,005	1.061.177,209	27,15
6	861.866,056	1.061.179,504	21,70
7	861.887,681	1.061.181,339	65,64
8	861.891,784	1.061.246,847	37,30
9	861.854,501	1.061.245,587	4,94
10	861.849,562	1.061.245,424	5,97
11	861.843,596	1.061.245,283	37,92
14	861.805,667	1.061.243,971	25,62
15	861.804,220	1.061.218,393	28,22
16	861.802,715	1.061.190,174	18,81
1	861.801,701	1.061.171,168	

ÁREA LOTE GENERAL = 5.807,60 M2

TOPOGRAFIA

D.L.P.

LEVANTAMIENTOS Y TRAZADOS

PROYECTO:
LEVANTAMIENTO TOPOGRÁFICO
UBICADO EN LA CALLE 22A N° 121-7
CORREGIMIENTO DE PANCE- MUNICIPIO DE
SANTIAGO DE CALI - VALLE DEL CAUCA

CONTENIDO

ESCALA:
1:250

Vo. Bo. INGENIERO
ING

I.C. MAT. No. CNE

Vo. Bo. TOPOGRAFIJA

LICENCIA PROF. # 01 - 0663 C.P.N.T.

LEVANTAMIENTO E INVESTIGACION:
TOPOGRAFO DIEGO LUNA POTES
LICENCIA PROF. # 01 - 0663 C.P.N.T.
TEL.# 310 - 3998051


Vo. Bo. PROPIETARIO

NIT. No.

AREA:

ÁREA GENERAL = 5.807,60 M2


CUADRO DE CONVENCIONES

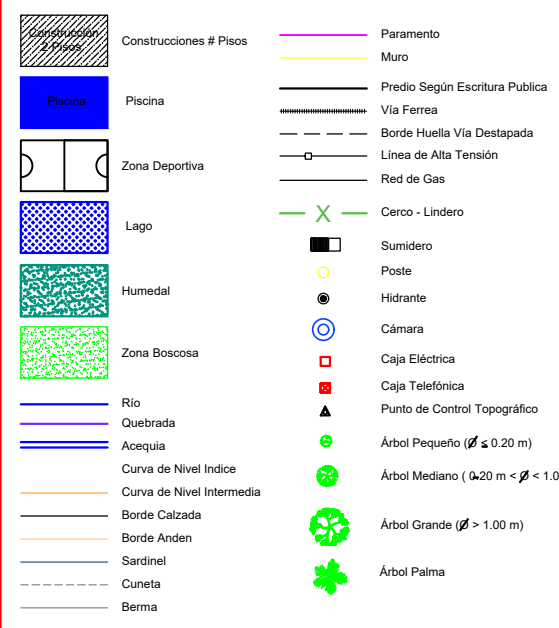

OBSERVACIONES

No.	CONCEPTO	FECHA
1	LEVANTAMIENTO TOPOGRÁFICO	15/07/2024

Plano de Referencia :

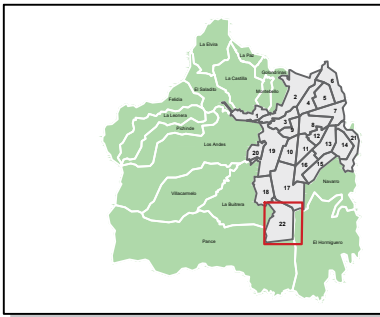

Sistema de referencia :

Sistema de coordenadas cartesianas Magna Sirgas Cal
Proyección: Transversa de Mercator
Datum: MAGNA
Falso Este: 1.061.900,1799
Falso Norte: 872.364,6300
Longitud del Centro: -76,520562
Latitud del Centro: 3,4418833
Plano de proyección: 1.000

PLANCHAS No.

1 DE 1