


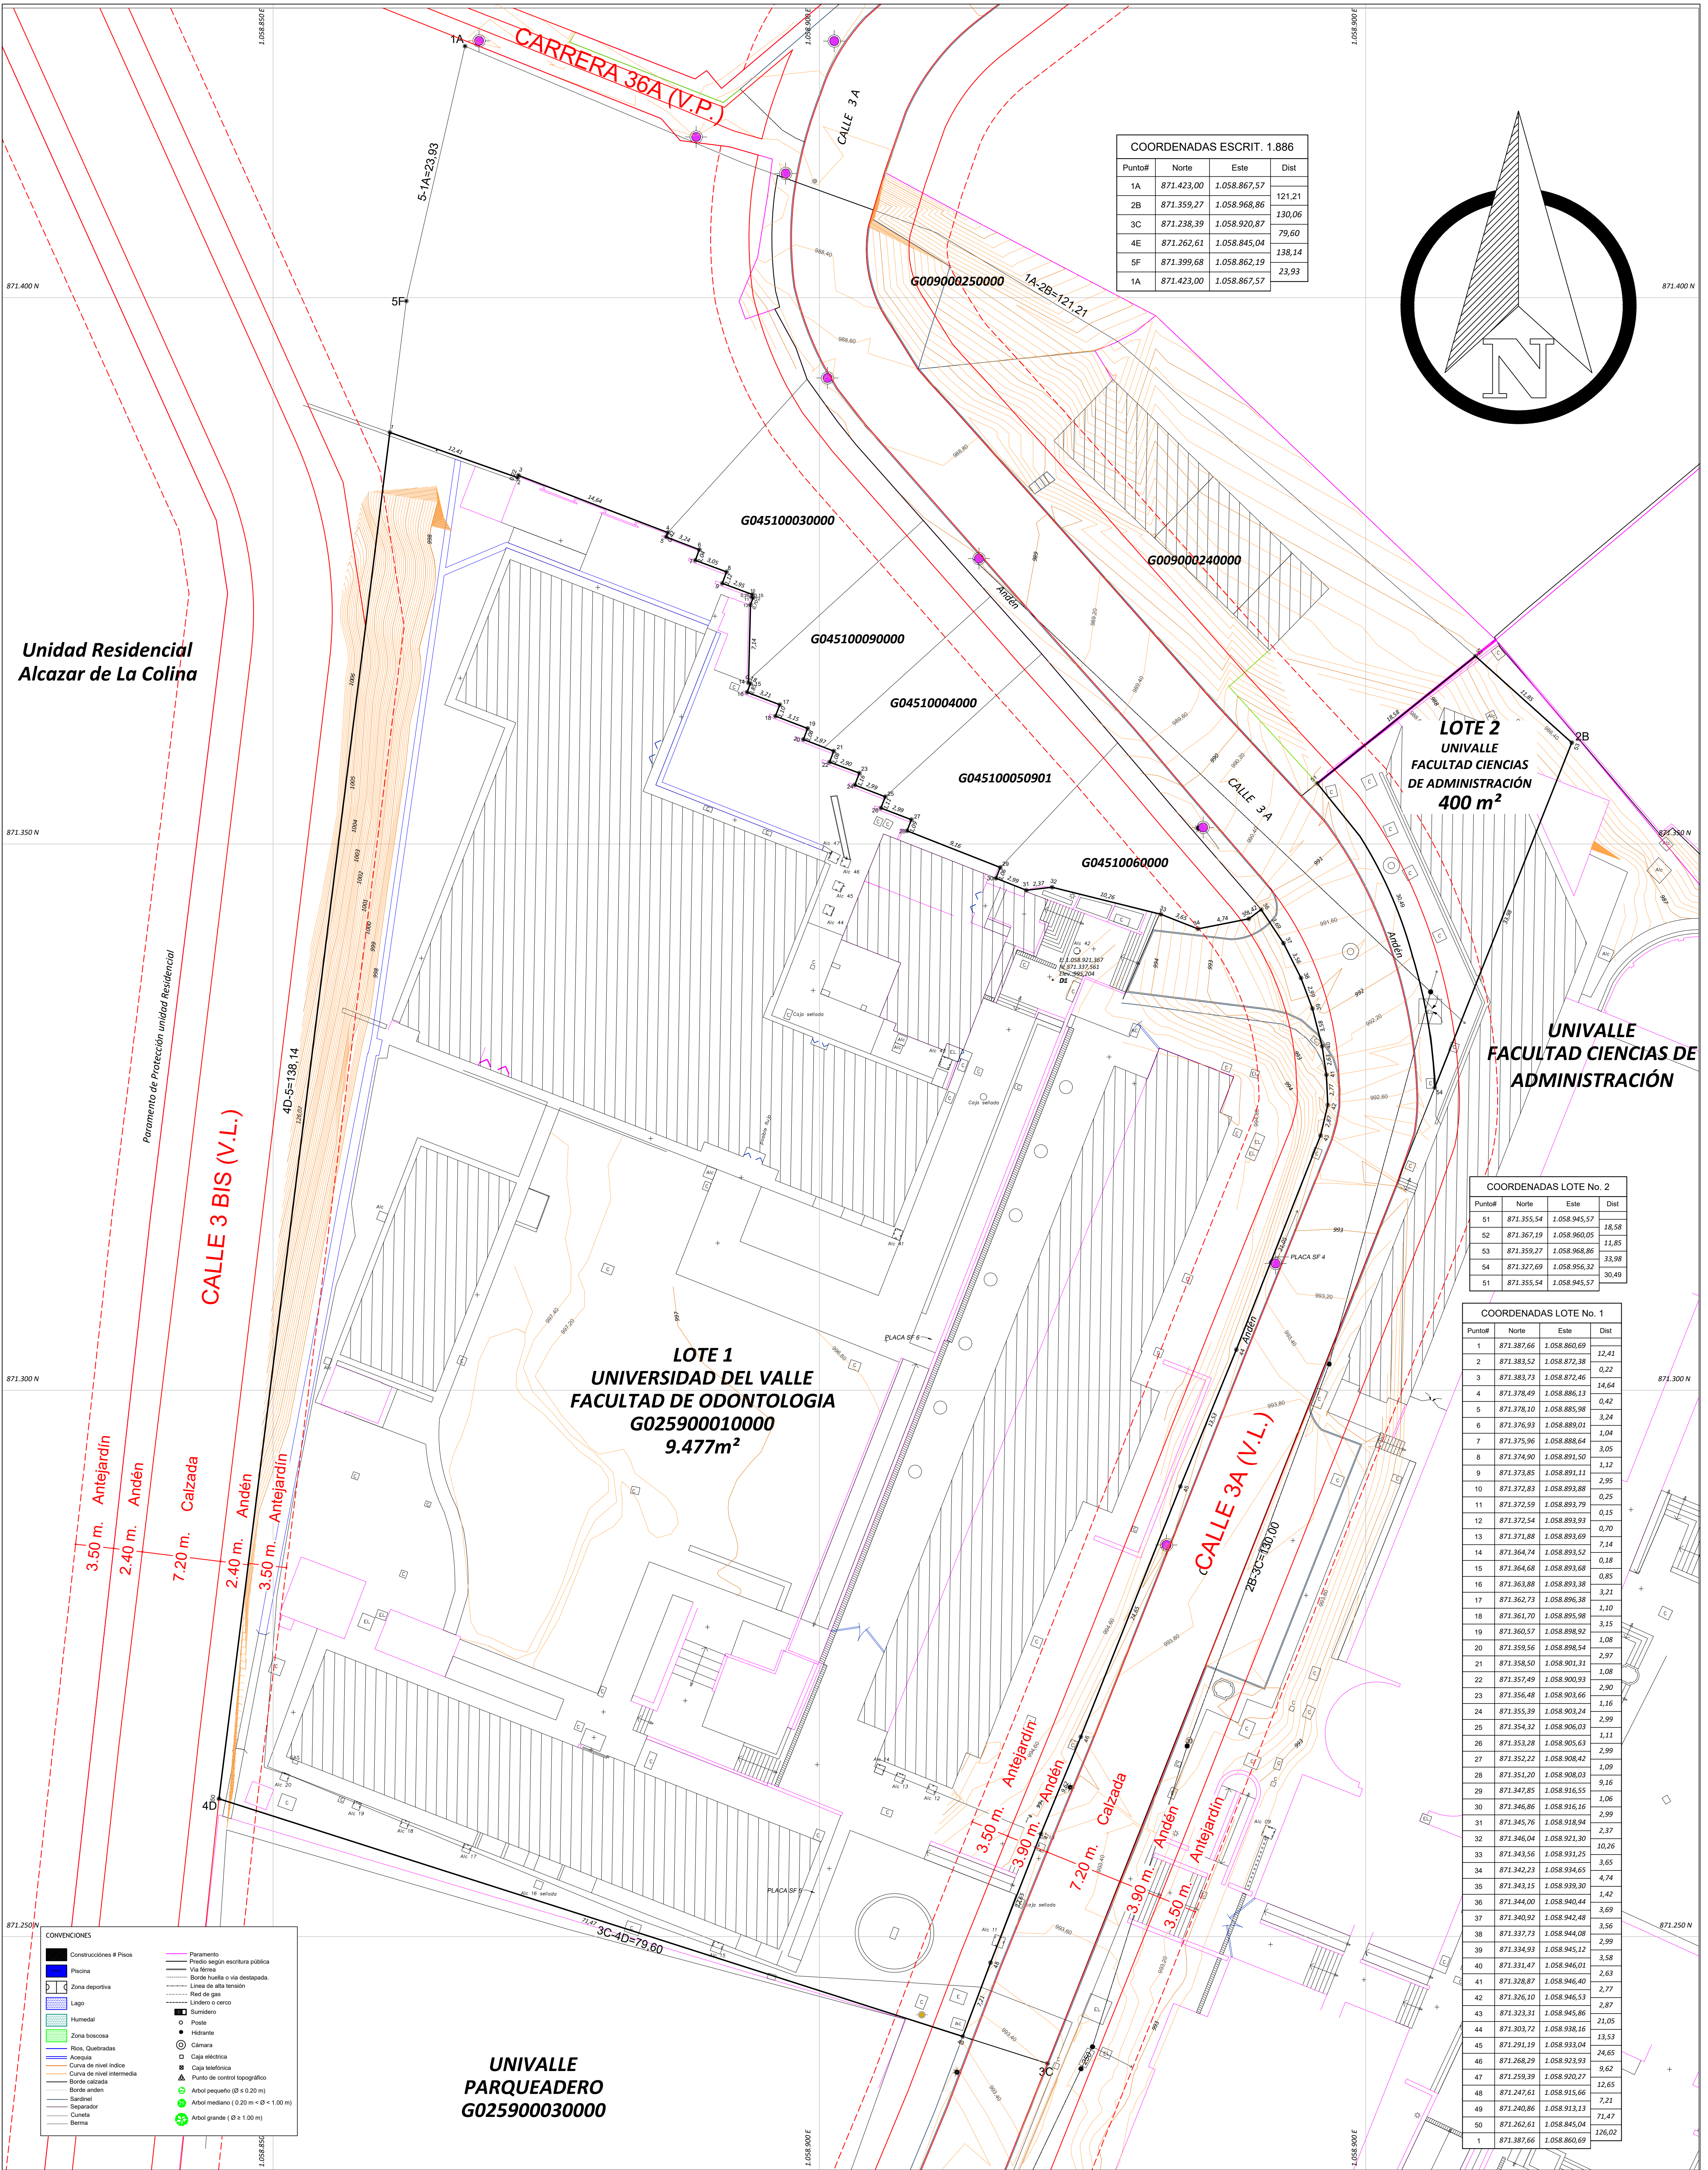

DELINEACIÓN CON ESQUEMA BÁSICO - PLANO TOPOGRÁFICO CON AFECTACIONES
Radicado Entrada No: 202441730102123582 Fecha: 08-10-2024
Radicado Salida No: 20244132050003391 Fecha: 23-10-2024
Aprobado mediante el Acuerdo Municipal 0373 de 2014 para los polígonos: Lote 1: 1, 2, 3, ..., 49, 50, 1; Lote 2: 51, 52, 53, 54, 51.
Plano de referencia: 3 - 1.

Subdirector Espacio Público y Ordenamiento Urbanístico

Este plano y su correspondiente oficio de esquema básico solo corresponde a una información técnica referida al predio, elaborado con base en la información suministrada por el interesado, la cual no implica pronunciamiento sobre sus derechos, ni sobre la titularidad del derecho de dominio, su posesión o tenencia, ni constituye prueba de propiedad, delimita el Derecho Nacional 1318 de 1993. Así mismo no reconoce ni otorga derechos de construcción y desarrollo ni reconoce construcciones existentes, por lo tanto, no decide definitivamente sobre la actuación administrativa, no autoriza la división y venta del predio por lotes, lo cual solo se otorga con la aprobación de la respectiva licencia urbanística, ante una de las cuadrantes del municipio de Santiago de Cali en caso de ser factible su desarrollo. Este plano solo tendrá validez junto con su correspondiente oficio de esquema básico y tendrá una vigencia de dos (2) años a partir de su fecha de expedición.

Sistema de referencia :


Sistema de coordenadas
cartesianas Magna Sirgas Cali
Proyección: Transversa de
Mercator
Datum: MAGNA
Falso Este: 1.061.900.1799
Falso Norte: 872.364.6300
Longitud del Centro: -76.520562
Latitud del Centro: 3.4418833
Plano de proyección: 1.000

Elaboró:



Nombre y firma:
ingeniero Topográfico
Andrés Arroyo Pérez
Licencia: 76335228036VLL
Contacto: 3153960159-3206237064


Plano de Referencia :

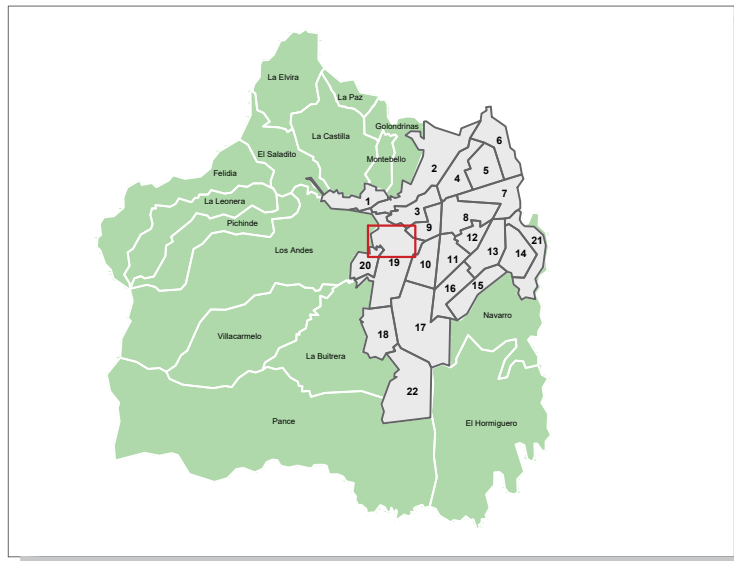

Contenido:

Levantamiento topográfico Desenglobe
UNIVERSIDAD DEL VALLE-SEDE SAN FERNANDO
Predio No: G025900010000 Dirección: Calle 3A
Municipio: Cali
Comuna/Corregimiento: 19
Barrio/Vereda: San Fernando

Escala:

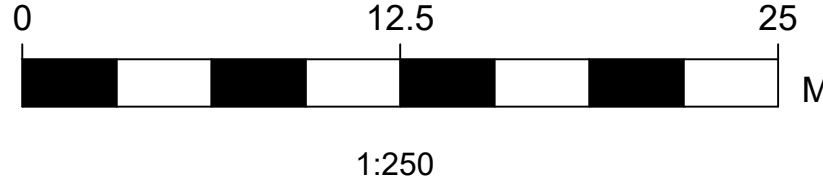

Fecha:

29/08/2022

Plano No:

2 / 3