


**Subdirector(a) de Espacios Público y
Ordenamiento Urbanístico**

Este plano y su correspondiente oficio de esquema básico solo corresponde a una información técnica referida al punto, relacionando con lo que en la información suministrada por el interesado, lo cual no implica pronunciamiento sobre sus linderos, ni sobre la totalidad del derecho de dominio, su posesión o tenencia, ni constitución plural o prole, según el artículo 2º del Decreto Nacional 193 de 1953. Así mismo no garantiza ni otorga derechos de construcción y desarrollo ni reconoce construcciones existentes, por lo tanto, no se debe definitivamente sobre la adquisición administrativa, ni autuza la división y venta del predio por los datos. Lo cual solo se otorgará con la aprobación de la respectiva licencia urbanística, ante una de las casuarías del municipio de Santiago de Caló en caso de ser afectado su desarrollo. Este plano solo tendrá validez legal con la correspondiente oficio de esquema básico y tendrá una vigencia de dos (2) años a partir de su fecha de expedición.

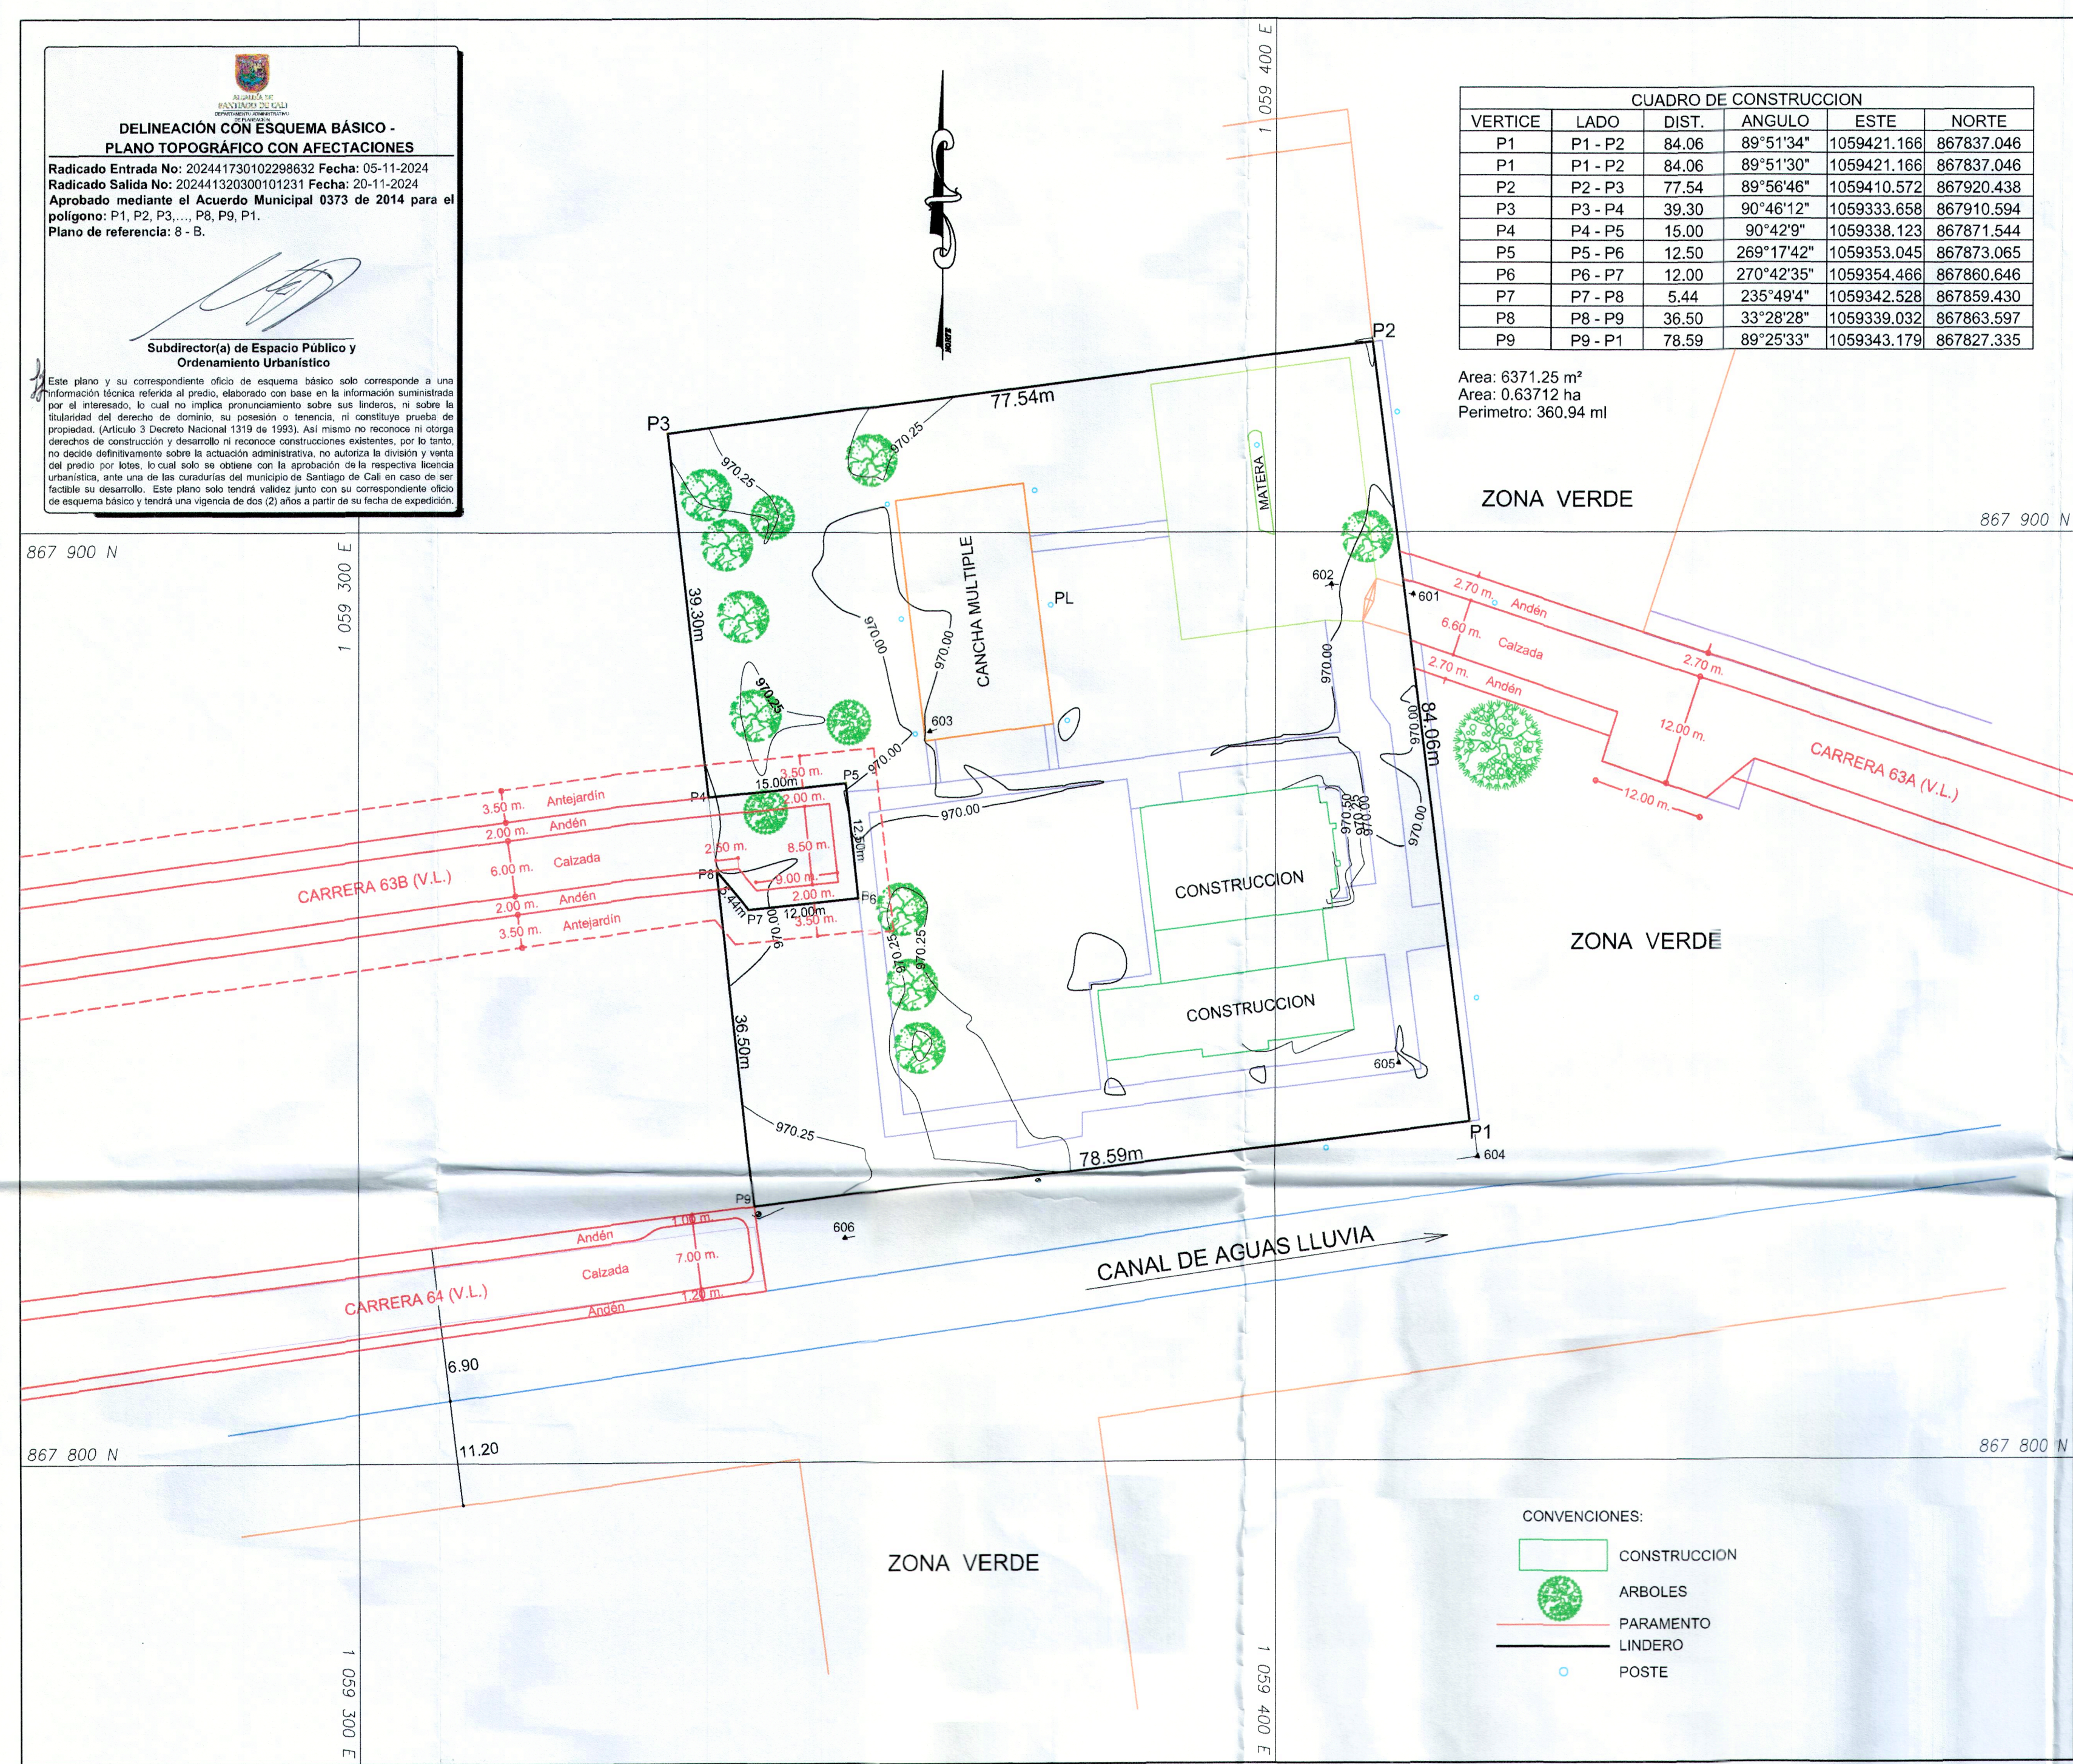

CUADRO DE CONSTRUCCION					
VERTICE	LADO	DIST.	ANGULO	ESTE	NORTE
P1	P1 - P2	84.06	89°51'34"	1059421.166	867837.046
P2	P1 - P2	84.06	89°51'30"	1059421.166	867837.046
P2	P2 - P3	77.54	89°56'46"	1059410.572	867920.438
P3	P3 - P4	39.30	90°46'12"	1059333.658	867910.594
P4	P4 - P5	15.00	90°42'9"	1059338.123	867871.544
P5	P5 - P6	12.50	268°17'42"	1059353.045	867873.065
P6	P6 - P7	12.00	270°42'35"	1059354.466	867860.646
P7	P7 - P8	5.44	235°49'4"	1059342.528	867859.430
P8	P8 - P9	36.50	33°28'28"	1059339.032	867863.597
P9	P9 - P1	78.59	89°25'33"	1059343.179	867827.335

Area: 6371.25 m²
Area: 0.63712 ha
Perimetro: 360.94 ml

PLANO Nº1 DE 1

MUNICIPIO
SANTIAGO DE
CALI

UBICACION
CARRERA 64
N° 9 - 141
URB/ EL GRAN LIMONAR
COMUNA 19

PROPIETARIO
LA IGLESIA DE
JESUCRISTO DE LOS
ULTIMOS DIAS

AREA
POLIGONO
1-2-3.....9-1 = 6371.25 MT2

LEV. Y DIB.

~~OTALVORA~~
Luis E. OTALVORA

LIC.PROF N° 01-271 CPNT
TEL. 315-5556473

ESCALA
1 = 500

FECHA
CALI, OCTUBRE DE 2024

PARA: