



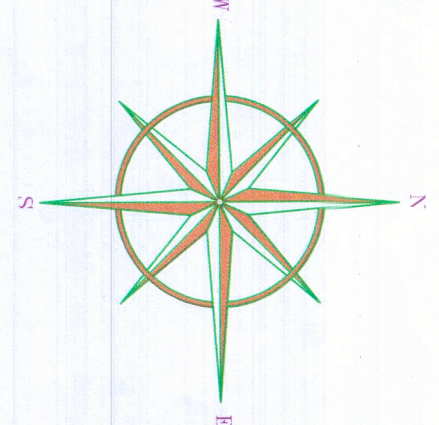

E=1059500

E=1059750

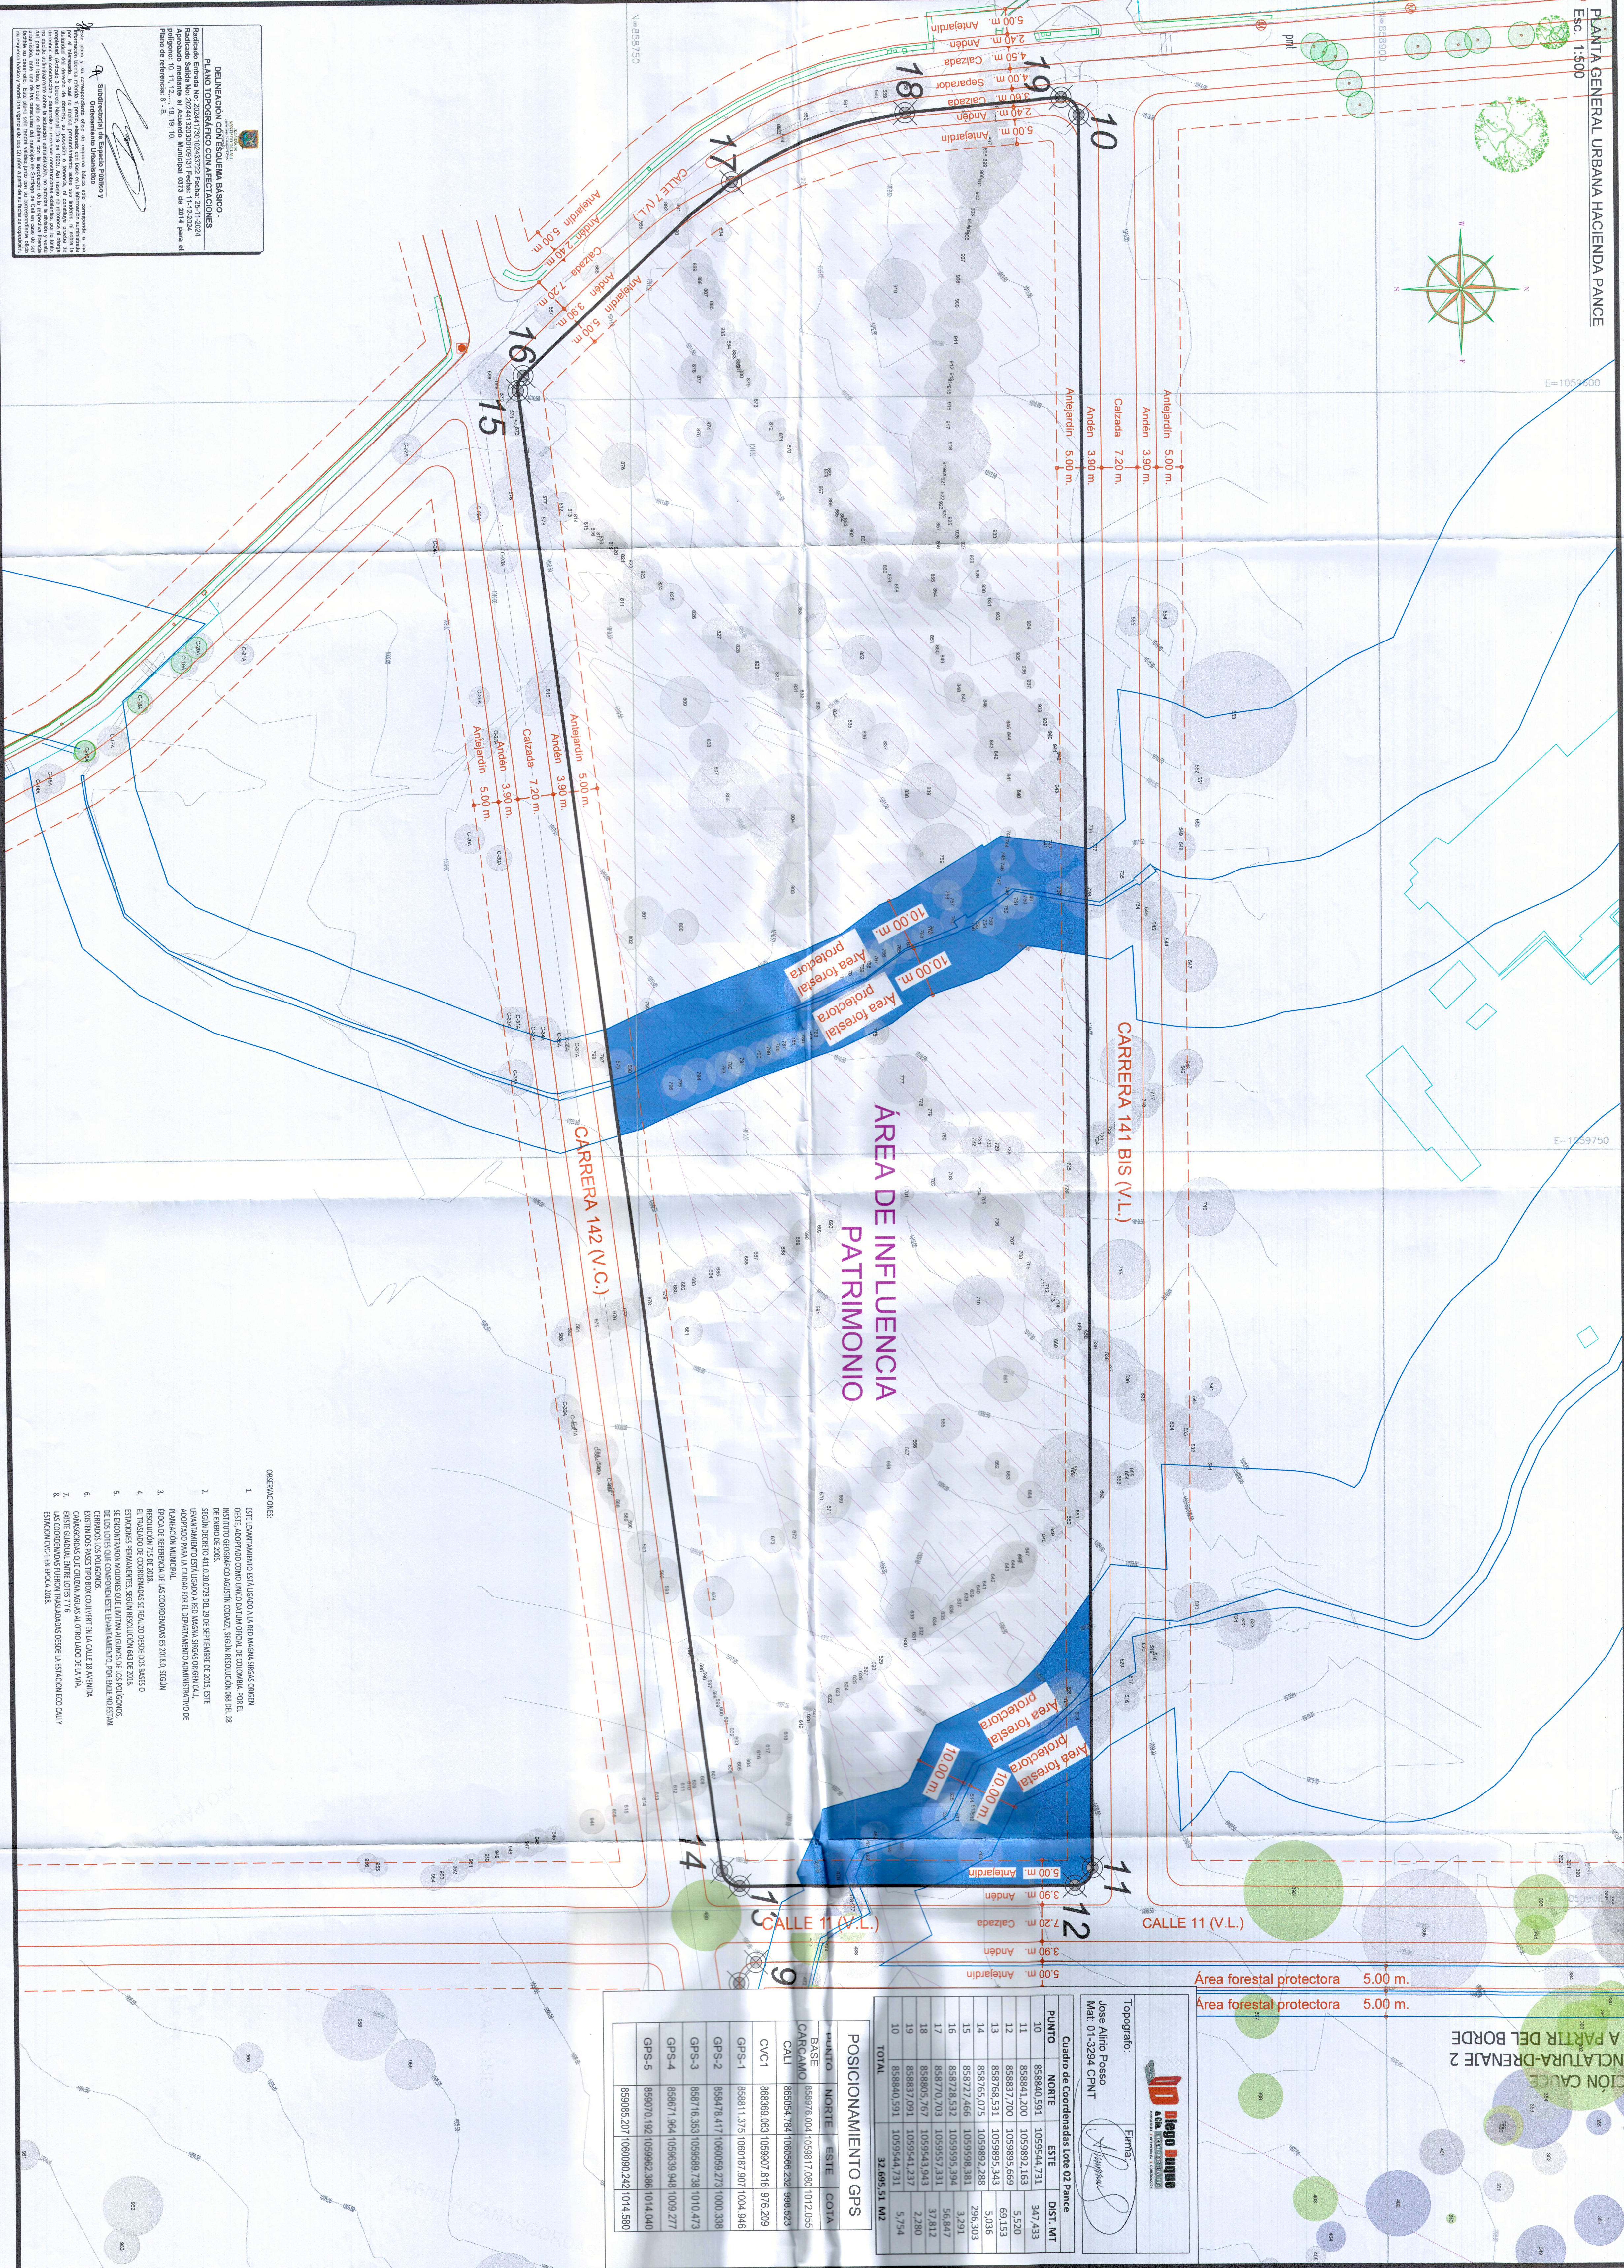

CLASIFICACIÓN DE LA ZONA DE PROTECCIÓN DEL BORDE

Área forestal protectora 5.00 m.
Área forestal protectora 5.00 m.

Topógrafo:
Jose Alvaro Posso
Mat. 01-3294 CPNT

Cuadro de Coordenadas Lote 02 Pance				
PUNTO	NORTE	ESTE	ALT. MT	DIST. MT
10	858840.591	1059544.731	347.433	
11	858841.200	1059892.163	5.520	
12	858837.700	1059895.669	69.153	
13	858768.531	1059895.343	50.56	
14	858765.075	1059892.288	236.303	
15	858727.466	1059595.394	3.291	
16	858728.532	1059597.331	56.647	
17	858720.703	1059543.943	37.812	
18	858805.767	1059543.943	2.280	
19	858837.091	1059544.731	5.714	
10	858840.591	1059544.731	32.69551 m2	

POSICIONAMIENTO GPS			
PUNTO	NORTE	ESTE	COTA
BASE	858976.024	1059817.080	1012.035
CARCAMO	858954.784	1059566.232	998.823
GPS-1	858811.375	1060187.907	1004.946
GPS-2	858478.417	1060059.273	1000.338
GPS-3	858716.353	1059589.738	1010.473
GPS-4	858871.964	1059535.948	1009.277
GPS-5	859070.192	1059662.386	1014.040
GPS-6	859085.207	1060090.242	1014.580

OBSERVACIONES:

Proyecto **LOTE 02 HACIENDA PANCE**
AVENIDA CAÑASGORDAS CON CRA 141

PROPIETARIO
JARAMILLO MORA S.A.
NIT: 800.094.968-9

CONSTRUCTOR
JARAMILLO MORA S.A.
NIT: 800.094.968-9

DISEÑO
Arq. Diego Fernando Piedrahita
Mat. A761920003-6646428

REVISIONES

No	Fecha

Contiene

ESQUEMA BASICO
LOTE 02 PARCELACION
HACIENDA PANCE

Escala:
1:500

Fecha:
2024/11/15

UR
01