


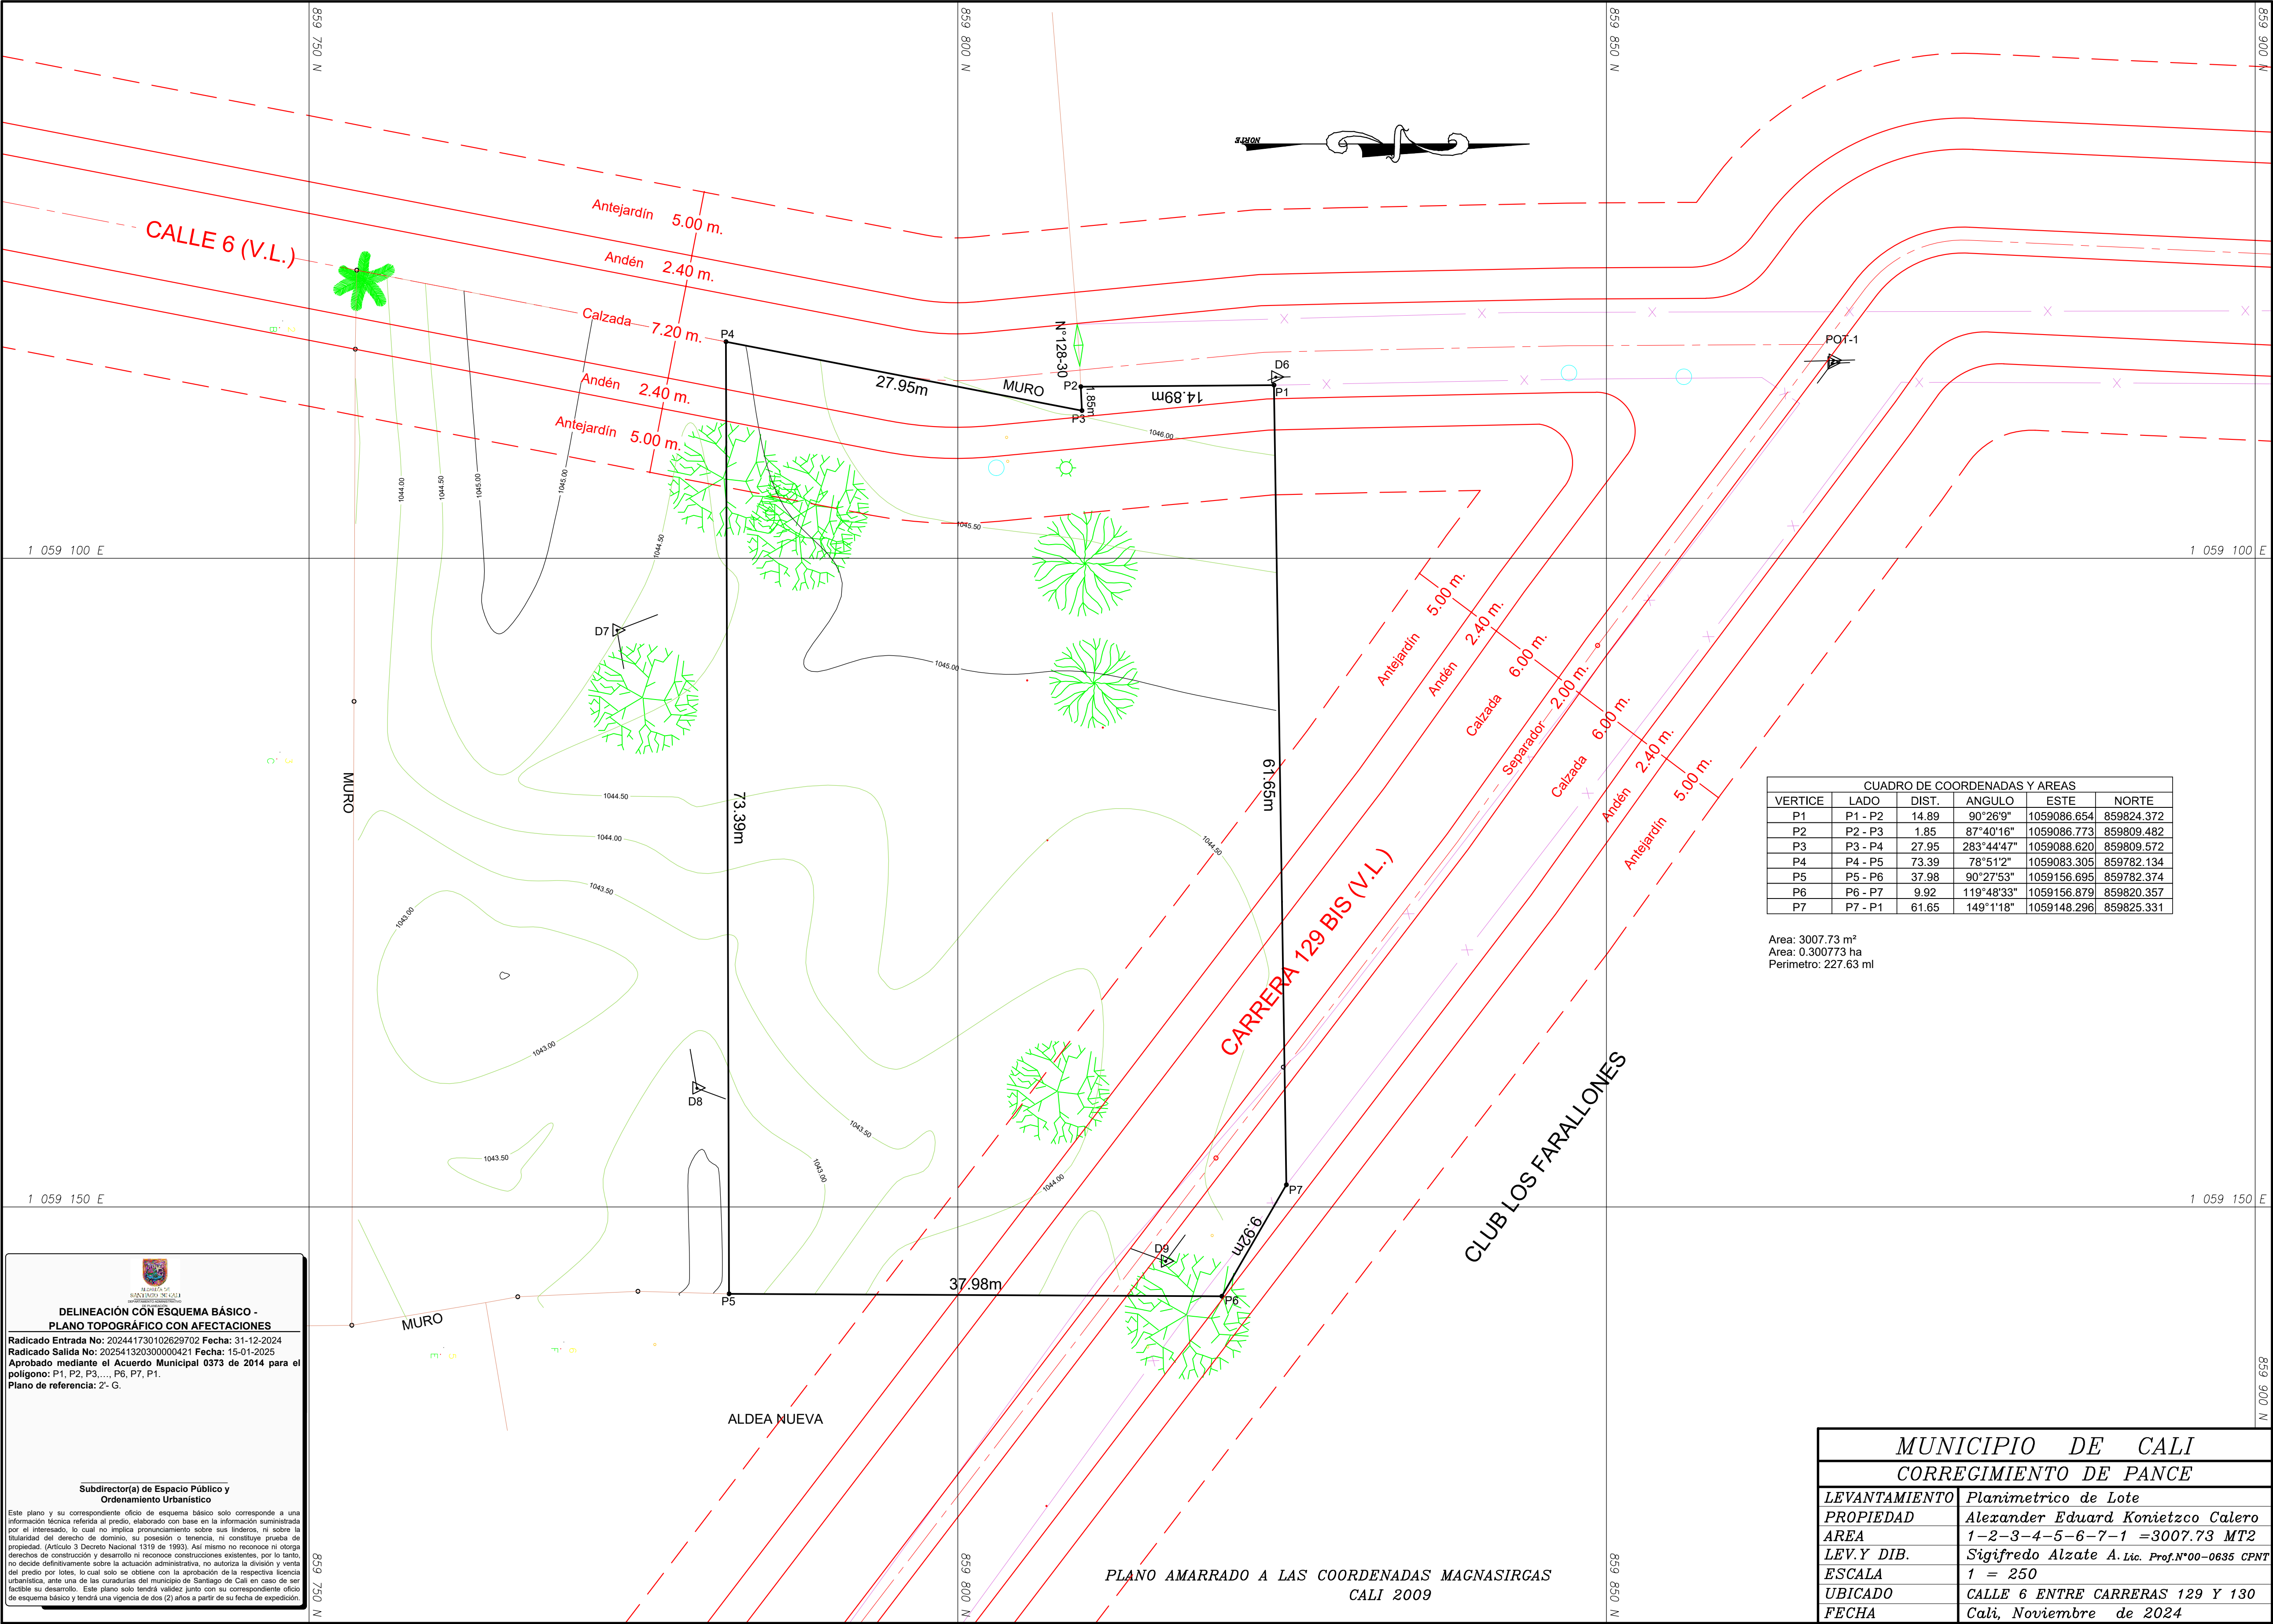

CUADRO DE COORDENADAS Y AREAS					
VERTICE	LADO	DIST.	ANGULO	ESTE	NORTE
P1	P1 - P2	14.89	90°26'9"	1059086.654	859824.372
P2	P2 - P3	1.85	87°40'16"	1059086.773	859809.482
P3	P3 - P4	27.95	283°44'47"	1059088.620	859809.572
P4	P4 - P5	73.39	78°51'2"	1059083.305	859782.134
P5	P5 - P6	37.98	90°27'53"	1059156.695	859782.374
P6	P6 - P7	9.92	119°48'33"	1059156.879	859820.357
P7	P7 - P1	61.65	149°1'18"	1059148.296	859825.331

Area: 3007.73 m²
Area: 0.300773 ha
Perimetro: 227.63 ml



**DELINEACIÓN CON ESQUEMA BÁSICO -
PLANO TOPOGRÁFICO CON AFECTACIONES**

Radicado Entrada No: 202441730102629702 Fecha: 31-12-2024
Radicado Salida No: 202541320300000421 Fecha: 15-01-2025
Aprobado mediante el Acuerdo Municipal 0373 de 2014 para el polígono: P1, P2, P3, ..., P6, P7, P1.
Plano de referencia: Z- G.

Subdirector(a) de Espacio Público y
Ordenamiento Urbanístico

Este plano y su correspondiente oficio de esquema básico solo corresponde a una información técnica referida al predio, elaborado con base en la información suministrada por el interesado, lo cual no implica pronunciamiento sobre sus linderos, ni sobre la titularidad del derecho de dominio, su posesión o tenencia, ni constituye prueba de propiedad. (Artículo 3 Decreto Nacional 1319 de 1993). Así mismo no reconoce ni otorga derechos de construcción y desarrollo ni reconoce construcciones existentes, por lo tanto, no decide definitivamente sobre la actuación administrativa, no autoriza la división y venta del predio por lotes, lo cual solo se obtiene con la aprobación de la respectiva licencia urbanística, ante una de las curadurías del municipio de Santiago de Cali en caso de ser factible su desarrollo. Este plano solo tendrá validez junto con su correspondiente oficio de esquema básico y tendrá una vigencia de dos (2) años a partir de su fecha de expedición.

MUNICIPIO DE CALI	
CORREGIMIENTO DE PANCE	
LEVANTAMIENTO	Planimetrico de Lote
PROPIEDAD	Alexander Eduard Konietzco Calero
AREA	1-2-3-4-5-6-7-1 =3007.73 MT2
LEV.Y DIB.	Sigifredo Alzate A. Lic. Prof.N°00-0635 CPNT
ESCALA	1 = 250
UBICADO	CALLE 6 ENTRE CARRERAS 129 Y 130
FECHA	Cali, Noviembre de 2024