ETAPA 1B

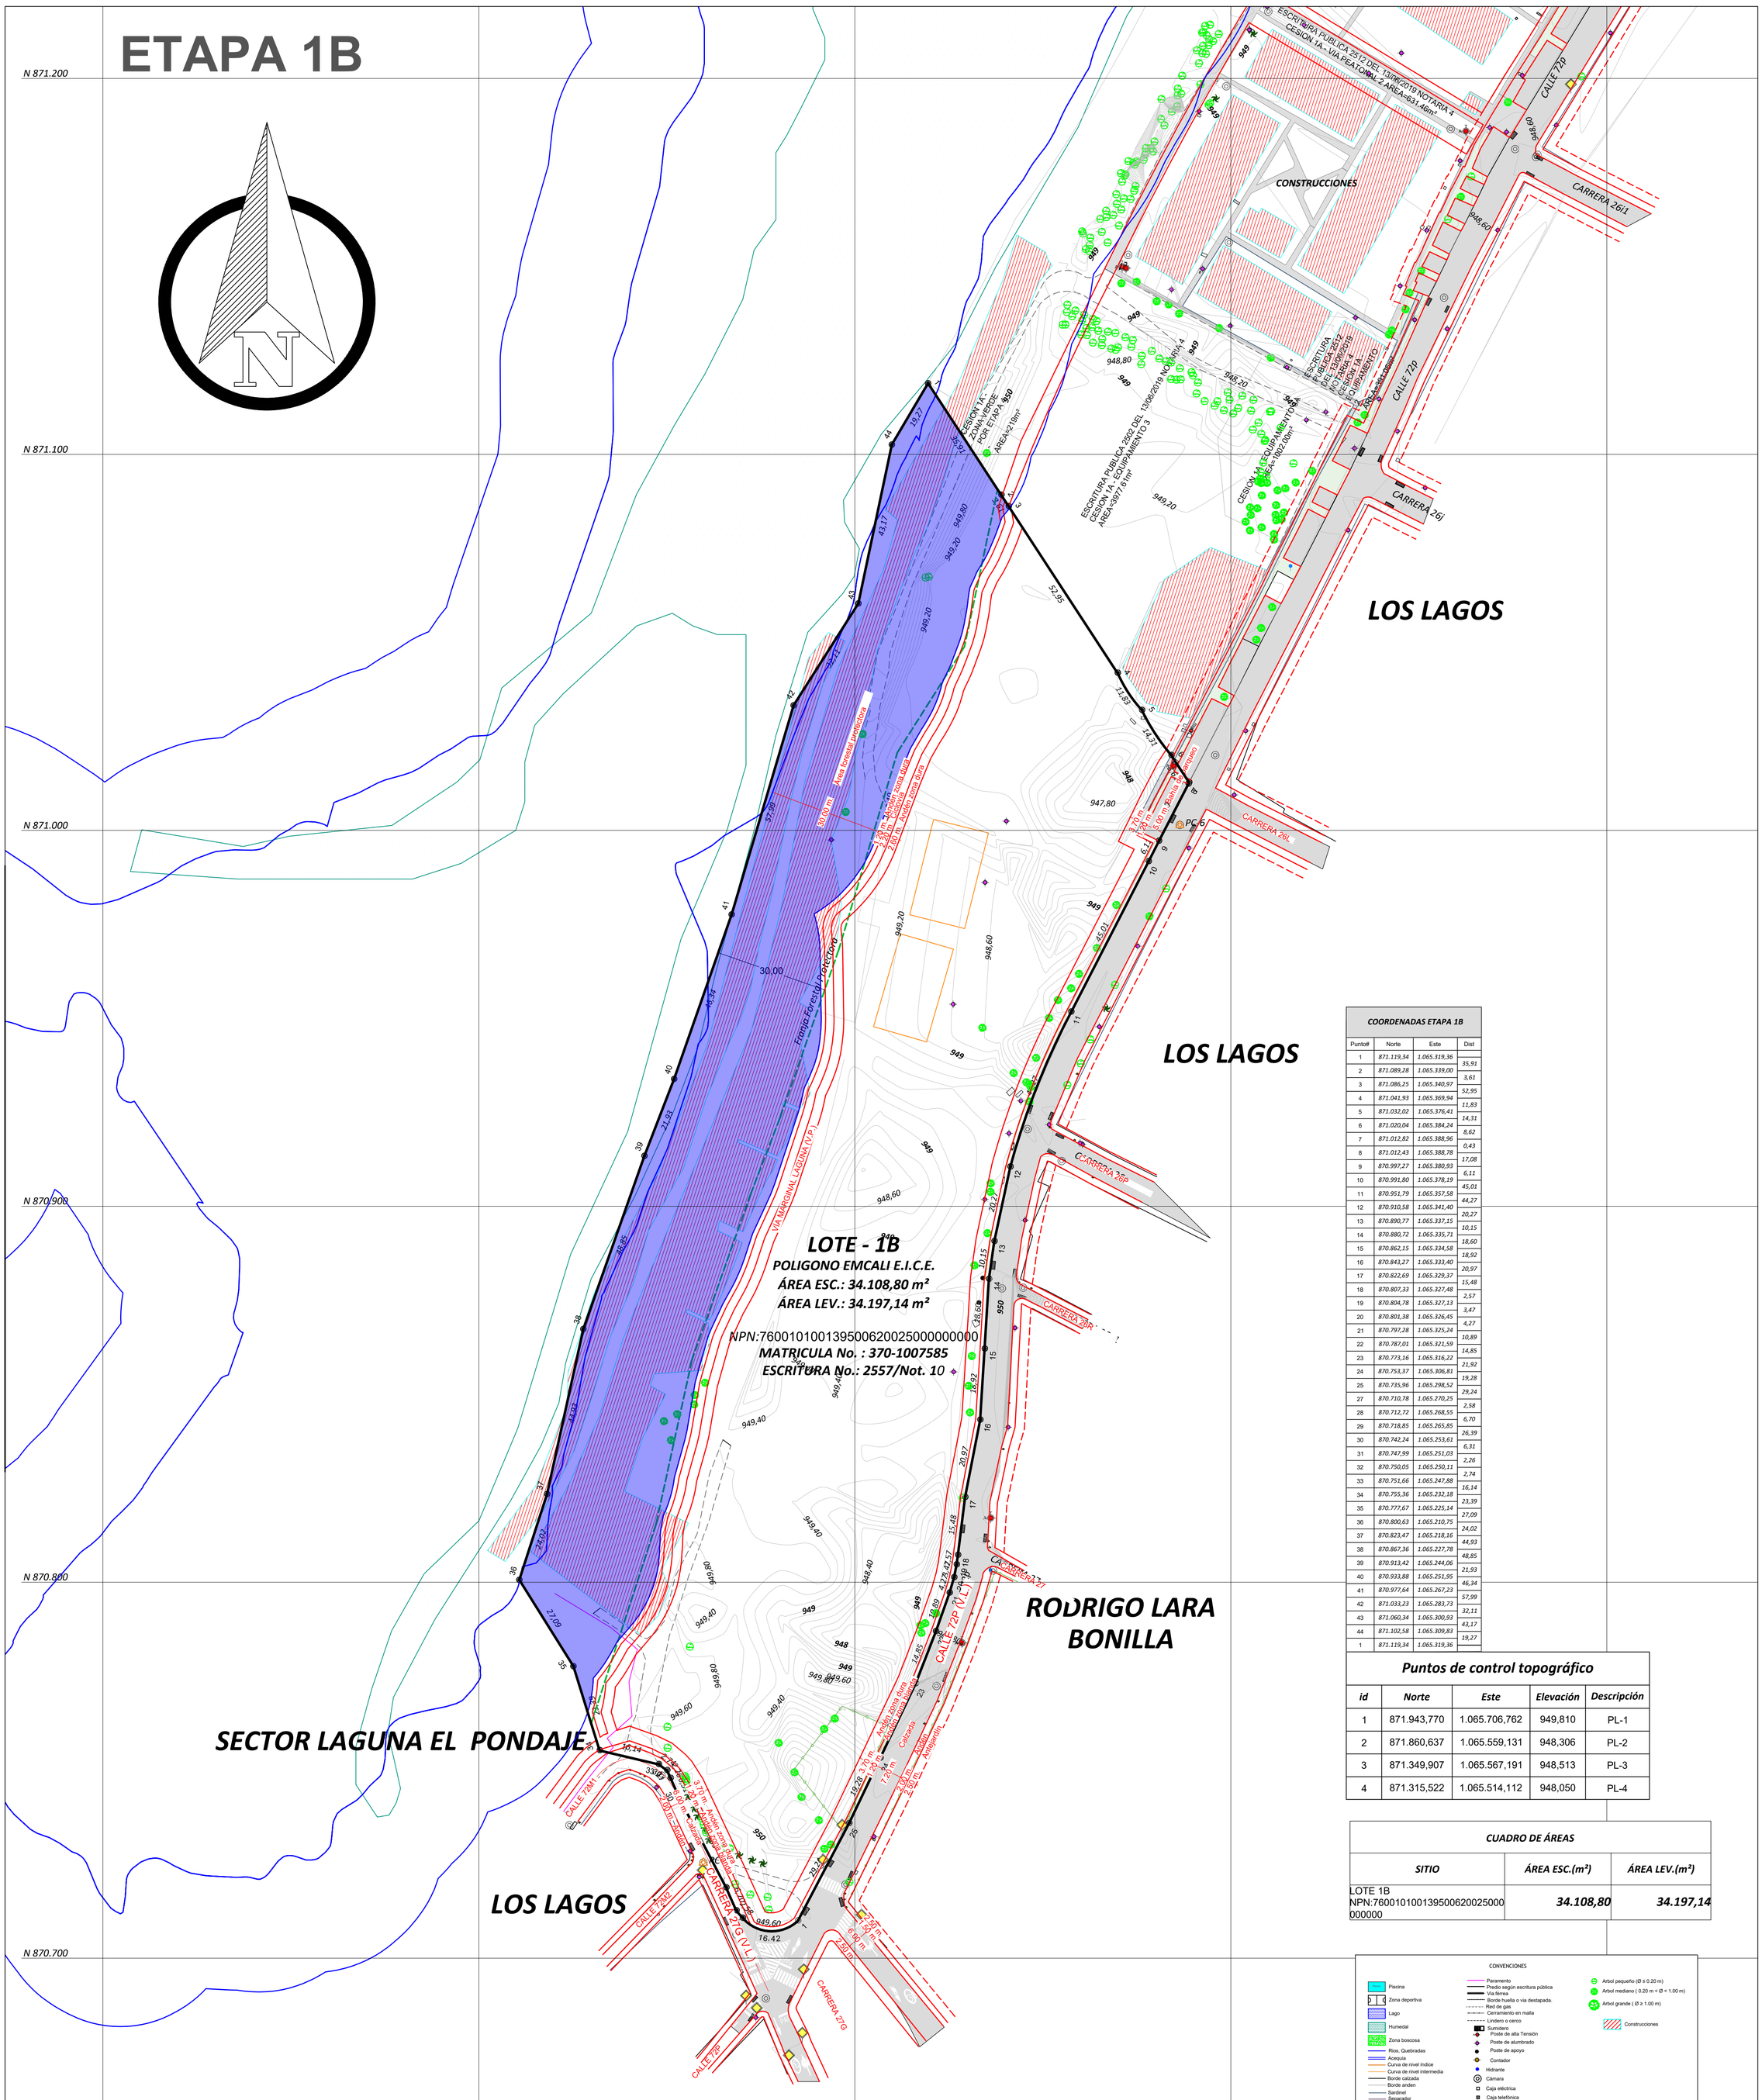

COORDENADAS ETAPA 1B			
Punto#	Norte	Este	Dist
1	871.119,34	1.065.319,36	
2	871.089,28	1.065.339,00	35,91
3	871.086,25	1.065.340,97	3,61
4	871.041,93	1.065.369,94	52,95
5	871.032,02	1.065.376,41	11,83
6	871.020,04	1.065.384,24	14,31
7	871.012,82	1.065.388,96	8,62
8	871.012,43	1.065.388,78	0,43
9	870.997,27	1.065.380,93	17,08
10	870.991,80	1.065.378,19	6,11
11	870.951,79	1.065.357,58	45,01
12	870.910,58	1.065.341,40	44,27
13	870.890,77	1.065.337,15	20,27
14	870.880,72	1.065.335,71	10,15
15	870.862,15	1.065.334,58	18,60
16	870.843,27	1.065.333,40	18,92
17	870.822,69	1.065.329,37	20,97
18	870.807,33	1.065.327,48	15,48
19	870.804,78	1.065.327,13	2,57
20	870.801,38	1.065.326,45	3,47
21	870.797,28	1.065.325,24	4,27
22	870.787,01	1.065.321,59	10,89
23	870.773,16	1.065.316,22	14,85
24	870.753,37	1.065.306,81	21,92
25	870.735,96	1.065.298,52	19,28
27	870.710,78	1.065.270,25	29,24
28	870.712,72	1.065.268,55	2,58
29	870.718,85	1.065.265,85	6,70
30	870.742,24	1.065.253,61	26,39
31	870.747,99	1.065.251,03	6,31
32	870.750,05	1.065.250,11	2,26
33	870.751,66	1.065.247,88	2,74
34	870.755,36	1.065.232,18	16,14
35	870.777,67	1.065.225,14	23,39
36	870.800,63	1.065.210,75	27,09
37	870.823,47	1.065.218,16	24,02
38	870.867,36	1.065.227,78	44,93
39	870.913,42	1.065.244,06	48,85
40	870.933,88	1.065.251,95	21,93
41	870.977,64	1.065.267,23	46,34
42	871.033,23	1.065.283,73	57,99
43	871.060,34	1.065.300,93	32,11
44	871.102,58	1.065.309,83	43,17
1	871.119,34	1.065.319,36	19,27

Puntos de control topográfico				
id	Norte	Este	Elevación	Descripción
1	871.943,770	1.065.706,762	949,810	PL-1
2	871.860,637	1.065.559,131	948,306	PL-2
3	871.349,907	1.065.567,191	948,513	PL-3
4	871.315,522	1.065.514,112	948,050	PL-4

CUADRO DE ÁREAS		
SITIO	ÁREA ESC.(m²)	ÁREA LEV.(m²)
LOTE 1B NPN:76001010013950062002500000000	34.108,80	34.197,14

CONVENCIONES

- Piscina
- Zona deportiva
- Lago
- Humedal
- Zona boscosa
- Rios, Quebradas
- Acequia
- Curva de nivel indice
- Curva de nivel intermedia
- Borde calzada
- Borde anden
- Sardinel
- Separador
- Cuneta
- Berma
- Paramento
- Predio según escritura pública
- Via férrea
- Borde huella o via destapada.
- Red de gas
- Cerramiento en malla
- Lindero o cerco
- Sumidero
- Poste de alta Tensión
- Poste de alumbrado
- Poste de apoyo
- Contador
- Hidrante
- Cámara
- Caja eléctrica
- Caja telefónica
- Punto de control Fotogramétrico
- Punto de control topográfico
- Mojon de Tercer Orden
- Arbol pequeño (Ø ≤ 0.20 m)
- Arbol mediano (0.20 m < Ø < 1.00 m)
- Arbol grande (Ø ≥ 1.00 m)
- Construcciones

ALCALDÍA DE SANTIAGO DE CALI
SECRETARÍA DE VIVIENDA SOCIAL

DELINEACIÓN CON ESQUEMA BÁSICO - PLANO TOPOGRÁFICO CON AFECTACIONES

Radicado Entrada No: 20254147050002984 **Fecha:** 27-03-2025
Radicado Salida No: 20254132030007004 **Fecha:** 05-05-2025
Aprobado mediante el Acuerdo Municipal 0373 de 2014 para el polígono: 1, 2, 3,..., 43, 44, 1.
Plano de referencia: 27- B.

Subdirector(a) de Espacio Público y Ordenamiento Urbanistico

Este plano y su correspondiente oficio de esquema básico solo corresponde a una información técnica referida al predio, elaborado con base en la información suministrada por el interesado, lo cual no implica pronunciamiento sobre sus linderos, ni sobre la titularidad del derecho de dominio, su posesión o tenencia, ni constituye prueba de propiedad. (Artículo 3 Decreto Nacional 1319 de 1993). Así mismo no reconoce ni otorga derechos de construcción y desarrollo ni reconoce construcciones existentes, por lo tanto, no decide definitivamente sobre la actuación administrativa, no autoriza la división y venta del predio por lotes, lo cual solo se obtiene con la aprobación de la respectiva licencia urbanística, ante una de las curadurías del municipio de Santiago de Cali en caso de ser factible su desarrollo. Este plano solo tendrá validez junto con su correspondiente oficio de esquema básico y tendrá una vigencia de dos (2) años a partir de su fecha de expedición.

Sistema de referencia :

Sistema de coordenadas
cartesianas Magna Sirgas Cali
Proyección:Transversa de
Mercator
Datum: MAGNA
Falso Este: 1.061.900,1799
False Norte: 872.364,6300
Longitud del Centro: -76,520562
Latitud del Centro: 3,4418833
Plano de proyección: 1.000

Elaboró:

ALCALDÍA DE SANTIAGO DE CALI
SECRETARÍA DE VIVIENDA SOCIAL Y HÁBITAT

FUNDACIÓN AGUA VIVA "FUNAGUA"

REVISÓ. Jairo Rosero Narváez
Ingeniero Agrícola
Representante legal

LEVANTÓ: Jesús Andrés Jordán
Mat.76335267709 VLL
Ingeniero Topográfico

DIBUJÓ: Andrés A.Arroyo Pérez
Mat.76335228036 VLL
Ingeniero Topográfico

Plano de Referencia :

Contenido:

CONTRATO No. 4147.010.26.1.524-2024

ACTUALIZACIÓN DE COORDENADAS Y LEVANTAMIENTO TOPOGRÁFICO DE LOS PREDIOS UBICADOS EN EL SECTOR DE LA LAGUNA DEL PONDAJE Y CHARCO AZUL COMO REQUISITO PARA ACTUALIZAR LA LICENCIA URBANÍSTICA EN CUMPLIMIENTO DEL PROYECTO DE INVERSIÓN BP26005429 "FORTALECIMIENTO DE LA OFERTA HABITACIONAL EN EL MUNICIPIO DE SANTIAGO DE CALI.

Municipio: Santiago de Cali
Comuna:13
Barrio/Vereda: Sector Laguna el Pondaje.
Dirección: Calle 72p entre Transv. 72W hasta Transv. 72S

Escala: 1:750

Fecha: 03/03/2025

Plano No: 2 / 5