

**POLIGONO GENERAL**

PTO.	NORTE	ESTE	DIST.	AZIMUT
1	874149.520	1057530.569	4.287	119°43'25"
2	874147.395	1057534.292	7.981	40°57'58"
3	874153.421	1057539.524	8.242	70°26'19"
4	874156.181	1057547.291	8.239	104°37'22"
5	874154.101	1057555.263	10.089	132°4'35"
6	874147.340	1057562.752	10.091	154°34'58"
7	874138.226	1057567.083	21.374	18°5'3"
8	874158.544	1057573.718	25.975	18°5'56"
13	874183.234	1057581.787	30.690	18°5'53"
24	874212.406	1057591.321	7.114	255°31'17"
20	874210.627	1057584.433	4.327	255°28'31"
19	874209.542	1057580.245	1.965	262°54'45"
18	874209.300	1057578.295	4.309	281°34'40"
17	874210.164	1057574.074	23.308	239°51'17"
16	874198.459	1057553.918	6.404	221°23'3"
12	874193.654	1057549.684	14.719	215°35'3"
9	874181.683	1057541.119	8.313	202°47'33"
10	874174.019	1057537.899	25.572	196°39'22"
1	874149.520	1057530.569		

AREA : 2191.260M2 = 0.342PLAZAS  
 PERIMETRO: 223.772M

**LOTE 1D1**

PTO.	NORTE	ESTE	DIST.	AZIMUT
1	874149.520	1057530.569	4.287	119°43'25"
2	874147.395	1057534.292	7.981	40°57'58"
3	874153.421	1057539.524	8.242	70°26'19"
4	874156.181	1057547.291	8.239	104°37'22"
5	874154.101	1057555.263	10.089	132°4'35"
6	874147.340	1057562.752	10.091	154°34'58"
7	874138.226	1057567.083	21.374	18°5'3"
8	874158.544	1057573.718	25.975	18°5'56"
9	874181.683	1057541.119	8.313	202°47'33"
10	874174.019	1057537.899	25.572	196°39'22"
1	874149.520	1057530.569		

AREA : 780.994M2 = 0.122PLAZAS  
 PERIMETRO: 144.480M

**LOTE 1D2**

PTO.	NORTE	ESTE	DIST.	AZIMUT
9	874181.683	1057541.119	14.719	35°35'3"
12	874193.654	1057549.684	33.752	107°58'58"
13	874183.234	1057581.787	25.975	198°5'56"
8	874158.544	1057573.718	39.976	305°22'6"
11	874181.683	1057541.119		

AREA : 737.715M2 = 0.115PLAZAS  
 PERIMETRO: 114.472M

**LOTE 1D2-A**

PTO.	NORTE	ESTE	DIST.	AZIMUT
12	874193.654	1057549.684	6.404	41°23'3"
16	874198.459	1057553.918	23.308	59°51'17"
17	874210.164	1057574.074	4.309	101°34'40"
18	874209.300	1057578.295	1.965	82°54'45"
19	874209.542	1057580.245	4.327	75°28'31"
20	874210.627	1057584.433	26.872	198°5'53"
21	874185.085	1057576.086	27.757	287°58'58"
15	874193.654	1057549.684		

AREA : 500.022M2 = 0.078PLAZAS  
 PERIMETRO: 95.350M

**LOTE 3F**

PTO.	NORTE	ESTE	DIST.	AZIMUT
21	874185.085	1057576.086	26.872	18°5'53"
20	874210.627	1057584.433	7.114	75°31'17"
24	874212.406	1057591.321	30.690	198°5'53"
13	874183.234	1057581.787	5.995	287°58'58"
21	874185.085	1057576.086		

AREA : 172.530M2 = 0.027PLAZAS  
 PERIMETRO: 70.671M


CUADRO CONVENCIONES	
POSTE	
CAMARA Alcantari.	
ARBOL	
SUMIDERO	
CAJA TEL.	
CURVA DE NIVEL	
CURVA DE NIVEL	
QUEBRADA	
LAGUNA	
CERCO LINDERO	
LINEA LINDERO	
DELTA	
CAJA GAS	
C.T.	
Anden	
Via	
Hidrante	
Auto	

**Contenido:**

Levantamiento topográfico para ESQUEMA BASICO

Predio No: \_\_\_\_\_  
 Municipio: Cali  
 Comuna/Corregimiento: 1  
 Barrio/Vereda: Aguacatal  
 Dirección: SN

**Plano de Referencia :**

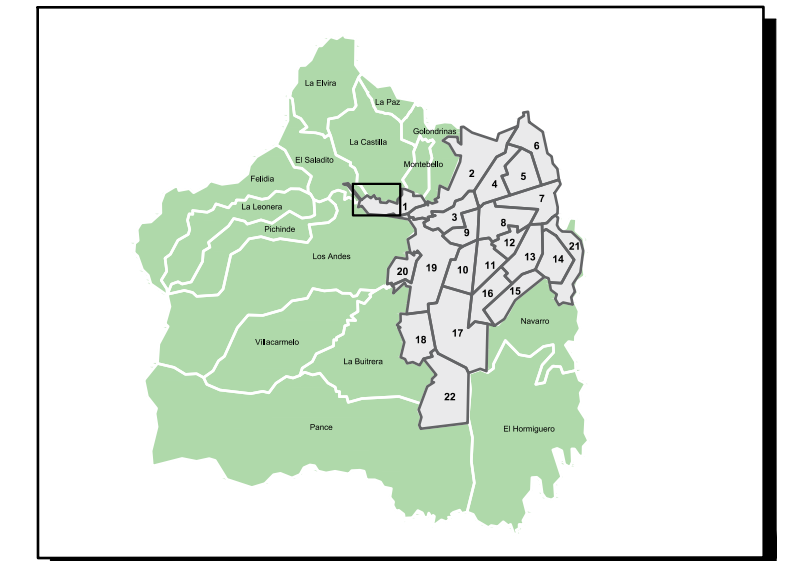


**Escala:**

1:250

**Sistema de referencia :**

Sistema de coordenadas cartesianas Magna Sirgas Cali  
 Proyección: Transversa de Mercator  
 Datum: MAGNA  
 Falso Este: 1.061.900,1799  
 Falso Norte: 872.364,6300  
 Longitud del Centro: -76,520562  
 Latitud del Centro: 3,4418833  
 Plano de proyección: 1.000

**Elaboró:**

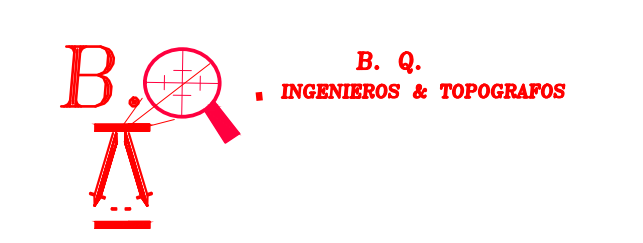

James Bliner Quijano Muñoz  
 Licencia : 01-10820  
 Contacto: 3113365372  
 Contacto: 3185053759  
 ingenierojamescali@gmail.com  
 www.ingenieriatotal.top

**Fecha:** Febrero 2025 **Plano No:** 1 / 1