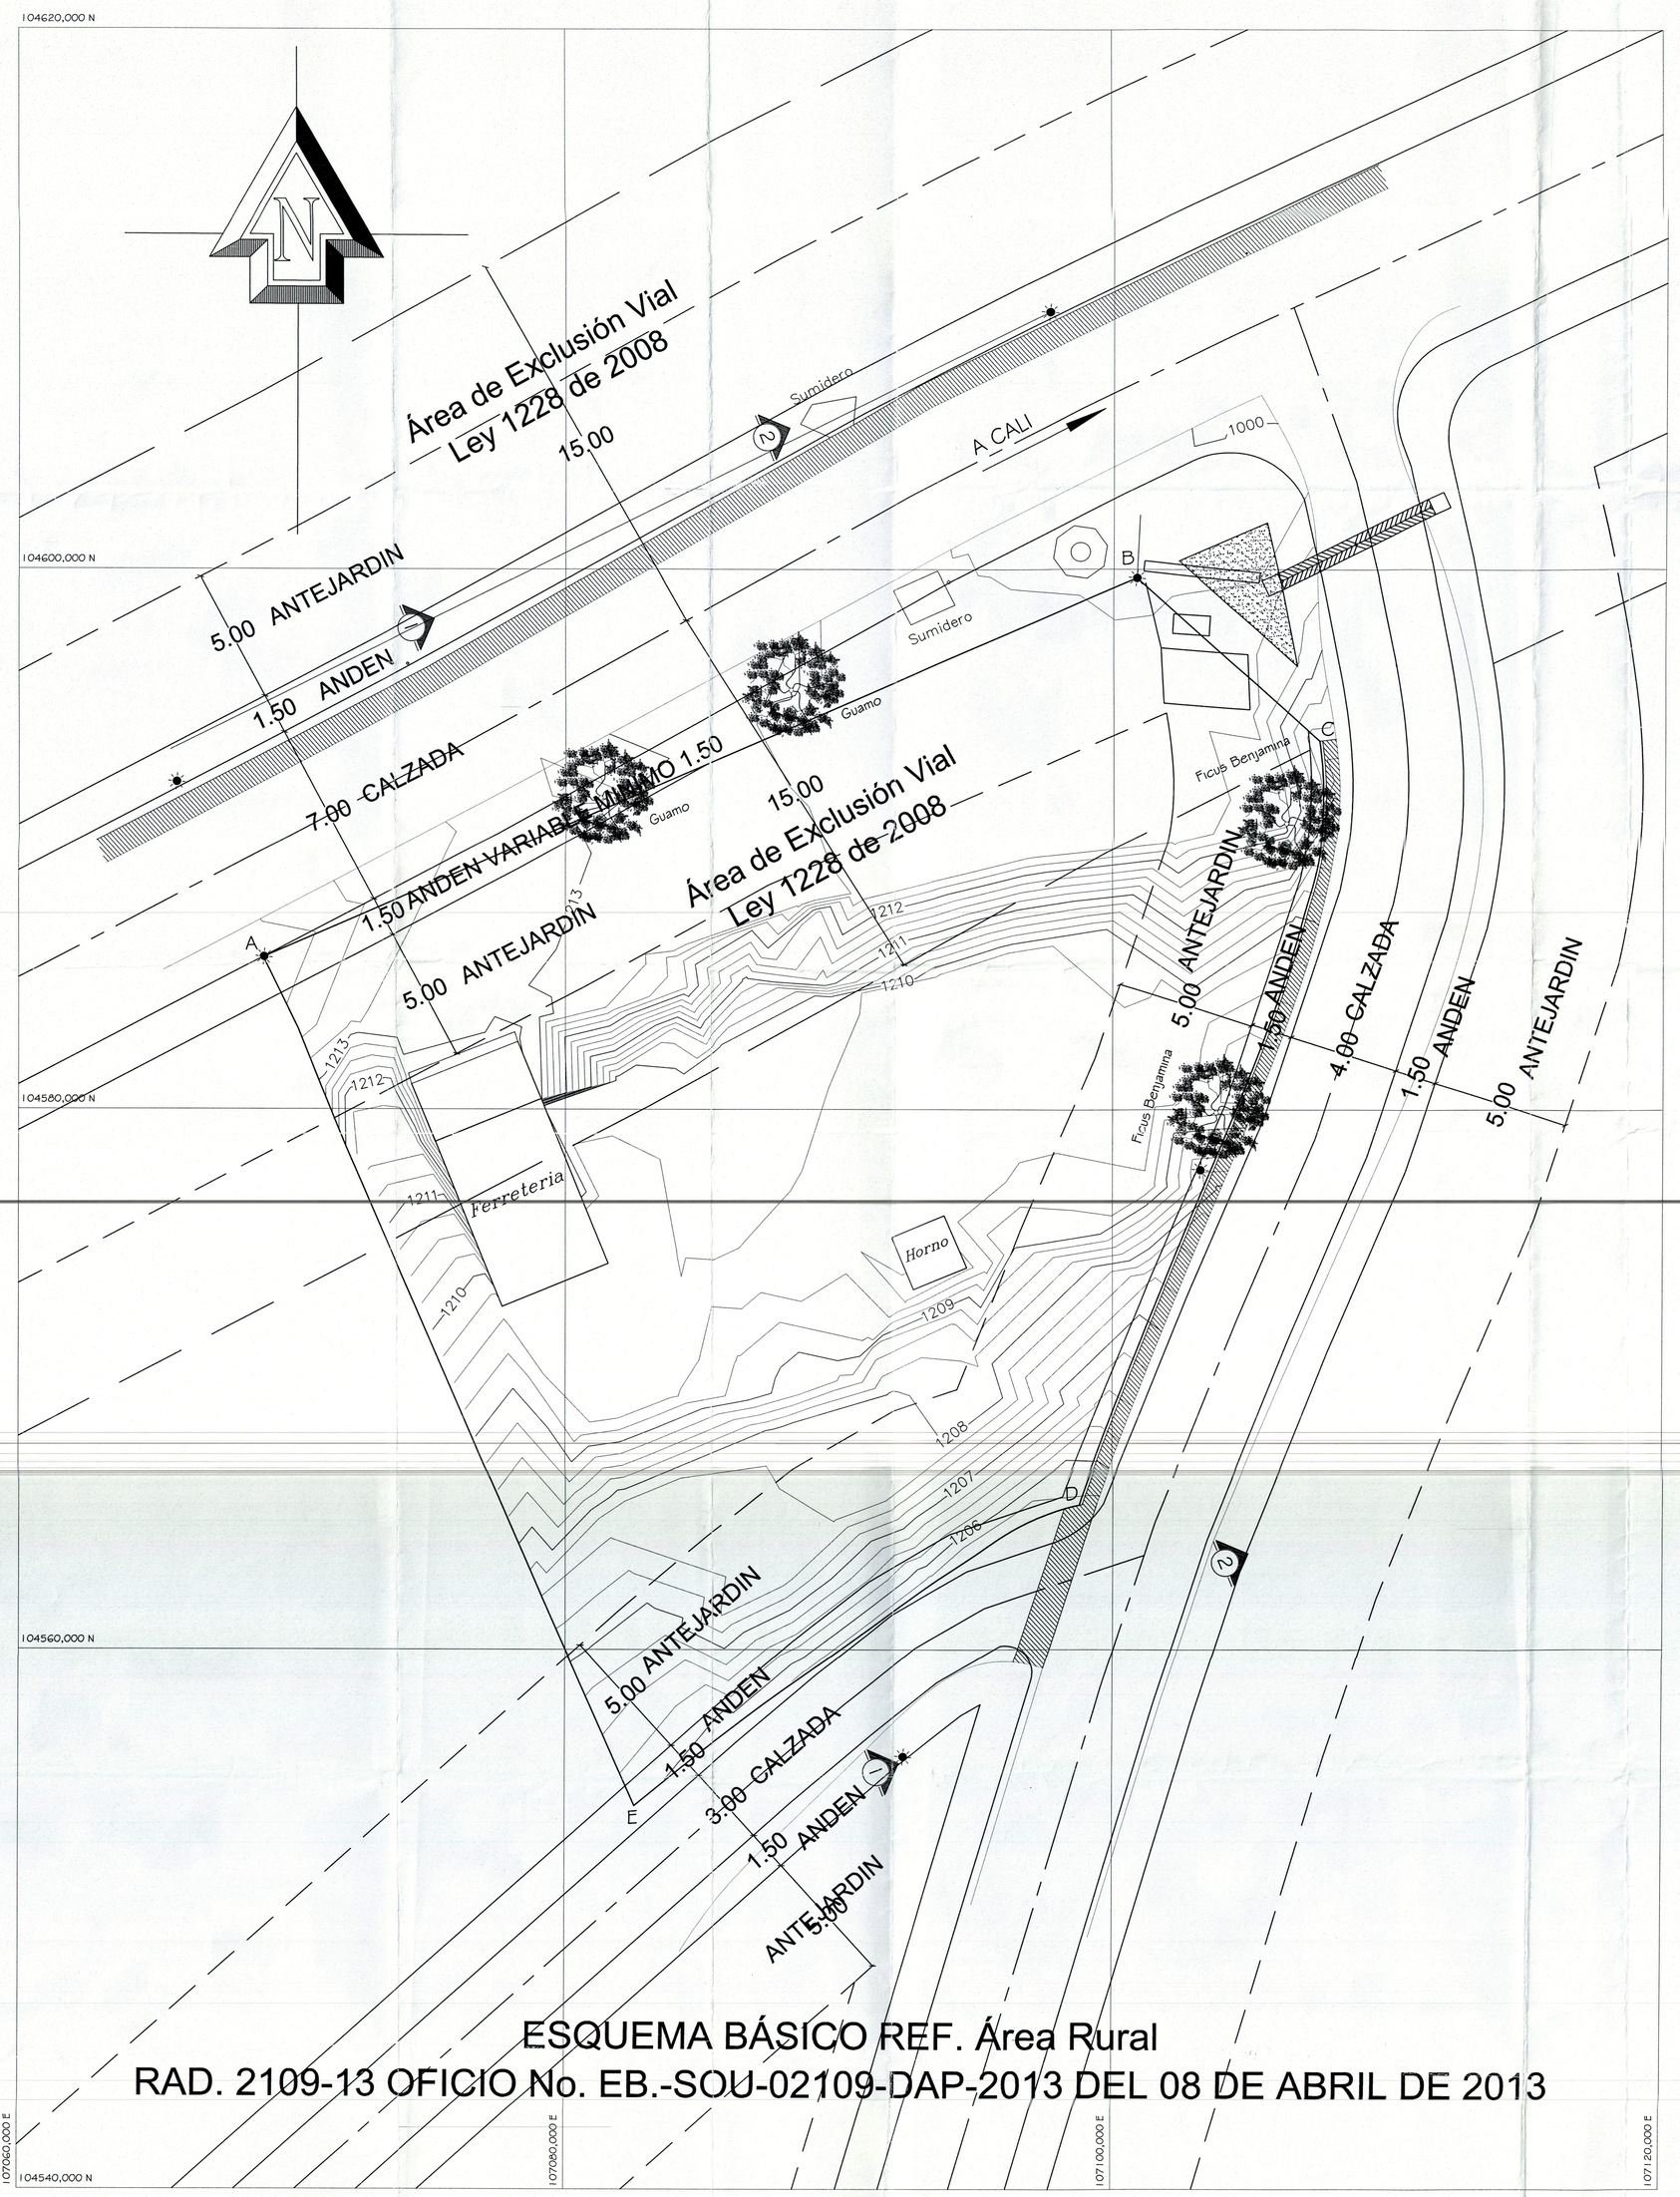

ESQUEMA BÁSICO REF. Área Rural

RAD. 2109-13 OFICIO No. EB.-SOU-02109-DAP-2013 DEL 08 DE ABRIL DE 2013

CUADRO DE COORDENADAS

PUNTO	NORTE	ESTE
A	104585.6342	107068.9203
B	104599.6843	107100.8464
C	104593.6676	107107.4783
D	104565.3542	107098.7734
E	104554.2105	107082.5462

PERFIL TRANSVERSAL #1

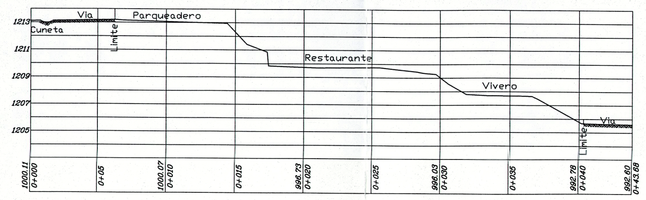

PERFIL TRANSVERSAL #2

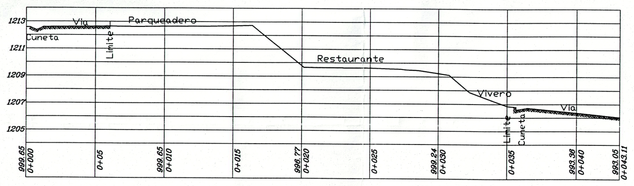

UBICACION DEL PROYECTO EN LA CIUDAD

CONVENCIONES

- Arbol
- Poste
- Línea de conducción eléctrica
- Vía pública
- Camara telefonica

MUNICIPIO DE SANTIAGO DE CALI
DEPARTAMENTO ADMINISTRATIVO DE PLANEACION MUNICIPAL
SUBDIRECCION DE ORDENAMIENTO URBANISTICO
ESQUEMA BASICO
Autorizado por: EB-SOU-02109-DAP-2013 08 de Abril de 2013

Teniendo en cuenta las directrices establecidas para el sistema vial del plan de Ordenamiento Territorial del Municipio de Cali para el polígono: A - B - C - D - E - A

Profesional Universitario
Subdirector de Ordenamiento Urbanistico

NOTA: Este plano no autoriza la subdivisión y venta del predio por lotes ni construcciones, lo cual solo se obtiene con la aprobación del proyecto Urbanistico respectivo. Hace parte integrante del este Esquema Básico el oficio (s) por el cual se autorizó y su vigencia es de dos (2) años.

RADICACION No. 2109-13 REFERENCIA Área Rural

ESTE PLANO DE ESQUEMA BASICO SOLO CORRESPONDE A UNA INFORMACION TECNICA REFERIDA AL PREDIO, LA CUAL NO IMPLICA PRONUNCIAMIENTO SOBRE SUS LINDEROS, NI SOBRE LA TITULARIDAD DEL DERECHO DE DOMINIO, SU POSESION O TENENCIA, NI CONSTITUYE PRUEBA DE PROPIEDAD.

ASI MISMO, NO RECONOCE NI GENERA DERECHOS, NI CREA SITUACIONES JURIDICAS DE CARACTER PARTICULAR Y CONCRETO, Y POR TANTO, NO DECIDE DEFINITIVAMENTE SOBRE LA ACTUACION ADMINISTRATIVA.

MUNICIPIO DE CALI
Departamento del Valle del Cauca

PROYECTO :
LEVANTAMIENTO PLANO ALTIMETRICO

UBICACION :
CORREGIMIENTO LA BUITRERA - SECTOR LA TRINIDAD

TOPOGRAFIA, CALCULOS Y DIBUJO:
Top. ERIKA GONZALEZ A.

PLANO No. :
1/1

FECHA :
AGOSTO DE 2012

AREA : **1000 m2**

ESCALA : **1 : 125**