


CUADRO DE COORDENADAS POLIGONO (4a, 3a, 62a y 67a)		
PTO.	NORTE	ESTE
4a	98.155,667	110.337,946
3a	98.185,492	110.334,718
62a	98.194,722	110.426,651
67a	98.165,021	110.430,877

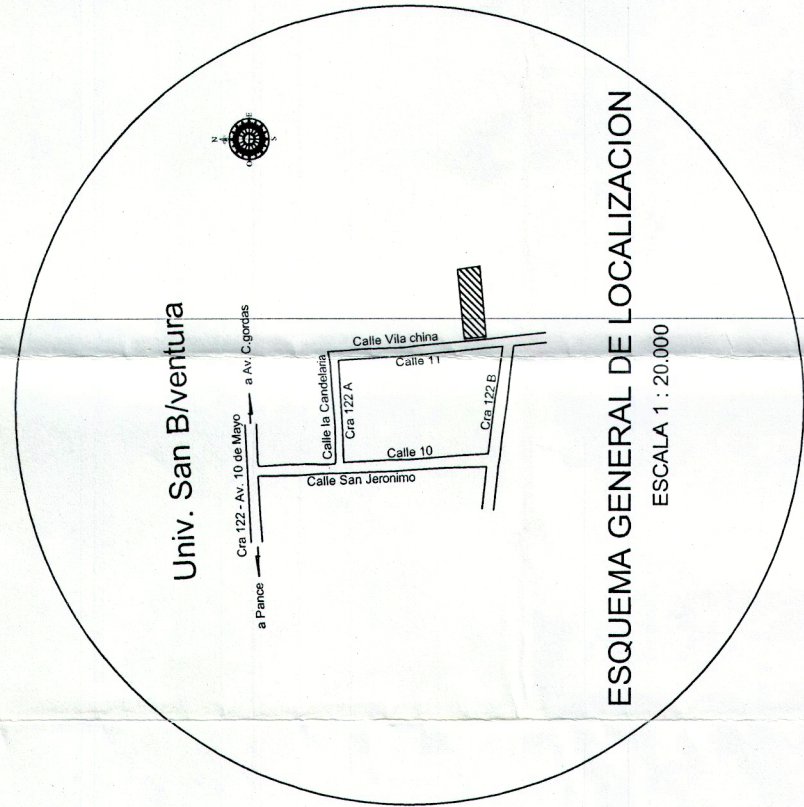

ESTE PLANO DE ESQUEMA BASICO SOLO CORRESPONDE A UN TIPO DE RESPUESTA. EL RESULTADO, LA INFORMACION TECNICA, RETIENE LOS DATOS A LA CUAL NO IMPLICA PRONUNCIARSE SOBRE SU VERDADERA O FALSA EXISTENCIA. EL CONCEPTO DE LINDEROS NI SOBRE LA TITULARIDAD DE LA TIERRA, NI SOBRE EL DERECHO DE DOMINIO, NI SOBRE LA POSESION O TENENCIA, NI SOBRE LA PRUEBA DE PROPIEDAD.

PREDIO :	PROPIETARIO:	AREA TOTAL:	DIRECCION : CALLE 11 ----- CARRERAS 122 A y 122 B CGTO. DE: LA VIGA	LEVANTÓ:	DIBUJO: WALTER DELGADO M.	FECHA :
LOTE N° 2	FARDY FREDY RIVERA CUENCA	2.787,00 m2	Número predial = F80806200-60 - lote 2	MANUEL J. OBREGON O. Mat 00-3224 CNPT	ESCALA 1 : 250	02 - 06 - 2014

211160