



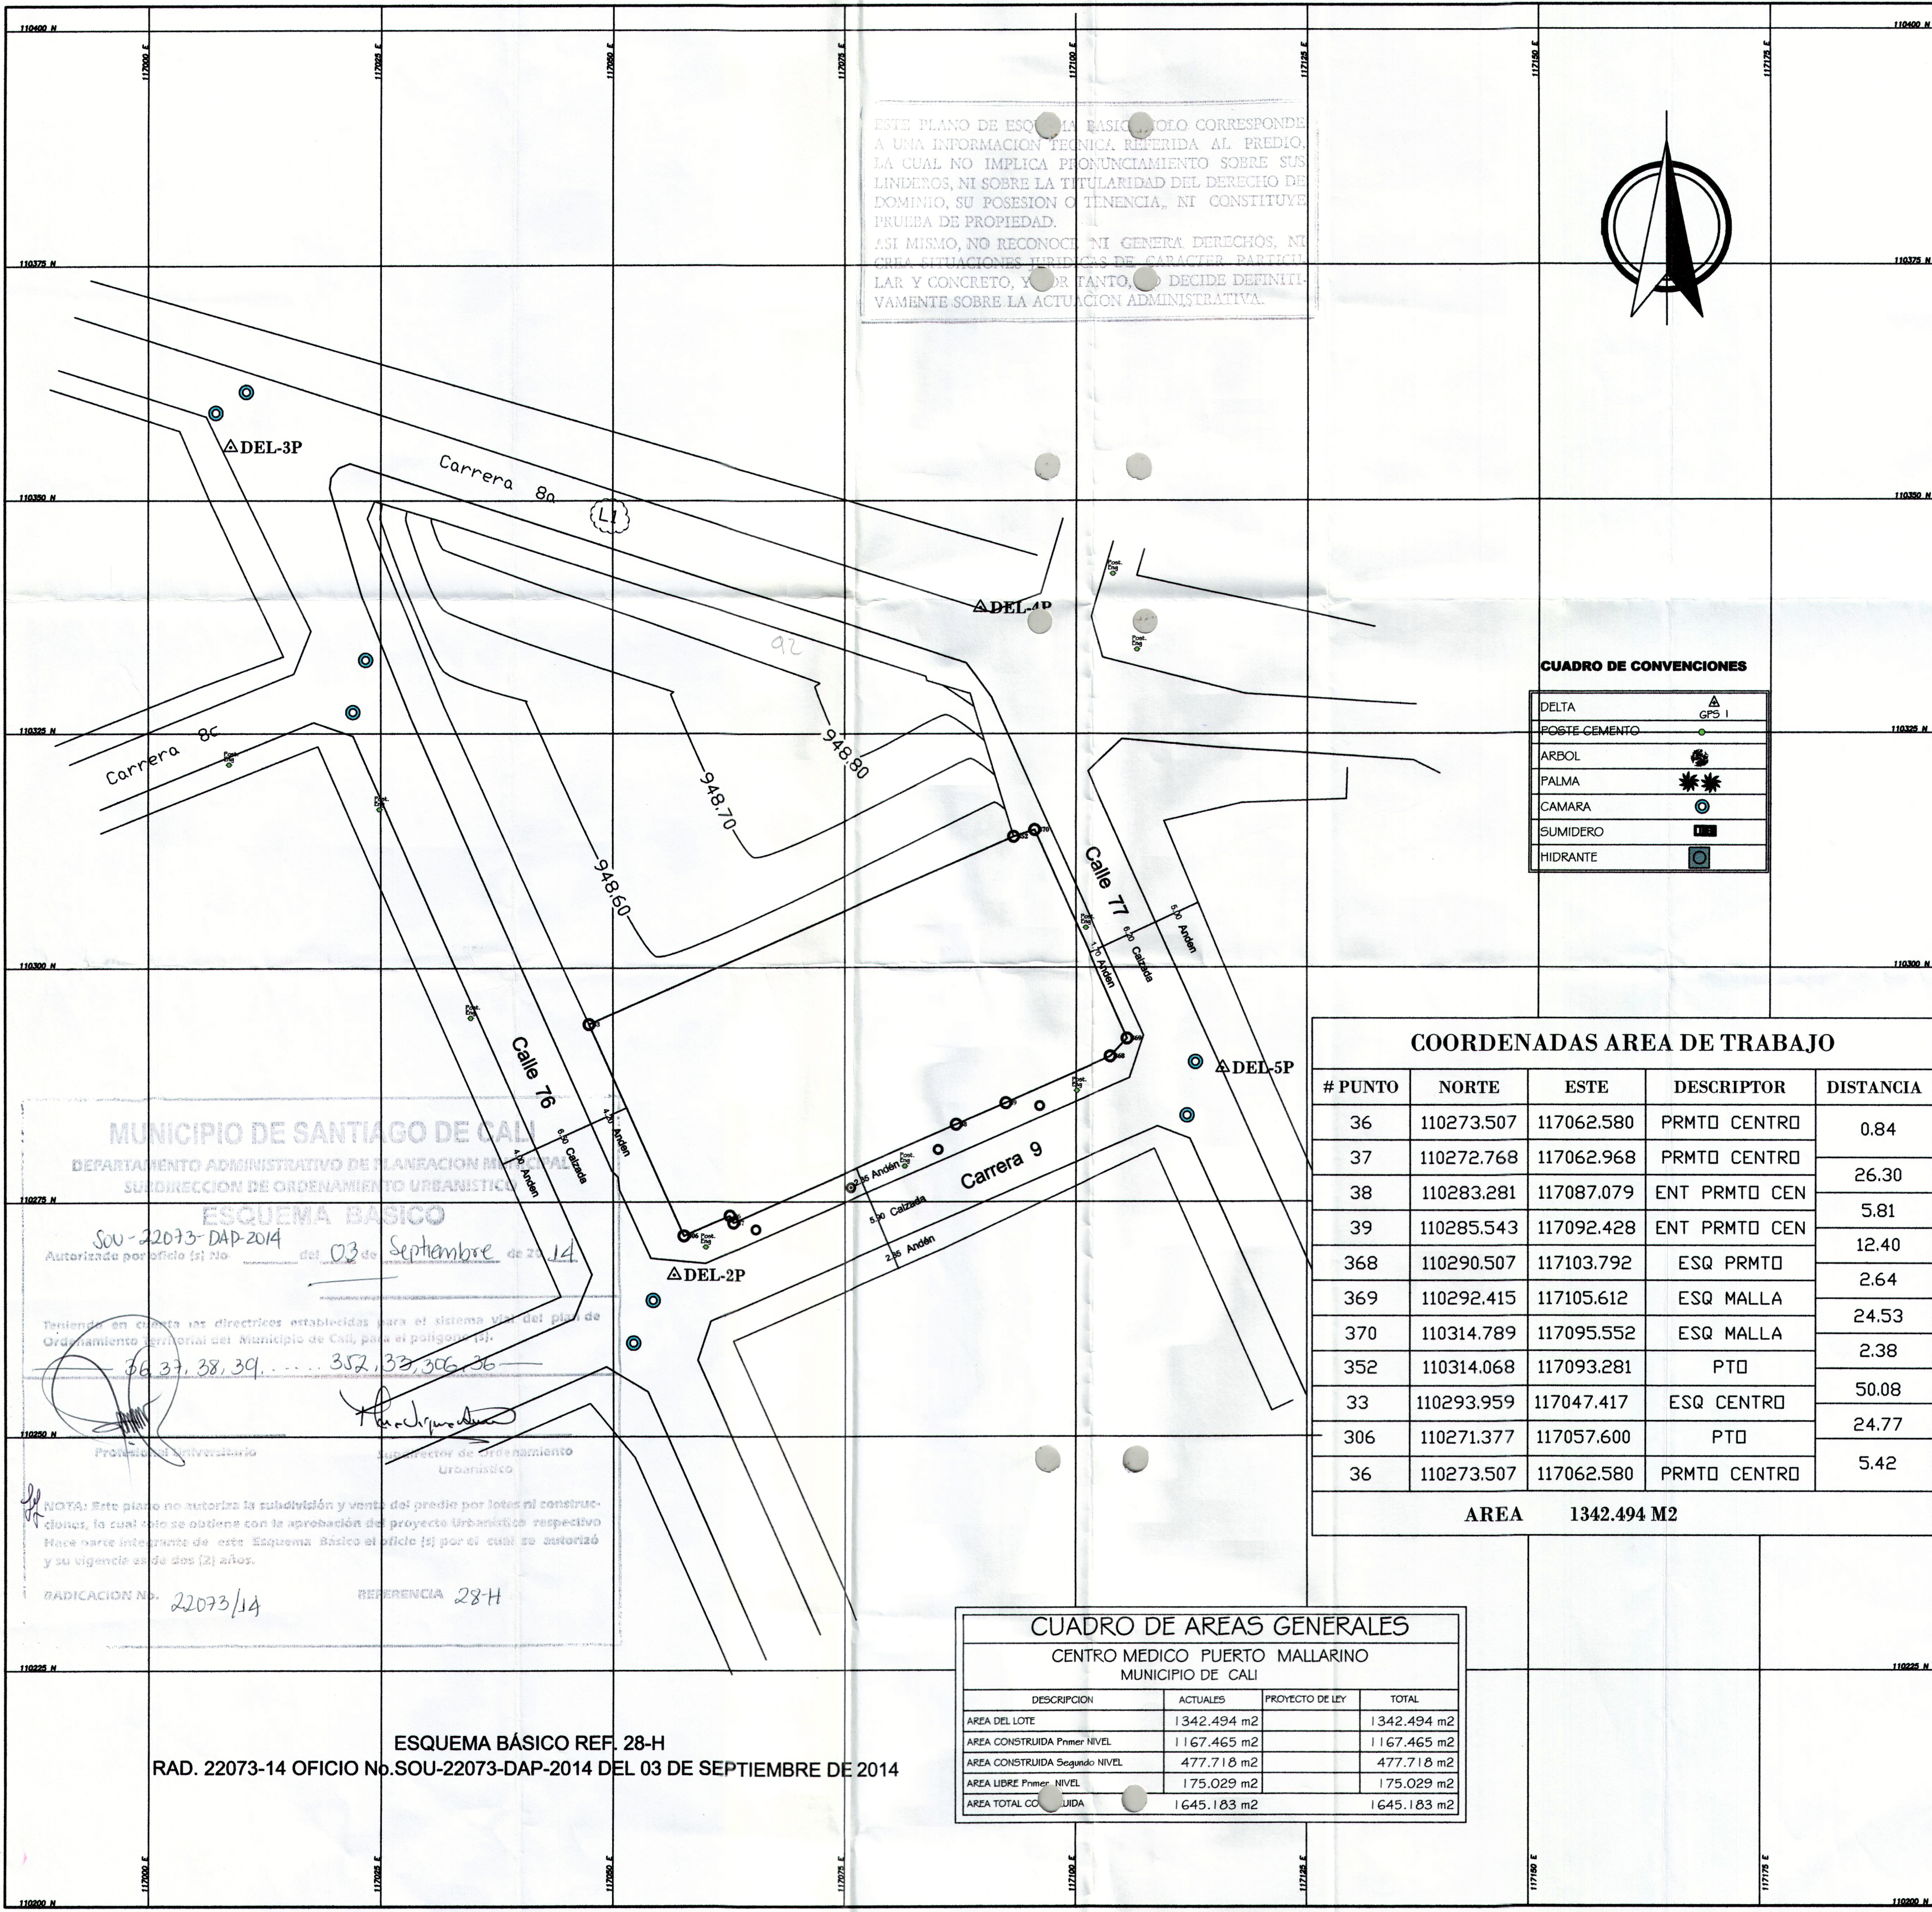

ESTE PLANO DE ESQUEMA BASICO SOLO CORRESPONDE A UNA INFORMACION TECNICA REFERIDA AL PREDIO, LA CUAL NO IMPLICA PRONUNCIAMIENTO SOBRE SUS LINDEROS, NI SOBRE LA TITULARIDAD DEL DERECHO DE DOMINIO, SU POSESION O TENENCIA, NI CONSTITUYE PRUEBA DE PROPIEDAD. ASI MISMO, NO RECONOCE NI GENERA DERECHOS, NI CREA SITUACIONES JURIDICAS DE CARACTER PARTICULAR Y CONCRETO, Y POR TANTO, NO DECIDE DEFINITIVAMENTE SOBRE LA ACTUACION ADMINISTRATIVA.

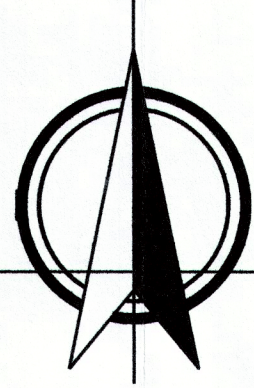

CUADRO DE CONVENCIONES

|               |       |
|---------------|-------|
| DELTA         | GPS 1 |
| POSTE CEMENTO |       |
| ARBOL         |       |
| PALMA         |       |
| CAMARA        |       |
| SUMIDERO      |       |
| HIDRANTE      |       |

COORDENADAS AREA DE TRABAJO

| # PUNTO | NORTE      | ESTE       | DESCRIPTOR    | DISTANCIA |
|---------|------------|------------|---------------|-----------|
| 36      | 110273.507 | 117062.580 | PRMTO CENTRO  | 0.84      |
| 37      | 110272.768 | 117062.968 | PRMTO CENTRO  | 26.30     |
| 38      | 110283.281 | 117087.079 | ENT PRMTO CEN | 5.81      |
| 39      | 110285.543 | 117092.428 | ENT PRMTO CEN | 12.40     |
| 368     | 110290.507 | 117103.792 | ESQ PRMTO     | 2.64      |
| 369     | 110292.415 | 117105.612 | ESQ MALLA     | 24.53     |
| 370     | 110314.789 | 117095.552 | ESQ MALLA     | 2.38      |
| 352     | 110314.068 | 117093.281 | PTO           | 50.08     |
| 33      | 110293.959 | 117047.417 | ESQ CENTRO    | 24.77     |
| 306     | 110271.377 | 117057.600 | PTO           | 5.42      |
| 36      | 110273.507 | 117062.580 | PRMTO CENTRO  |           |

AREA 1342.494 M2

CUADRO DE AREAS GENERALES

| CENTRO MEDICO PUERTO MALLARINO<br>MUNICIPIO DE CALI |             |                 |             |
|-----------------------------------------------------|-------------|-----------------|-------------|
| DESCRIPCION                                         | ACTUALES    | PROYECTO DE LEY | TOTAL       |
| AREA DEL LOTE                                       | 1342.494 m2 |                 | 1342.494 m2 |
| AREA CONSTRUIDA Primer NIVEL                        | 1167.465 m2 |                 | 1167.465 m2 |
| AREA CONSTRUIDA Segundo NIVEL                       | 477.718 m2  |                 | 477.718 m2  |
| AREA LIBRE Primer NIVEL                             | 175.029 m2  |                 | 175.029 m2  |
| AREA TOTAL CONSTRUIDA                               | 1645.183 m2 |                 | 1645.183 m2 |

ESQUEMA BASICO REF. 28-H

RAD. 22073-14 OFICIO No. SOU-22073-DAP-2014 DEL 03 DE SEPTIEMBRE DE 2014

República de Colombia

ALCALDIA DE SANTIAGO DE CALI

RED DE SALUD DEL NORTE

NIT # 805.027.287-4

NOMBRE DEL CENTRO DE SALUD

CENTRO DE SALUD PUERTO MALLARINO

DIRECCIÓN DEL PREDIO

Calle 72 - Carrera 7a Bis

DEPENDENCIA

ING:

ARG:

DIRECTOR DEL PROYECTO

Mat No:

COORDINADOR DE DISEÑO:

Mat No:

RESPONSABLE

JOHN ALEX LARA TORO

TURISMO

Mat No

L.P. 01-12877 C.P.M.T.

APROBÓ

NOTAS IMPORTANTES

LEVANTO

SALV. VASQUEZ BELARAND

Mat No

L.P. 01-10403 C.P.M.T.

BOLEO

JOHN ALEX LARA TORO

Mat No

L.P. 01-12877 C.P.M.T.

OBSERVACIONES

CONTIENE

LOCALIZACION

ESCALA:

1/450

FECHA:

Diciembre 20 2013

ROUTA DE ARCHIVO MAGNETICO:

CODIGO DEL PROYECTO

PL.

1

LOCALIZACION

DE:

2