108

MUNICIPIO DE SANTIAGO DE CALI
DEPARTAMENTO ADMINISTRATIVO DE PLANEACION MUNICIPAL
SUBDIRECTORIA DE ESTUDIOS URBANISTICO
ESQUEMA BASICO

SOU-22189-DAP-2014 Autorizado por oficio de fecha 12 de Septiembre de 2014

Teniendo en cuenta las directrices establecidas en el sistema vial del plan de Ordenamiento Territorial del Municipio de Cali, para el polígono de:

1,2,3,4,5,.....30,31,32,33,1

Profesional Universitario

NOTA: Este plano no autoriza la enajenación y venta del predio por lotes ni construcciones, lo cual solo se obtiene con la aprobación del proyecto urbanístico respectivo. Hace parte integrante de este Esquema Básico el oficio (s) por el cual se autoriza y su vigencia es de dos (2) años.

RADICACION No. 22189/2014 REFERENCIA 3-I.

ESTE PLANO DE ESQUEMA BASICO SOLO CORRESPONDE A UNA INFORMACION TECNICA REFERIDA AL PREDIO, LA CUAL NO IMPLICA PRONUNCIAMIENTO SOBRE SUS LINDEROS, NI SOBRE LA TITULARIDAD DEL DERECHO DE DOMINIO, SU POSESION O TENENCIA, NI CONSTITUYE PRUEBA DE PROPIEDAD.
ASI MISMO, NO RECONOCE NI GENERA DERECHOS, NI CREA SITUACIONES JURIDICAS DE CARACTER PARTICULAR Y CONCRETO, Y POR TANTO, NO DECIDE DEFINITIVAMENTE SOBRE LA ACTUACION ADMINISTRATIVA.

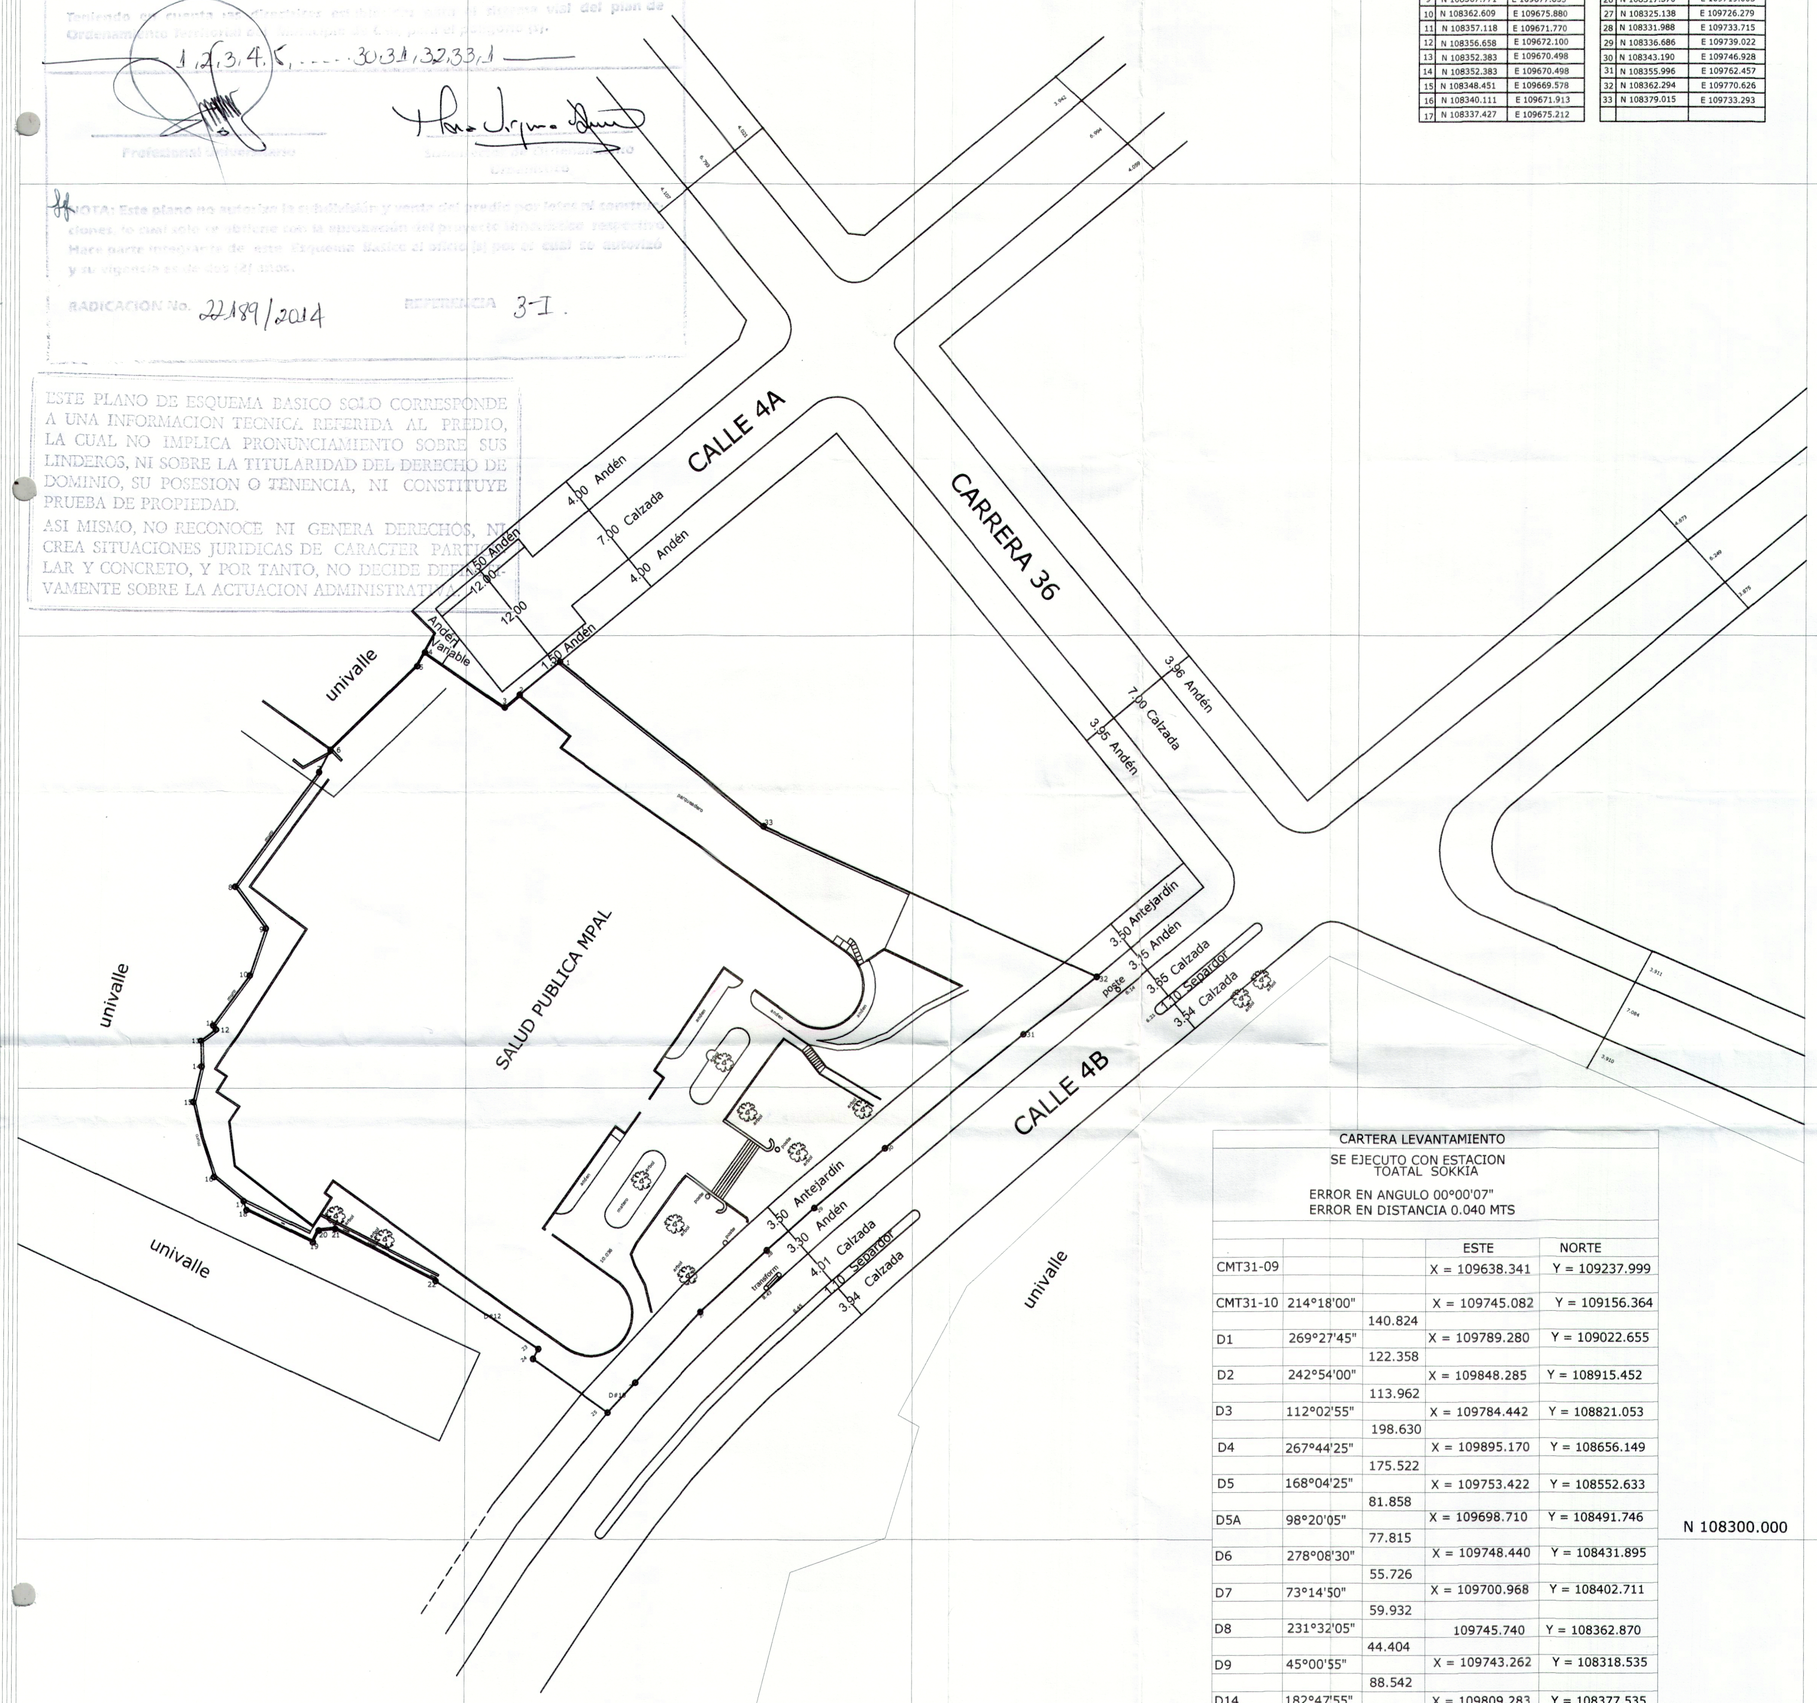

O	COORDENADAS DEL PROYECTO	
1	N 108397.034	E 109710.479
2	N 108393.421	E 109705.972
3	N 108392.043	E 109704.314
4	N 108398.166	E 109695.390
5	N 108396.648	E 109694.536
6	N 108387.346	E 109684.851
7	N 108384.904	E 109683.581
8	N 108372.323	E 109674.225
9	N 108367.771	E 109677.653
10	N 108362.609	E 109675.880
11	N 108357.118	E 109671.770
12	N 108356.658	E 109672.100
13	N 108352.383	E 109670.498
14	N 108352.383	E 109670.498
15	N 108348.451	E 109669.578
16	N 108340.111	E 109671.913
17	N 108337.427	E 109675.212

O	COORDENADAS DEL PROYECTO	
18	N 108336.443	E 109675.538
19	N 108332.822	E 109682.960
20	N 108334.108	E 109683.615
21	N 108334.282	E 109685.450
22	N 108328.603	E 109696.693
23	N 108321.037	E 109708.182
24	N 108319.945	E 109707.590
25	N 108314.060	E 109715.926
26	N 108317.370	E 109719.003
27	N 108325.138	E 109726.279
28	N 108331.988	E 109733.715
29	N 108336.686	E 109739.022
30	N 108343.190	E 109746.928
31	N 108355.996	E 109762.457
32	N 108362.294	E 109770.626
33	N 108379.015	E 109733.293

CARTERA LEVANTAMIENTO

SE EJECUTO CON ESTACION TOATAL SOKKIA

ERROR EN ANGULO 00°00'07"
ERROR EN DISTANCIA 0.040 MTS

			ESTE	NORTE
CMT31-09			X = 109638.341	Y = 109237.999
CMT31-10	214°18'00"		X = 109745.082	Y = 109156.364
		140.824		
D1	269°27'45"		X = 109789.280	Y = 109022.655
		122.358		
D2	242°54'00"		X = 109848.285	Y = 108915.452
		113.962		
D3	112°02'55"		X = 109784.442	Y = 108821.053
		198.630		
D4	267°44'25"		X = 109895.170	Y = 108656.149
		175.522		
D5	168°04'25"		X = 109753.422	Y = 108552.633
		81.858		
D5A	98°20'05"		X = 109698.710	Y = 108491.746
		77.815		
D6	278°08'30"		X = 109748.440	Y = 108431.895
		55.726		
D7	73°14'50"		X = 109700.968	Y = 108402.711
		59.932		
D8	231°32'05"		109745.740	Y = 108362.870
		44.404		
D9	45°00'55"		X = 109743.262	Y = 108318.535
		88.542		
D14	182°47'55"		X = 109809.283	Y = 108377.535
		231.805		
D15	97°02'37"		= 109989.462	Y = 108523.375
		118.922		
D16	167°23'13"		= 109926.542	Y = 108624.288
		44.714		
D4	132°52'56"		= 109895.170	Y = 108656.149
		201.230		
D17	251°44'44"		X = 109772.183	Y = 108815.423
		123.256		
D18	113°55'35"		X = 109841.234	Y = 108917.521
		119.534		
D19	198°34'54"		X = 109777.886	Y = 109018.889
		141.334		
CMT31-10				

DPTO
VALLE DEL CAUCA

MPIO
SANTIAGO DE CALI

PROP.
SECRETARIA DE SALUD MUNICIPAL

CONTENIDO
AREAS DEL LOTE
PLANO LIGADO ALOS C,M.T. 31-09 Y 31-10

TOPOG.
FERNANDO HIGUERA H
LIC.PROF. 00-0266
CELULAR 3177973229

AREA
4615.20 M2
del 1 al 33

ESC.
1/500

FECHA
AGOST-7-2014

ESQUEMA BÁSICO REF. 3-I
RAD. 22189-14 OFICIO No.SOU-22189-DAP-2014 DEL 12 DE SEPTIEMBRE DE 2014