


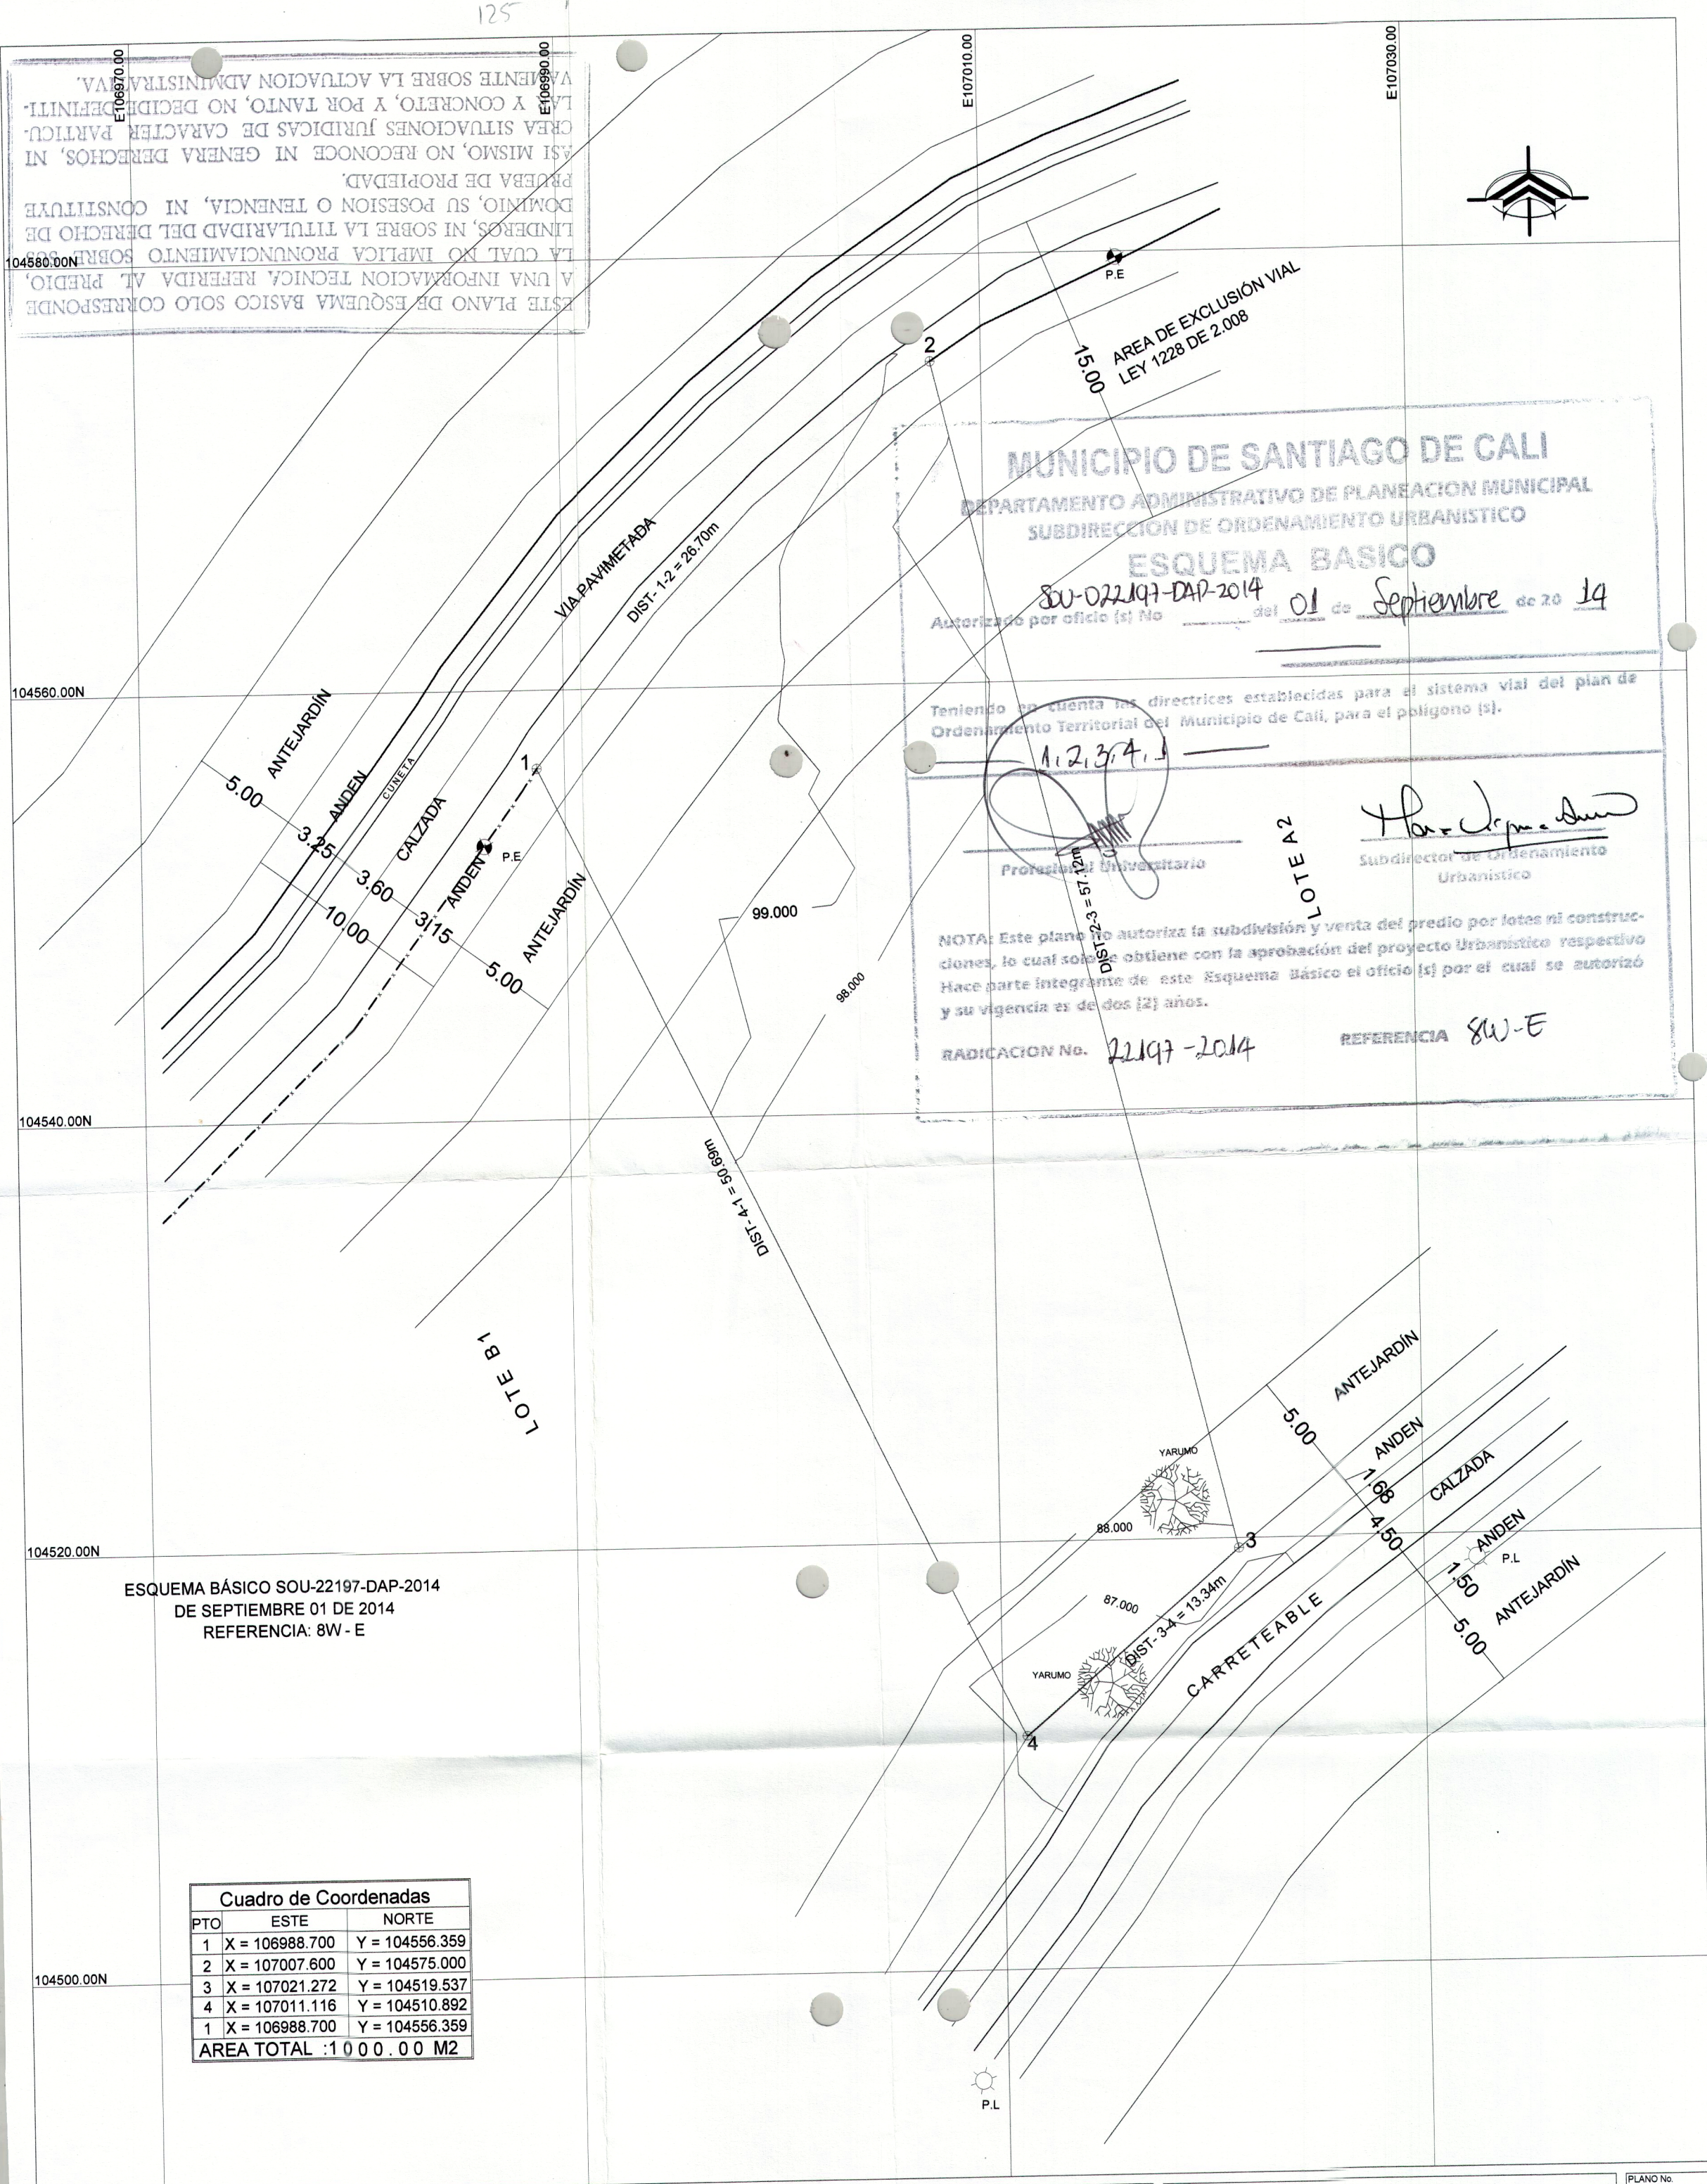

ESTE PLANO DE ESQUEMA BASICO SOLO CORRESPONDE A UNA INFORMACION TECNICA REFERIDA AL PREDIO, LA CUAL NO IMPLICA PRONUNCIAMIENTO SOBRE DERECHOS, NI SOBRE LA TITULARIDAD DEL DERECHO DE DOMINIO, SU POSESION O TENENCIA, NI CONSTITUYE PRUEBA DE PROPIEDAD.

ASI MISMO, NO RECONOCE NI GENERA DERECHOS, NI CREA SITUACIONES JURIDICAS DE CARACTER PARTICU- LAR, Y POR TANTO, NO DECIDE DEFINITIVAMENTE SOBRE LA ACTUACION ADMINISTRATIVA.

ESQUEMA BASICO SOU-22197-DAP-2014
DE SEPTIEMBRE 01 DE 2014
REFERENCIA: 8W - E

Cuadro de Coordenadas		
PTO	ESTE	NORTE
1	X = 106988.700	Y = 104556.359
2	X = 107007.600	Y = 104575.000
3	X = 107021.272	Y = 104519.537
4	X = 107011.116	Y = 104510.892
1	X = 106988.700	Y = 104556.359
AREA TOTAL : 1000.00 M2		