

MUNICIPIO DE SANTIAGO DE CALI

DEPARTAMENTO DE PLANEACION MUNICIPAL
SUBDIRECCION DE ORDENAMIENTO URBANISTICO

ESQUEMA BASICO

SOU-22350-DAP-2014

Autorizado por Oficio No. 08 de Septiembre de 2014

Teniendo en cuenta los derechos establecidos para el sistema vial del plan de Ordenamiento Territorial del Municipio de Cali, para el polígono (s).

A.B.R.Q.P.N.M

N 108300

Profesional

Subdirector de Ordenamiento


Urbanístico

NOTA: Este plano no autoriza la subdivisión y venta del predio por lotes ni construcciones, la cual solo se obtiene con la aprobación del proyecto Urbanístico respectivo. Hace parte integrante de este Esquema Básico el oficio (s) por el cual se autorizó y su vigencia es de dos (2) años.

RADICACION No. 22350/14

REFERENCIA 3-I

ESTE PLANO DE ESQUEMA BASICO SOLO CORRESPONDE A UNA INFORMACION TECNICA REFERIDA AL PREDIO, LA CUAL NO IMPLICA PRONUNCIAMIENTO SOBRE SUS LINDEROS, NI SOBRE LA TITULARIDAD DEL DERECHO DE DOMINIO, SU POSESION O TENENCIA, NI CONSTITUYE PRUEBA DE PROPIEDAD. ASI MISMO, NO RECONOCE NI GENERA DERECHOS, NI CREA SITUACIONES JURIDICAS DE CARACTER PARTICULAR Y CONCRETO, Y POR TANTO, NO DECIDE DEFINITIVAMENTE SOBRE LA ACTUACION ADMINISTRATIVA.

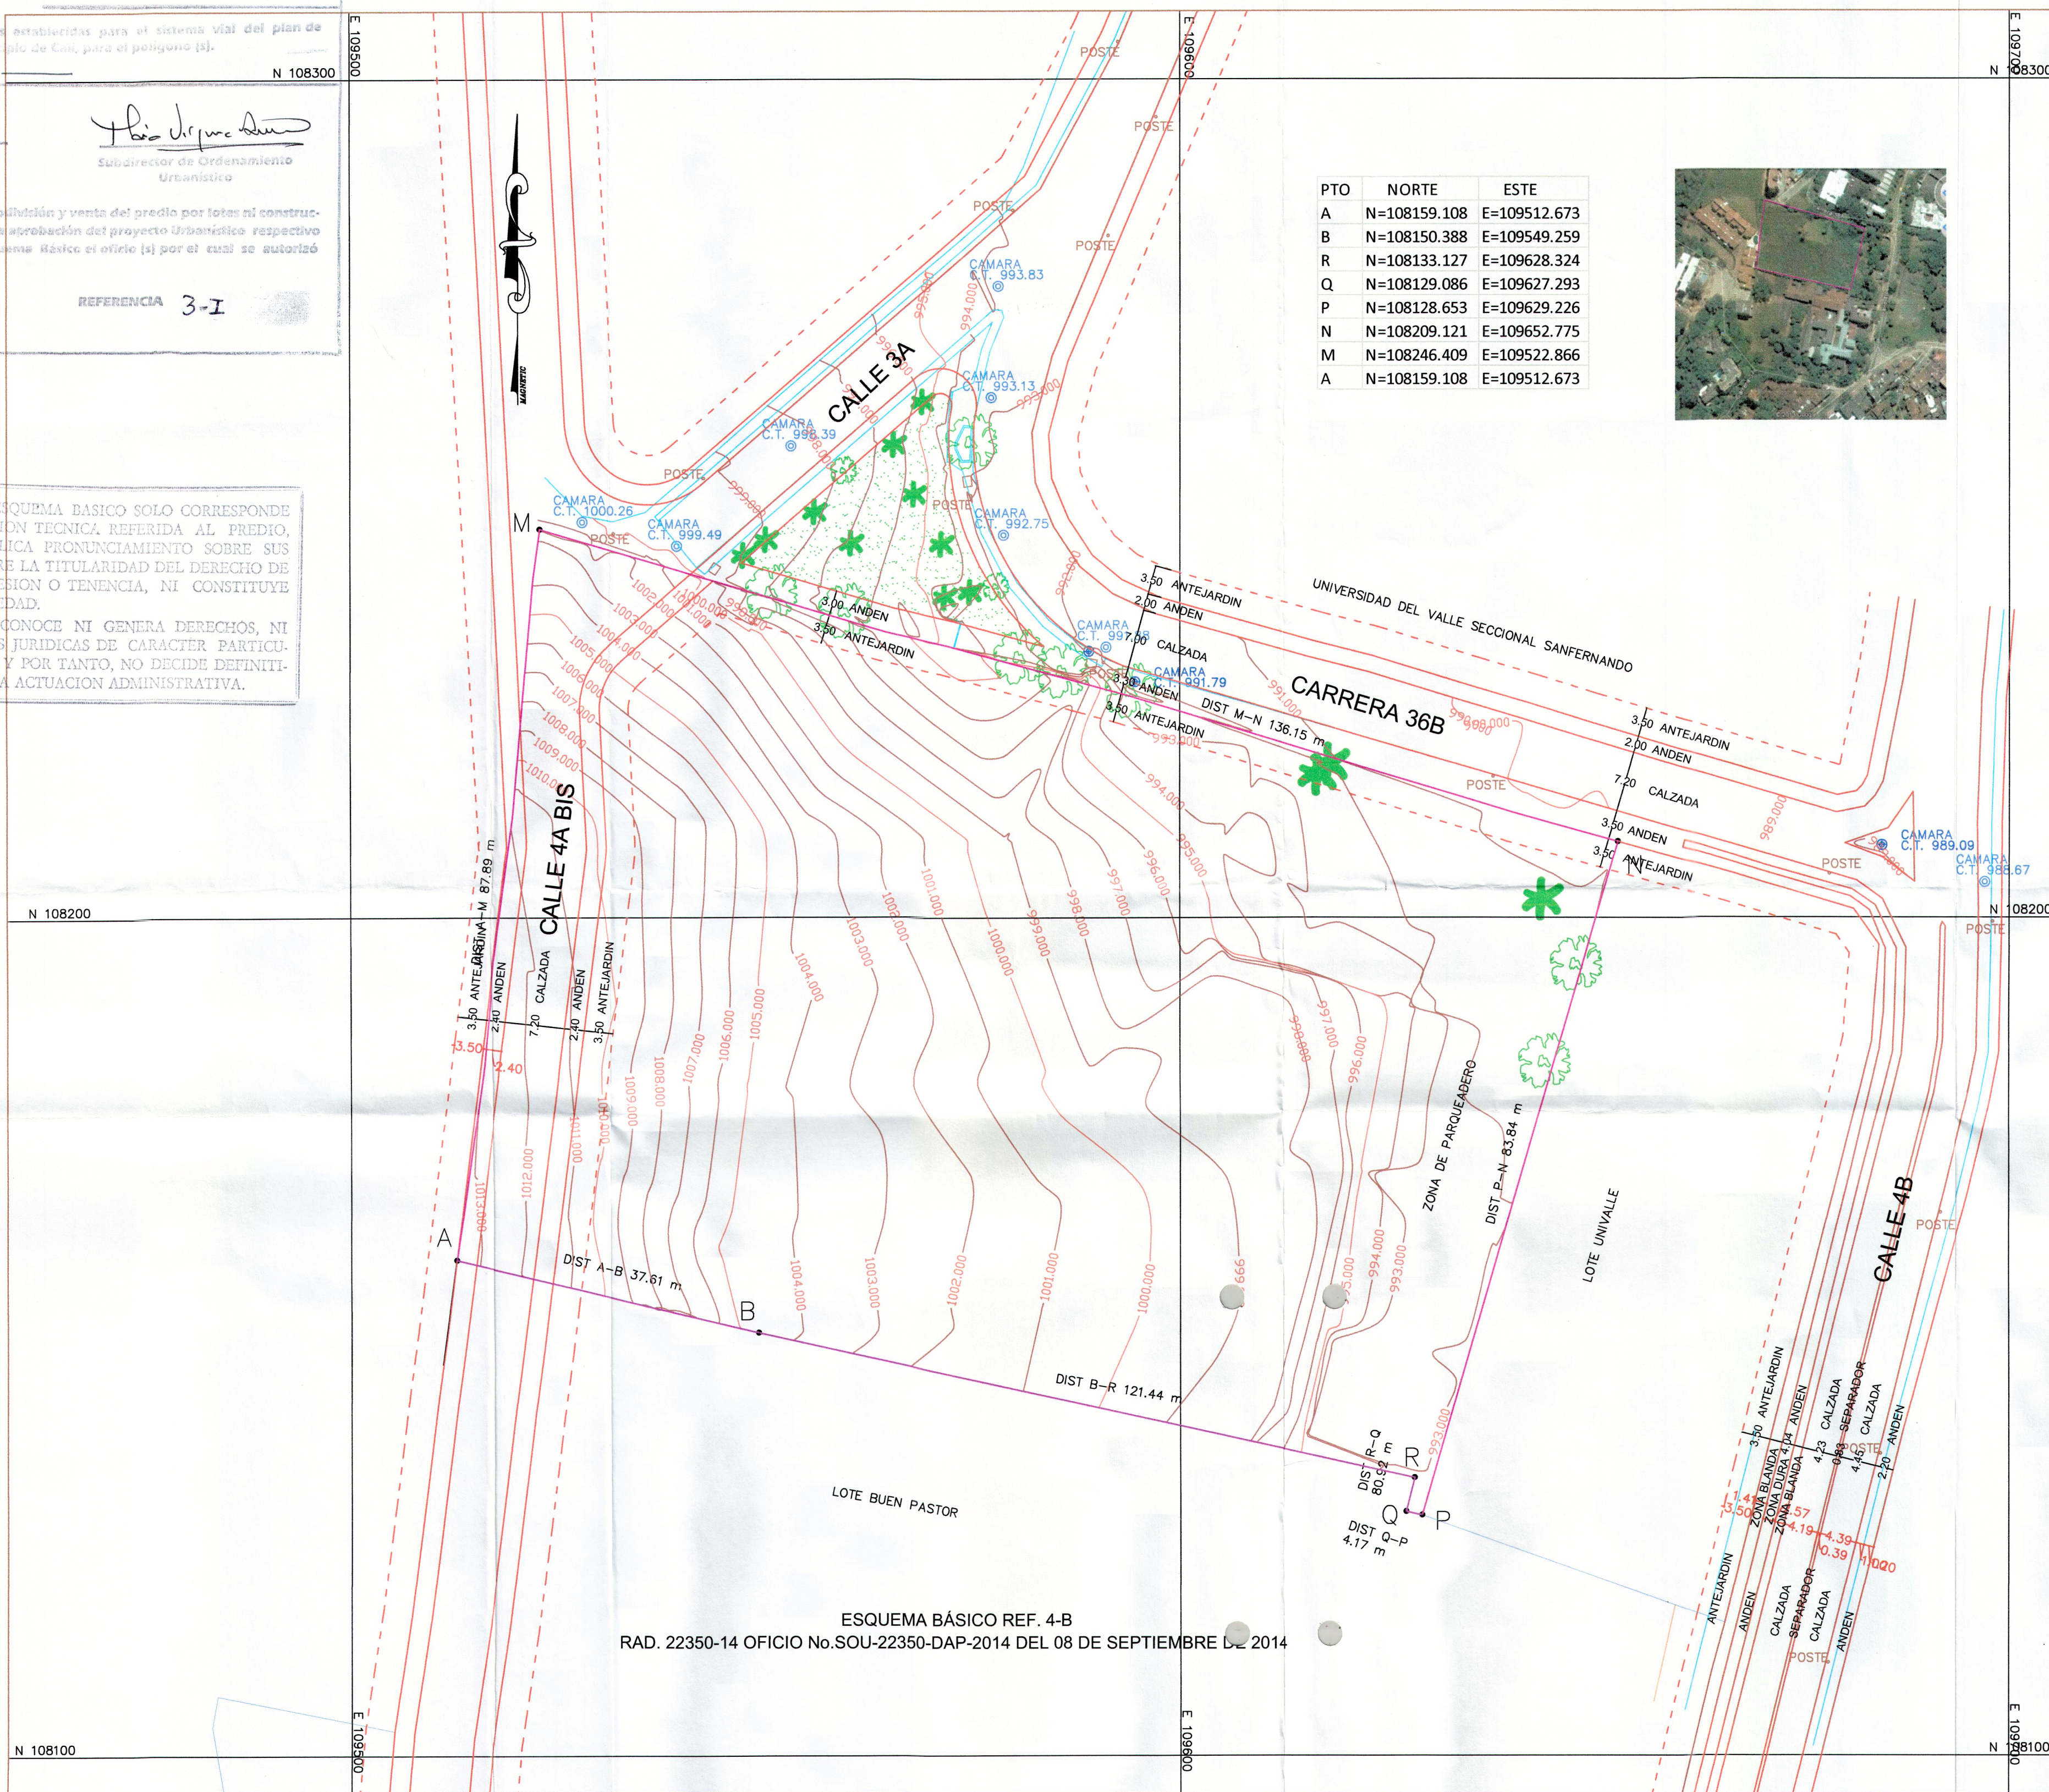

CCV&O S.A.S.

CONSULTORIA Y CONSTRUCCIONES
VEGA Y OSORIO S.A.S.

LOTE DNE

LOTE DNE

CARRERA 37 ENTRE CALLES 4 Y 4C
CALI - VALLE

CONTIENE :
LEVANTAMIENTO TOPOGRAFICO

OBSERVACIONES	FECHA
LIGADO A CMT 101 Y 109 POR MEDIO DE GPS LEICA SDR 530	

PROPIETARIO:

LEVANTO :
ALVARO VEGA LIC.: 01 2960
CEL: 321 802 10 96

ESCALA : 1:500	AREA : 10.791,62 m2
FECHA : JUNIO DE 2014	

PLANCHA : 1/1