


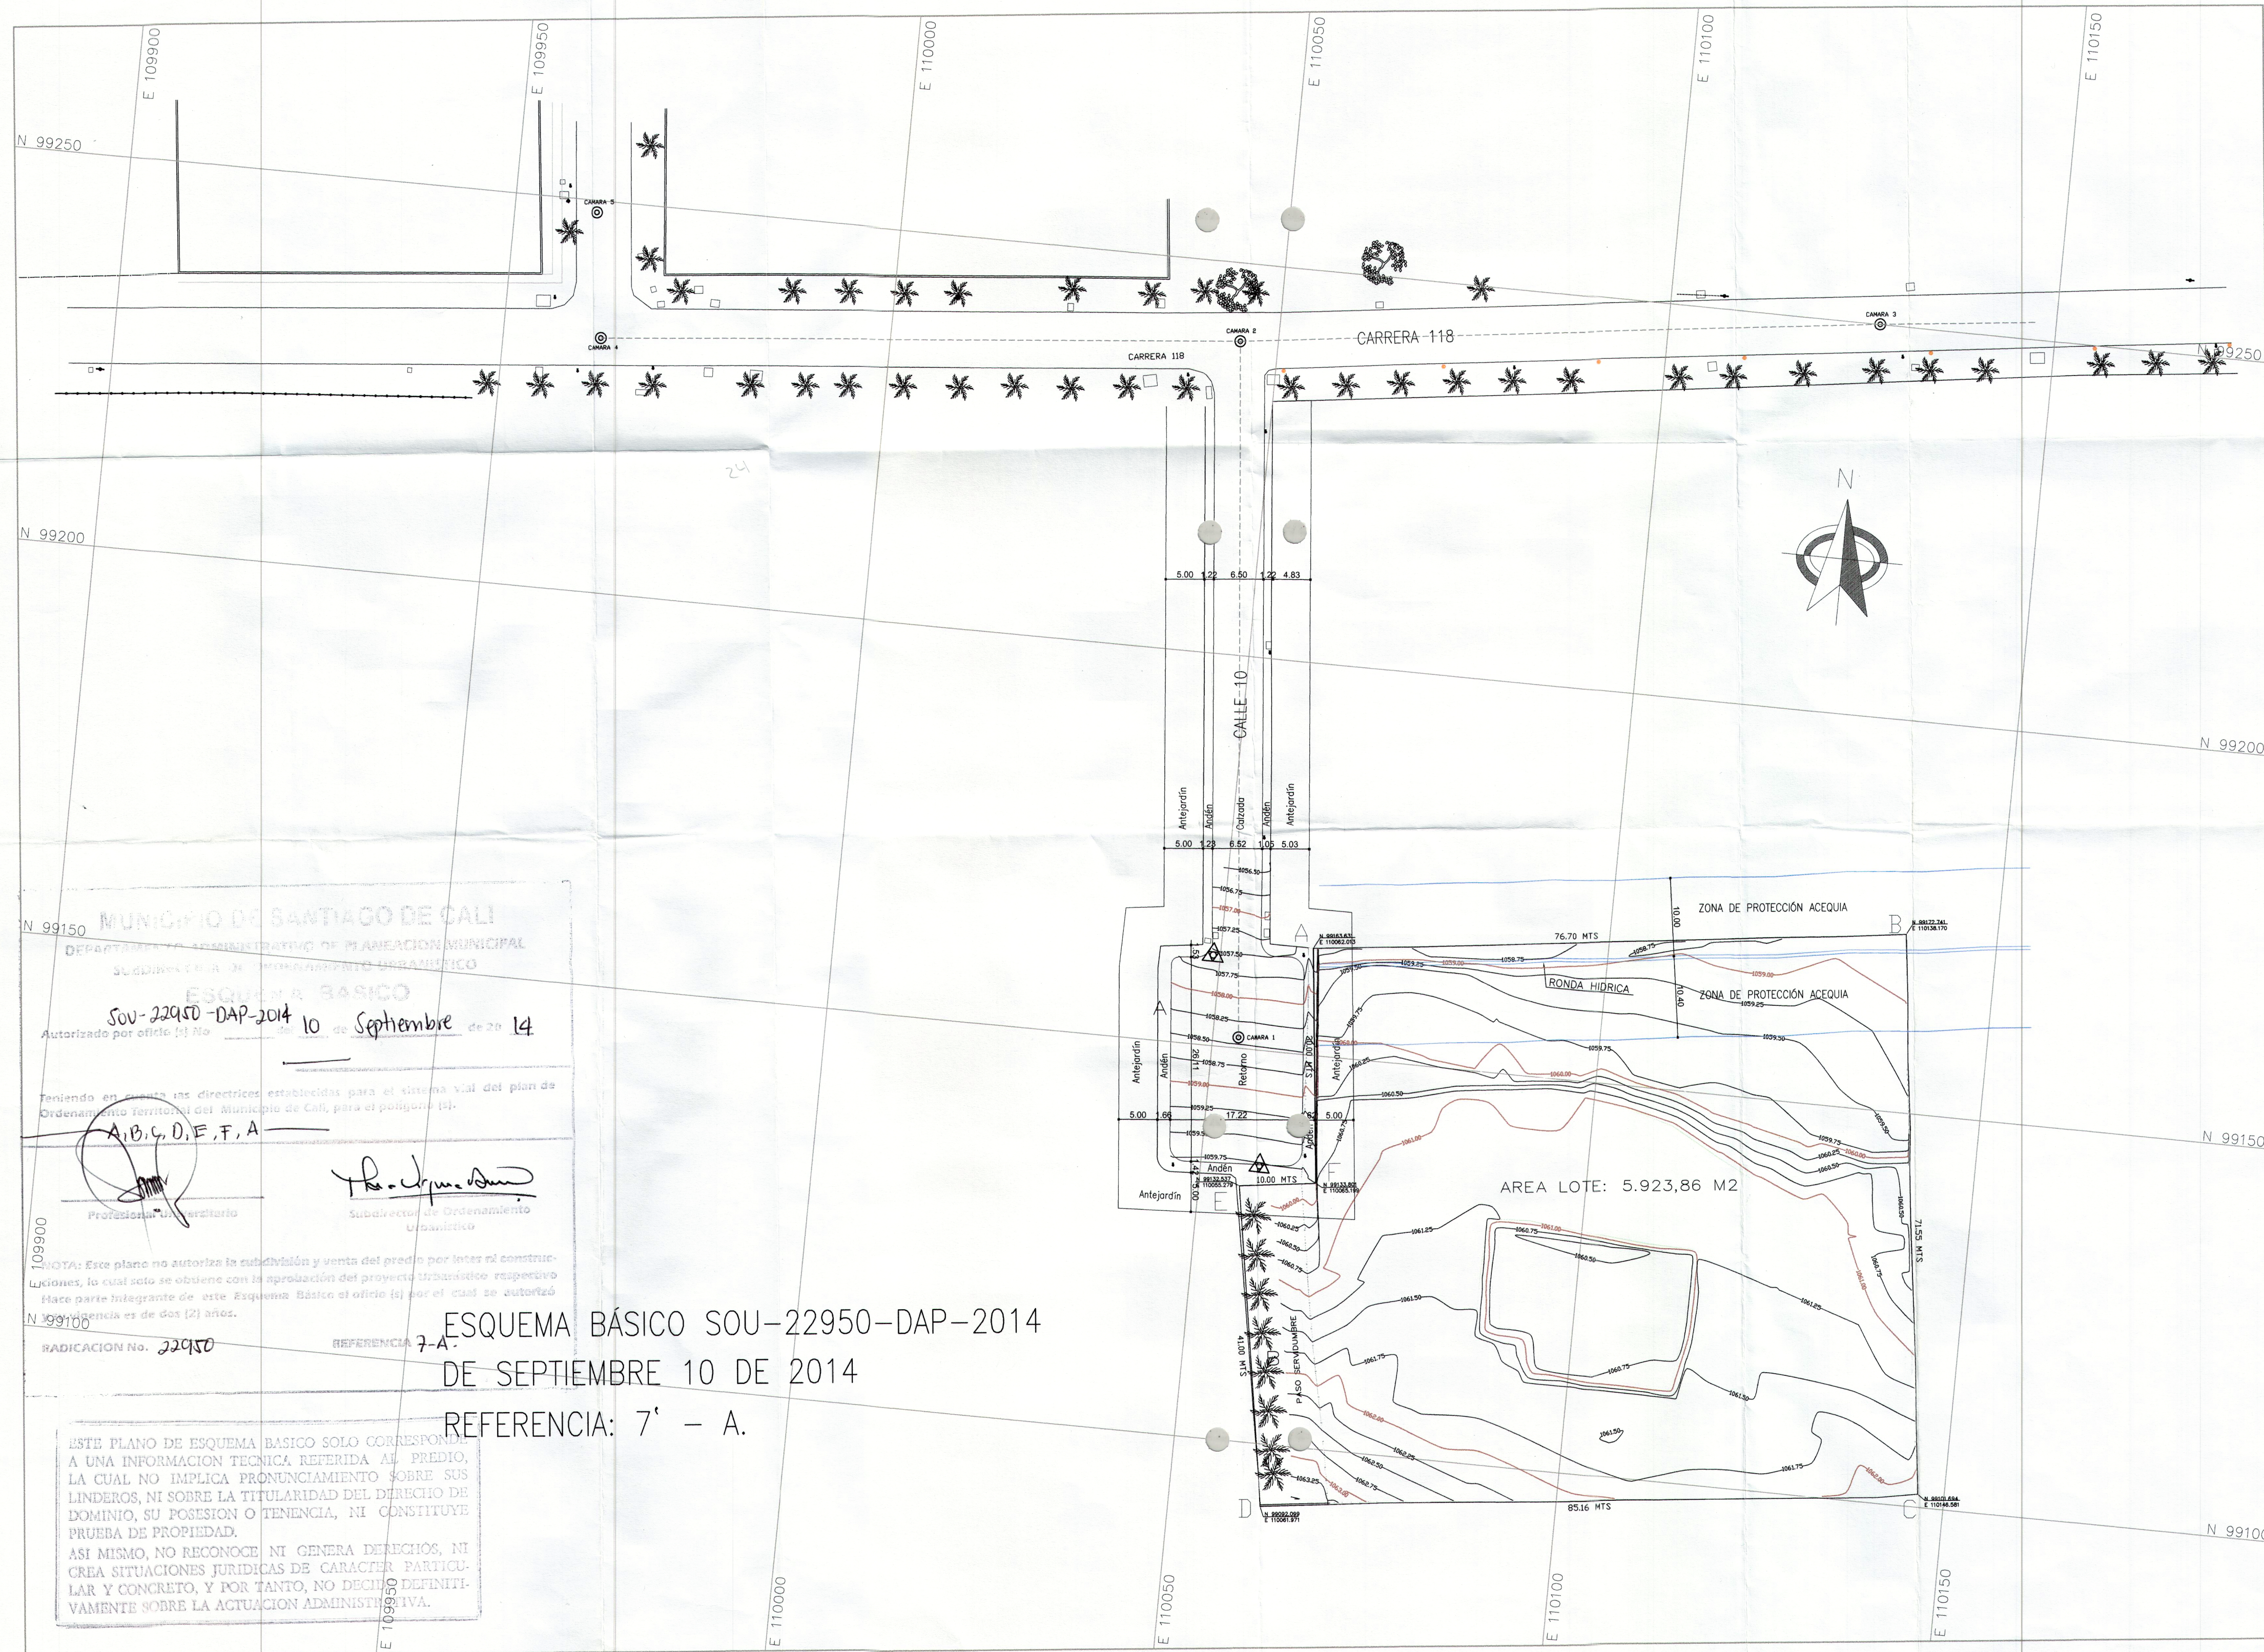

HIGUERA TOPOGRAFIA	
TOPOGRAFIA/SIG/GPS	
PROPIEDAD:	
LOTE PANCE	
PROPIETARIO:	
ELBA CHARA	
LOCALIZACION:	
MUNICIPIO DE SANTIAGO DE CALI	
TOPOGRAFO:	
ALBERTO HIGUERA MARIN Lic No 00-1839 CPNT CEL. 300 615 77 13 TELS. 379 35 88	
DIBUJO:	
ANDRES HIGUERA A.	
OBSERVACIONES:	
CONTIENE:	
TOPOGRAFIA GENERAL	
ESCALA:	
1: 500	
PLANO No.	
1	
DE:	
1	
FECHA:	
JUNIO/2014	
ARCHIVO:	
LA_RIVERTA_ESQUEMA_BASICO.DWG	

MUNICIPIO DE SANTIAGO DE CALI
DEPARTAMENTO ADMINISTRATIVO DE PLANEACION MUNICIPAL
SUBDIRECCION DE ORDENAMIENTO URBANISTICO

ESQUEMA BASICO
SOU-22950-DAP-2014 10 de Septiembre de 2014
Autorizado por oficio (s) No. _____

Teniendo en cuenta las directrices establecidas para el sistema vial del plan de Ordenamiento Territorial del Municipio de Cali, para el poligono (s).

A, B, C, D, E, F, A

Profesor Universitario
Subdirector de Ordenamiento Urbanistico

NOTA: Este plano no autoriza la subdivisión y venta del predio por lotes ni construcciones, lo cual solo se obtiene con la aprobación del proyecto transitorio respectivo. Hace parte integrante de este Esquema Básico el oficio (s) por el cual se autorizó la vigencia es de dos (2) años.

RADICACION No. 22950
REFERENCIA 7-A.

ESTE PLANO DE ESQUEMA BASICO SOLO CORRESPONDE A UNA INFORMACION TECNICA REFERIDA AL PREDIO, LA CUAL NO IMPLICA PRONUNCIAMIENTO SOBRE SUS LINDEROS, NI SOBRE LA TITULARIDAD DEL DERECHO DE DOMINIO, SU POSESION O TENENCIA, NI CONSTITUYE PRUEBA DE PROPIEDAD. ASI MISMO, NO RECONOCE NI GENERA DERECHOS, NI CREA SITUACIONES JURIDICAS DE CARACTER PARTICULAR Y CONCRETO, Y POR TANTO, NO DECIDE DEFINITIVAMENTE SOBRE LA ACTUACION ADMINISTRATIVA.

ESQUEMA BASICO SOU-22950-DAP-2014
DE SEPTIEMBRE 10 DE 2014
REFERENCIA: 7' - A.