253

MUNICIPIO DE SANTIAGO DE CALI
DEPARTAMENTO ADMINISTRATIVO DE PLANEACION MUNICIPAL
SUBDIRECCION DE ORDENAMIENTO URBANISTICO
ESQUEMA BASICO
SCU-02310-03-2313
Autorizado por oficio (s) No. ____ del 06 AGO 13 de 13

Teniendo en cuenta los directrices establecidas en el acuerdo vial del plan de Ordenamiento territorial y demás del municipio de Cali para el polígono (s).

C-A-D1-J-C

Profesional Universitario — Subdirector de Ordenamiento Urbanístico

NOTA: Este plano no autoriza la subdivisión y venta del predio por lotes ni construcciones, lo cual solo se obtiene con la aprobación del proyecto Urbanístico respectivo. Hace parte integrante de este esquema básico el oficio (s) por el cual se autorizo y su vigencia es de dos (2) años.

RADICACION No. 02310/13 REFERENCIA 10-H

ESTE PLANO DE ESQUEMA BASICO SOLO CORRESPONDE A UNA INFORMACION TECNICA, REFERIDA AL PREDIO, LA CUAL NO IMPLICA PRONUNCIAMIENTO SOBRE SUS LINDEROS, NI SOBRE LA TITULARIDAD DEL DERECHO DE DOMINIO, SU POSESION O TENENCIA, NI CONSTITUYE PRUEBA DE PROPIEDAD.
ASI MISMO, NO RECONOCE NI GESTIA DERECHOS, NI CREA SITUACIONES JURIDICAS DE CARACTER PARTICULAR Y CONCRETO, Y POR TANTO, NO DECIDE DEFINITIVAMENTE SOBRE LA ACTUACION ADMINISTRATIVA.

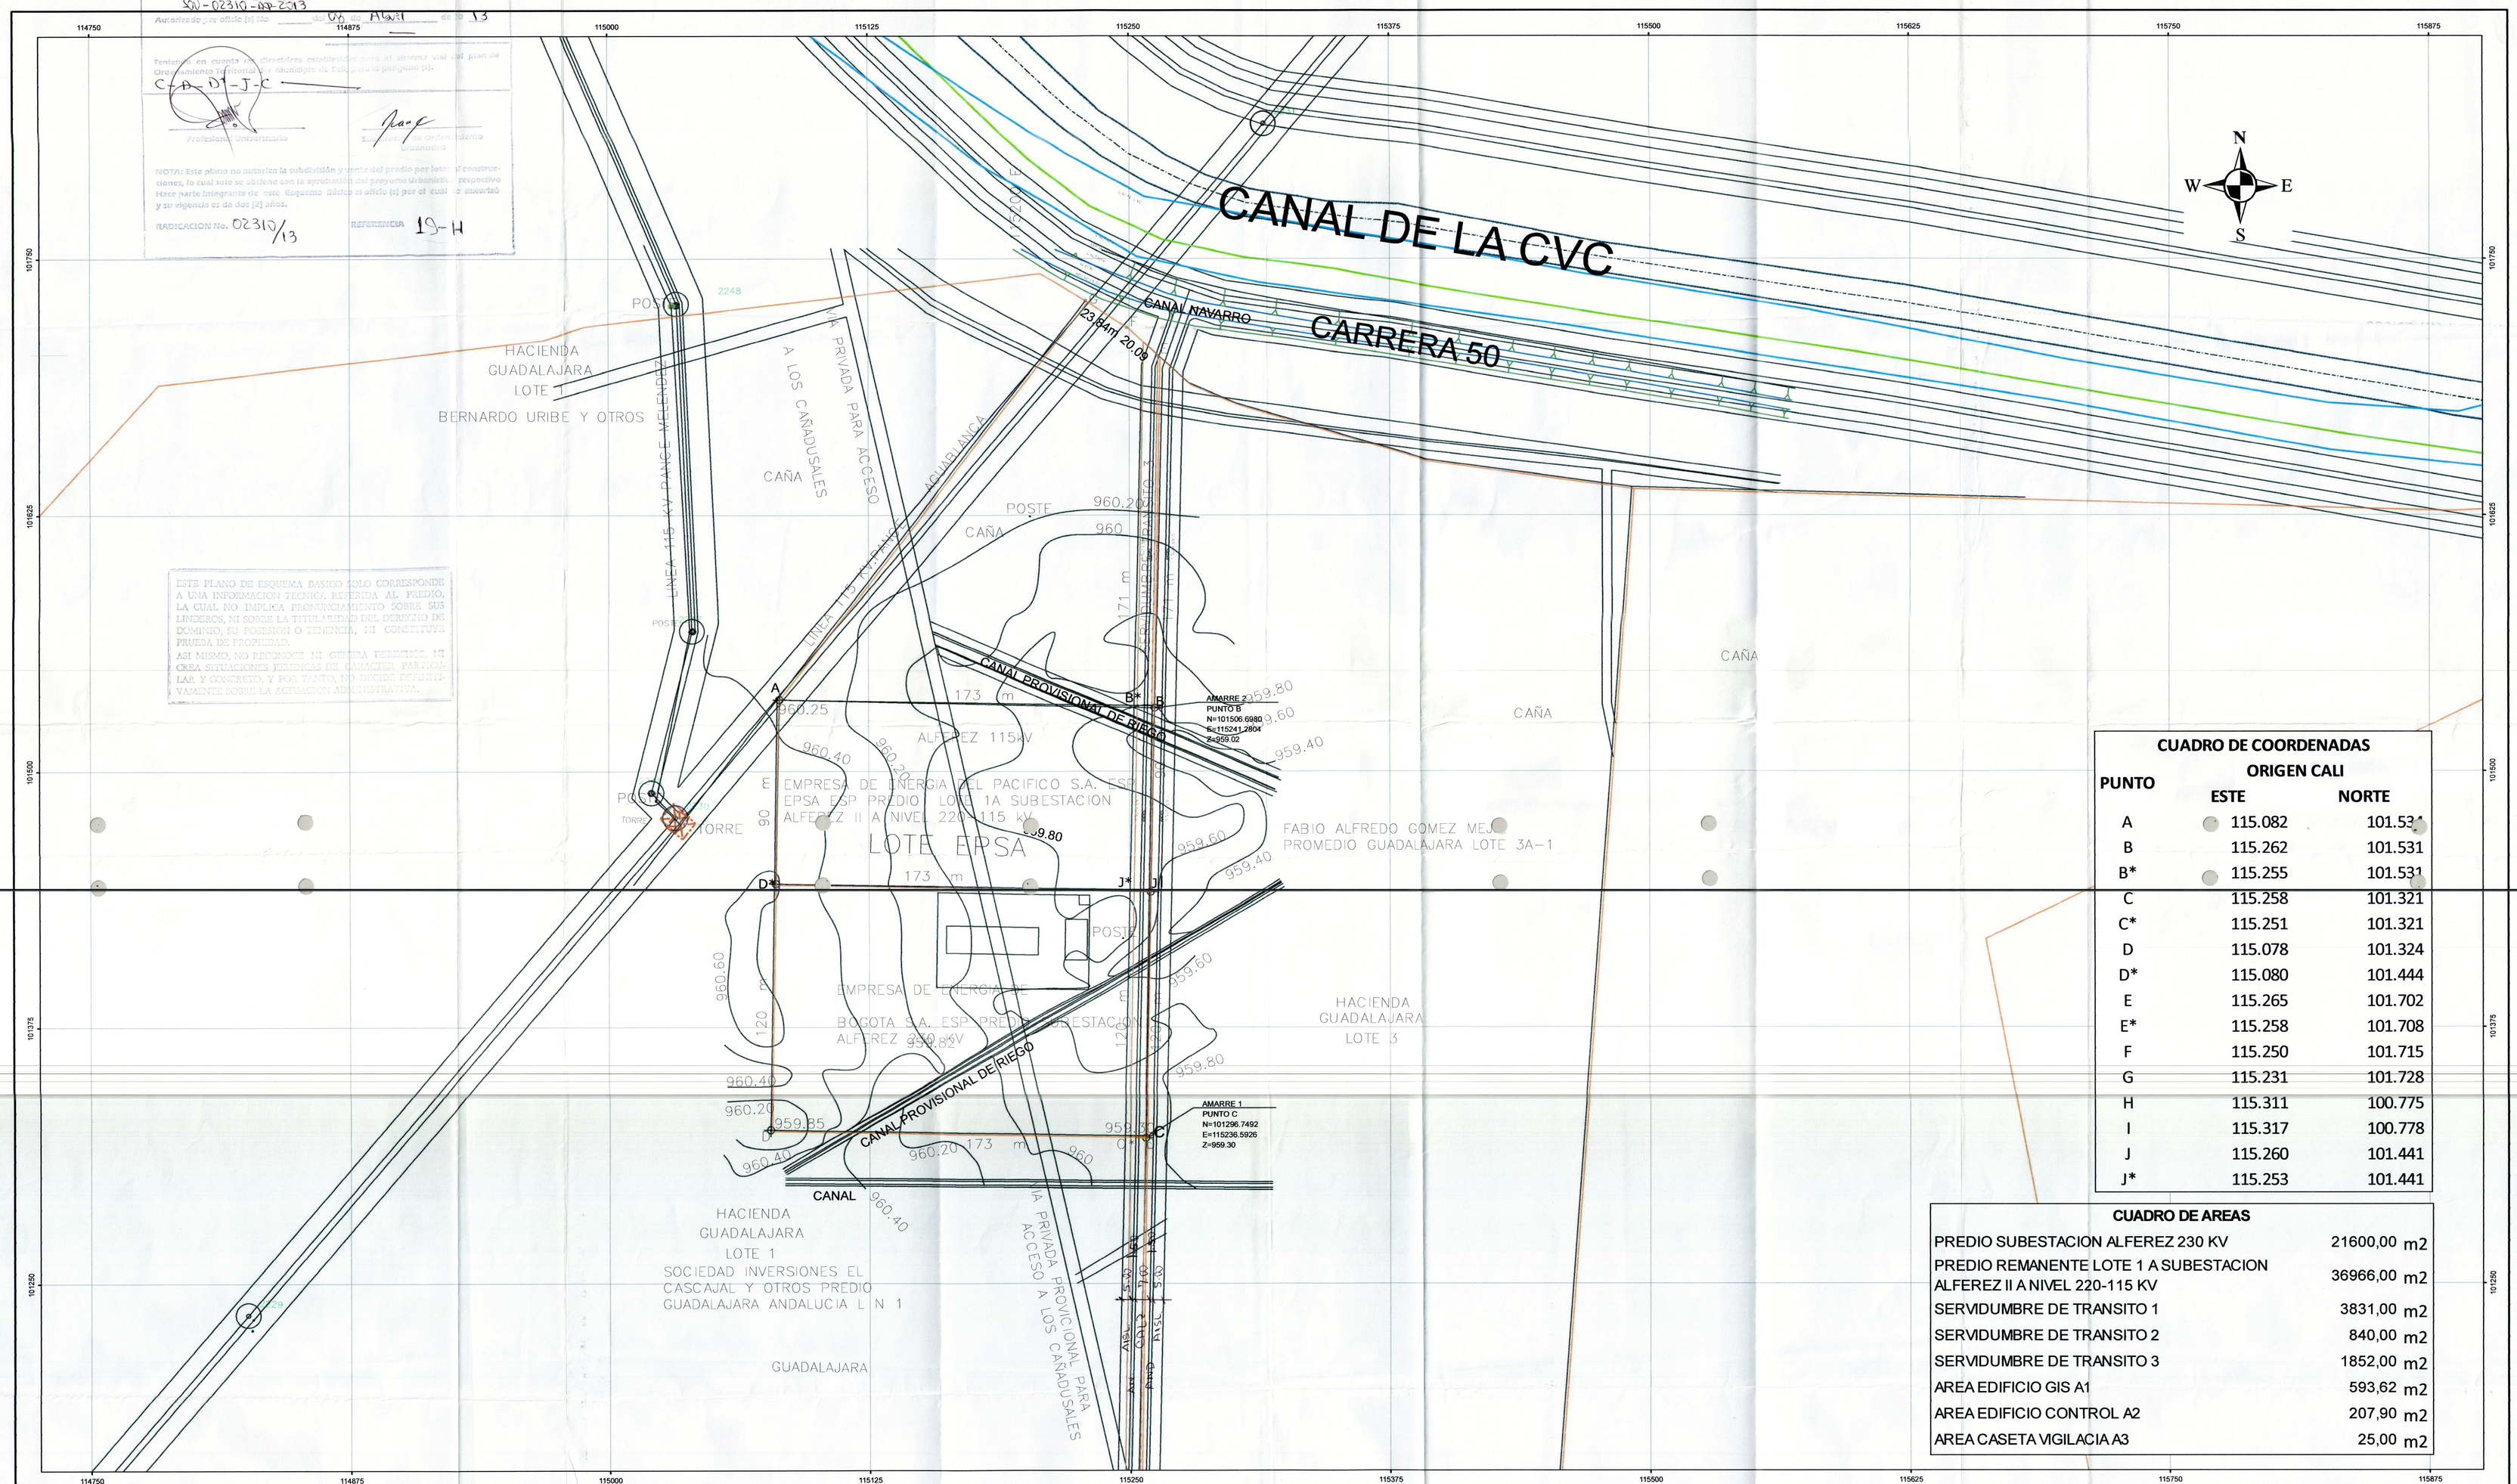

CUADRO DE COORDENADAS

PUNTO	ORIGEN CALI ESTE	NORTE
A	115.082	101.534
B	115.262	101.531
B*	115.255	101.531
C	115.258	101.321
C*	115.251	101.321
D	115.078	101.324
D*	115.080	101.444
E	115.265	101.702
E*	115.258	101.708
F	115.250	101.715
G	115.231	101.728
H	115.311	100.775
I	115.317	100.778
J	115.260	101.441
J*	115.253	101.441

CUADRO DE AREAS

PREDIO SUBESTACION ALFEREZ 230 KV	21600,00 m2
PREDIO REMANENTE LOTE 1 A SUBESTACION ALFEREZ II A NIVEL 220-115 KV	36966,00 m2
SERVIDUMBRE DE TRANSITO 1	3831,00 m2
SERVIDUMBRE DE TRANSITO 2	840,00 m2
SERVIDUMBRE DE TRANSITO 3	1852,00 m2
AREA EDIFICIO GIS A1	593,62 m2
AREA EDIFICIO CONTROL A2	207,90 m2
AREA CASETA VIGILACIA A3	25,00 m2

ENERGIA de Bogotá

EMPRESA DE ENERGIA DE BOGOTA S.A. ESP

PROYECTO UPME 01-2010
S/E ALFEREZ 230 kV Y LINEAS DE TRANSMISION ASOCIADAS

EEB-GINM-11

PLANO GENERAL DE LOCALIZACION

PLANTA LEVANTAMIENTO TOPOGRAFICO

MUNICIPIO DE CALI - VALLE DEL CAUCA

PLANO 01

SITEMA DE COORDENADAS MAGNA PLANEACION CALI

CONVENCIONES

PREDIOS	LINEA ELECTRICA
CANAL	LOTE
CANAL CVC	LOTE SE
DIQUE	OBRA
DRENAJE DOBLE	RIOS
LINDERO	LIMITE VEREDAL
	EJE VIAS

ESCALA 1:1.250

0 6.25 12.5 25 37.5 50 62.5 75 87.5 100 112.5 125 137.5 150 162.5 Metros

LOCALIZACION GENERAL

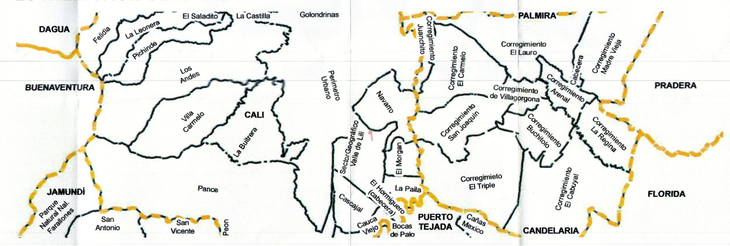

ELABORO:
ING. DIEGO OLARTE CORDOBA

REVISO:
ING. ANGELICA RIAÑO SOLER

APROBO:
ING. MAURICIO ACEVEDO

ABRIL DE 2013

2-180413