


MUNICIPIO DE SANTIAGO DE CALI
DEPARTAMENTO DEL VALLE
SUBDIRECCION DE PLANEACION URBANISTICA
ESQUEMA BASICO
SOU-23249-DAP-2014
Autorizado por el Oficio No. 02 de Octubre de 2014
Teniendo en cuenta las directrices establecidas para el sistema vial del plan de Ordenamiento Territorial del Municipio de Cali, para el polígono (s):
N 106180 - A, B, C, D, E, A
Este plano no autoriza la subdivisión y venta del predio por lotes ni construcciones, lo cual solo se otorga con la aprobación del proyecto urbanístico respectivo. Haz parte integrante de este Esquema Básico el oficio (s) por el cual se autoriza y su vigencia es de dos (2) años.
RADICACION No. 23249/14
REFERENCIA 3-A

ESTE PLANO DE ESQUEMA BASICO SOLO CORRESPONDE A UNA INFORMACION TECNICA REFERIDA AL PREDIO, LA CUAL NO IMPLICA PRONUNCIAMIENTO SOBRE SUS LINDEROS, NI SOBRE LA TITULARIDAD DEL DERECHO DE DOMINIO, SU POSESION O TENENCIA, NI CONSTITUYE PRUEBA DE PROPIEDAD.
ASI MISMO, NO RECONOCE NI GENERA DERECHOS, NI CREA SITUACIONES JURIDICAS DE CARACTER PARTICULAR Y CONCRETO, Y POR TANTO, NO DECIDE DEFINITIVAMENTE SOBRE LA ACTUACION ADMINISTRATIVA.

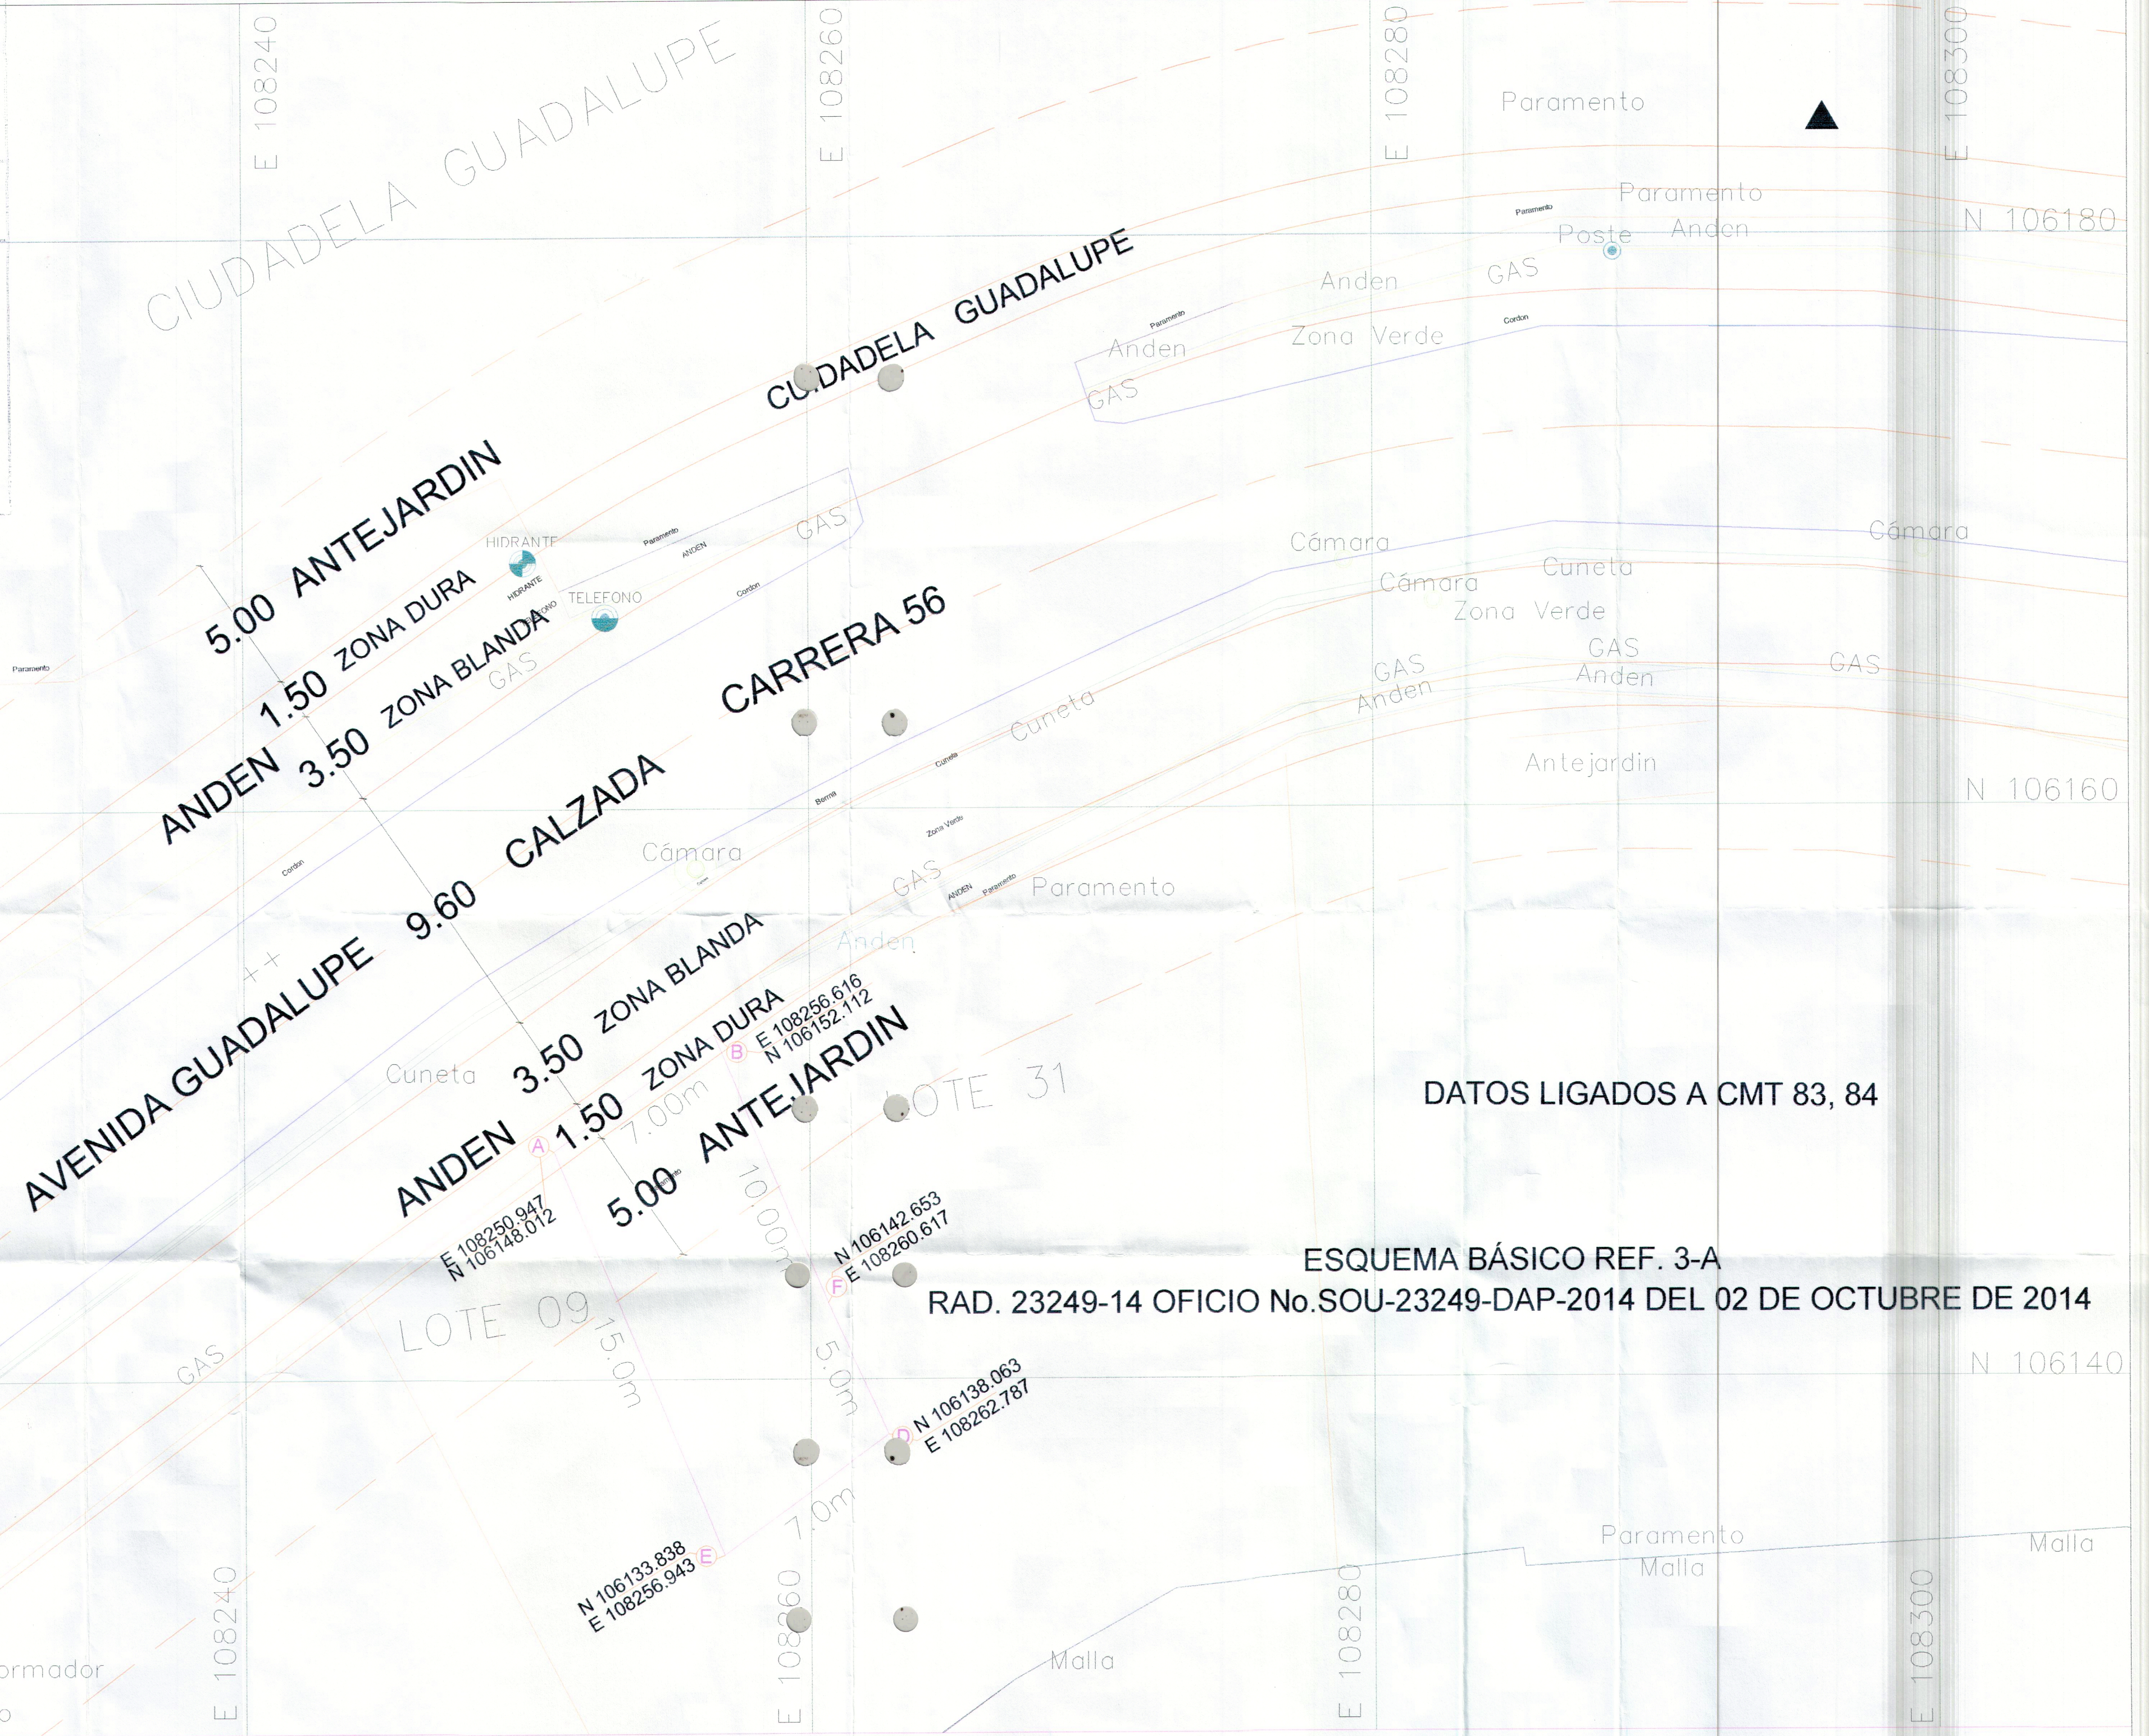

DATOS LIGADOS A CMT 83, 84

ESQUEMA BÁSICO REF. 3-A
RAD. 23249-14 OFICIO No. SOU-23249-DAP-2014 DEL 02 DE OCTUBRE DE 2014

SANTIAGO DE CALI DEPARTAMENTO DEL VALLE	TOPOGRAFO: Jose Ramiro Penilla	DIBUJO: JR	Propietario: ALFREDO MUÑOZ	TITULO: ESQUEMA BASICO LOTE # 7-191 OESTE CMT 83,84	PLANO: 1 DE 1	FECHA: JUNIO 2014
	AREA 105 m2	ESCALA: 1 : 750				

2081012