


PTO	CUADRO DE COORDENADAS		DST.
A	N 108115.4875	E 106572.0228	28.11
A1	N 108105.8634	E 106598.4381	3.36
A2	N 108103.7125	E 106601.0243	1.46
A3	N 108104.9405	E 106601.8265	57.89
B	N 108089.7300	E 106657.6800	60.00
C	N 108044.2500	E 106618.7700	52.05
D	N 108064.3463	E 106573.7895	51.28
A	N 108115.4875	E 106572.0228	

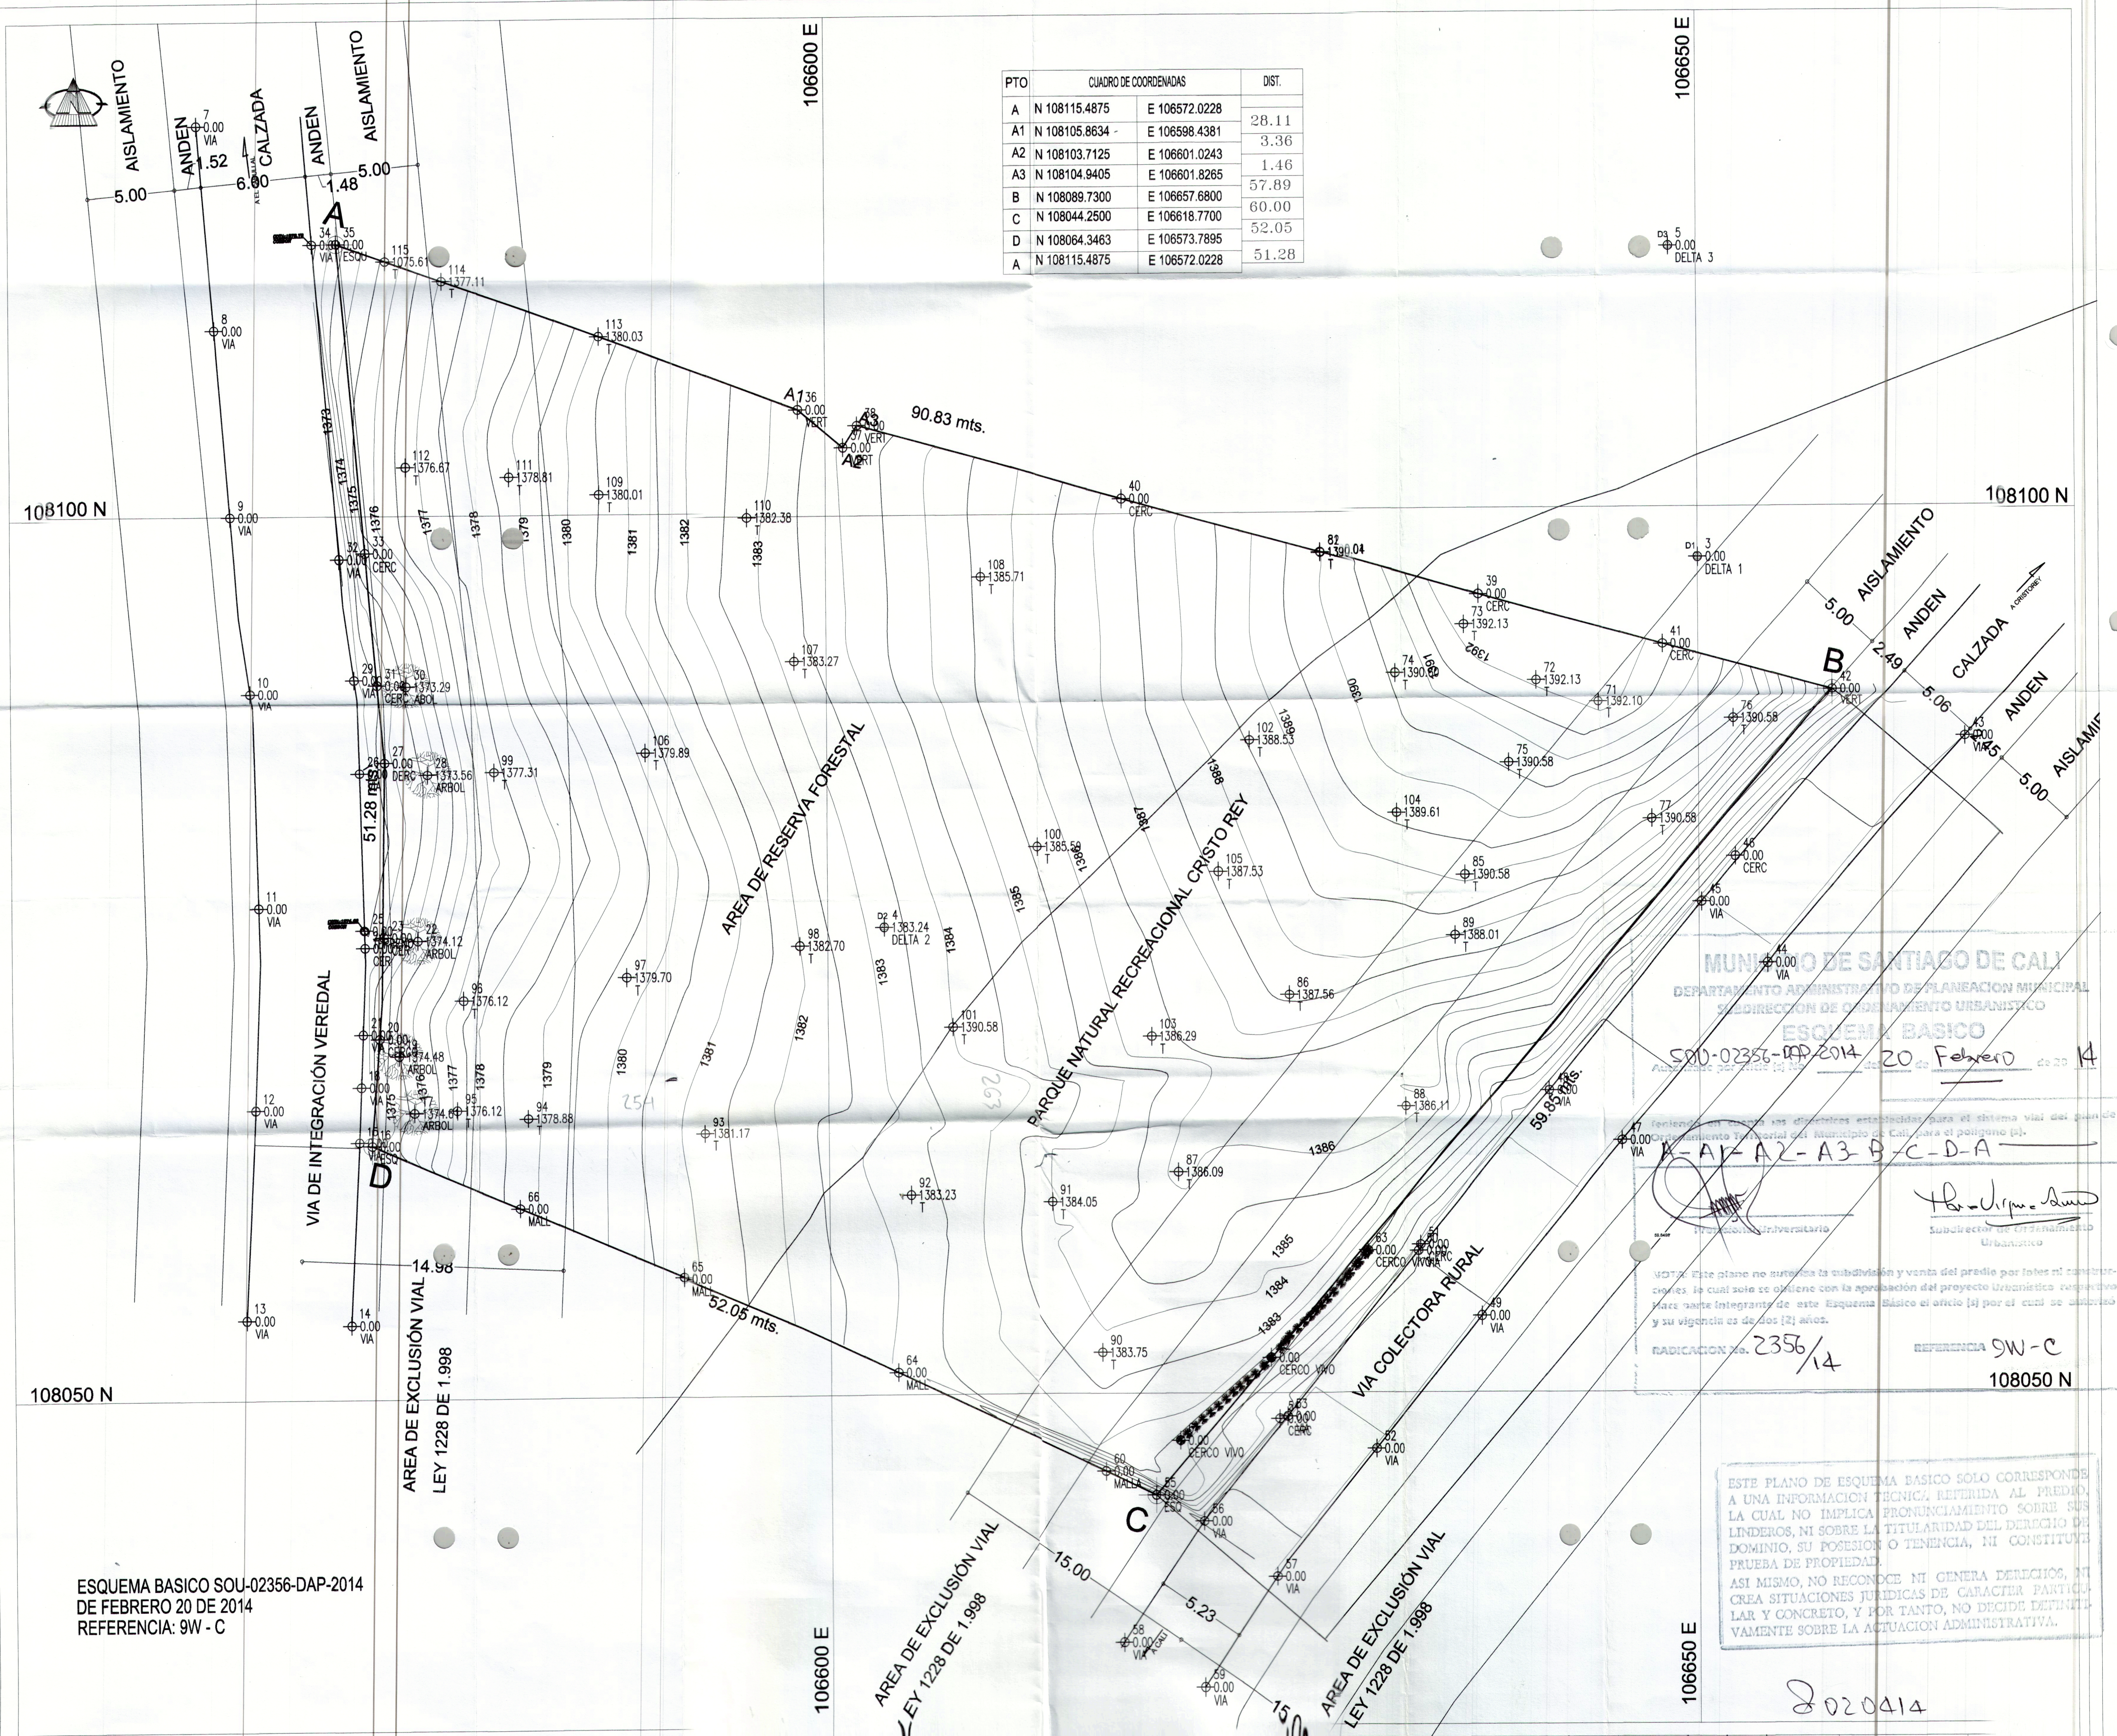

MUNICIPIO DE SANTIAGO DE CALI
DEPARTAMENTO ADMINISTRATIVO DE PLANEACION MUNICIPAL
SUBDIRECCION DE ORDENAMIENTO URBANISTICO
ESQUEMA BASICO
SOU-02356-DAP-2014
20 de Febrero de 2014
RADIACION No. 2356/14
REFERENCIA SW-C
108050 N

Este plano no autoriza la subdivisión y venta del predio por lotes ni construcciones de cualquier tipo que se realicen sin la aprobación del proyecto Urbanístico respectivo. Este plano es integrante de este Esquema Básico al cual se le otorga la vigencia de dos (2) años.

Subdirector de Ordenamiento Urbanístico

ESTE PLANO DE ESQUEMA BASICO SOLO CORRESPONDE A UNA INFORMACION TECNICA, REFERIDA AL PREDIO, LA CUAL NO IMPLICA PRONUNCIAMIENTO SOBRE SUS LINDEROS, NI SOBRE LA TITULARIDAD DEL DERECHO DE DOMINIO, SU POSESION O TENENCIA, NI CONSTITUYE PRUEBA DE PROPIEDAD. ASI MISMO, NO RECONOCE NI GENERA DERECHOS, NI CREA SITUACIONES JURIDICAS DE CARACTER PARTICULAR Y CONCRETO, Y POR TANTO, NO DECIDE DEFINITIVAMENTE SOBRE LA ACTUACION ADMINISTRATIVA.

ESQUEMA BASICO SOU-02356-DAP-2014
DE FEBRERO 20 DE 2014
REFERENCIA: 9W - C

MUNICIPIO DE SANTIAGO DE CALI



CINTENIDO:
LEVANTAMIENTO TOPOGRAFICO

CON:
PLA:
LE:

ANDO AGUIRRE LASPRILLA

AREA:
PLA:
3452.55m²

2020414