


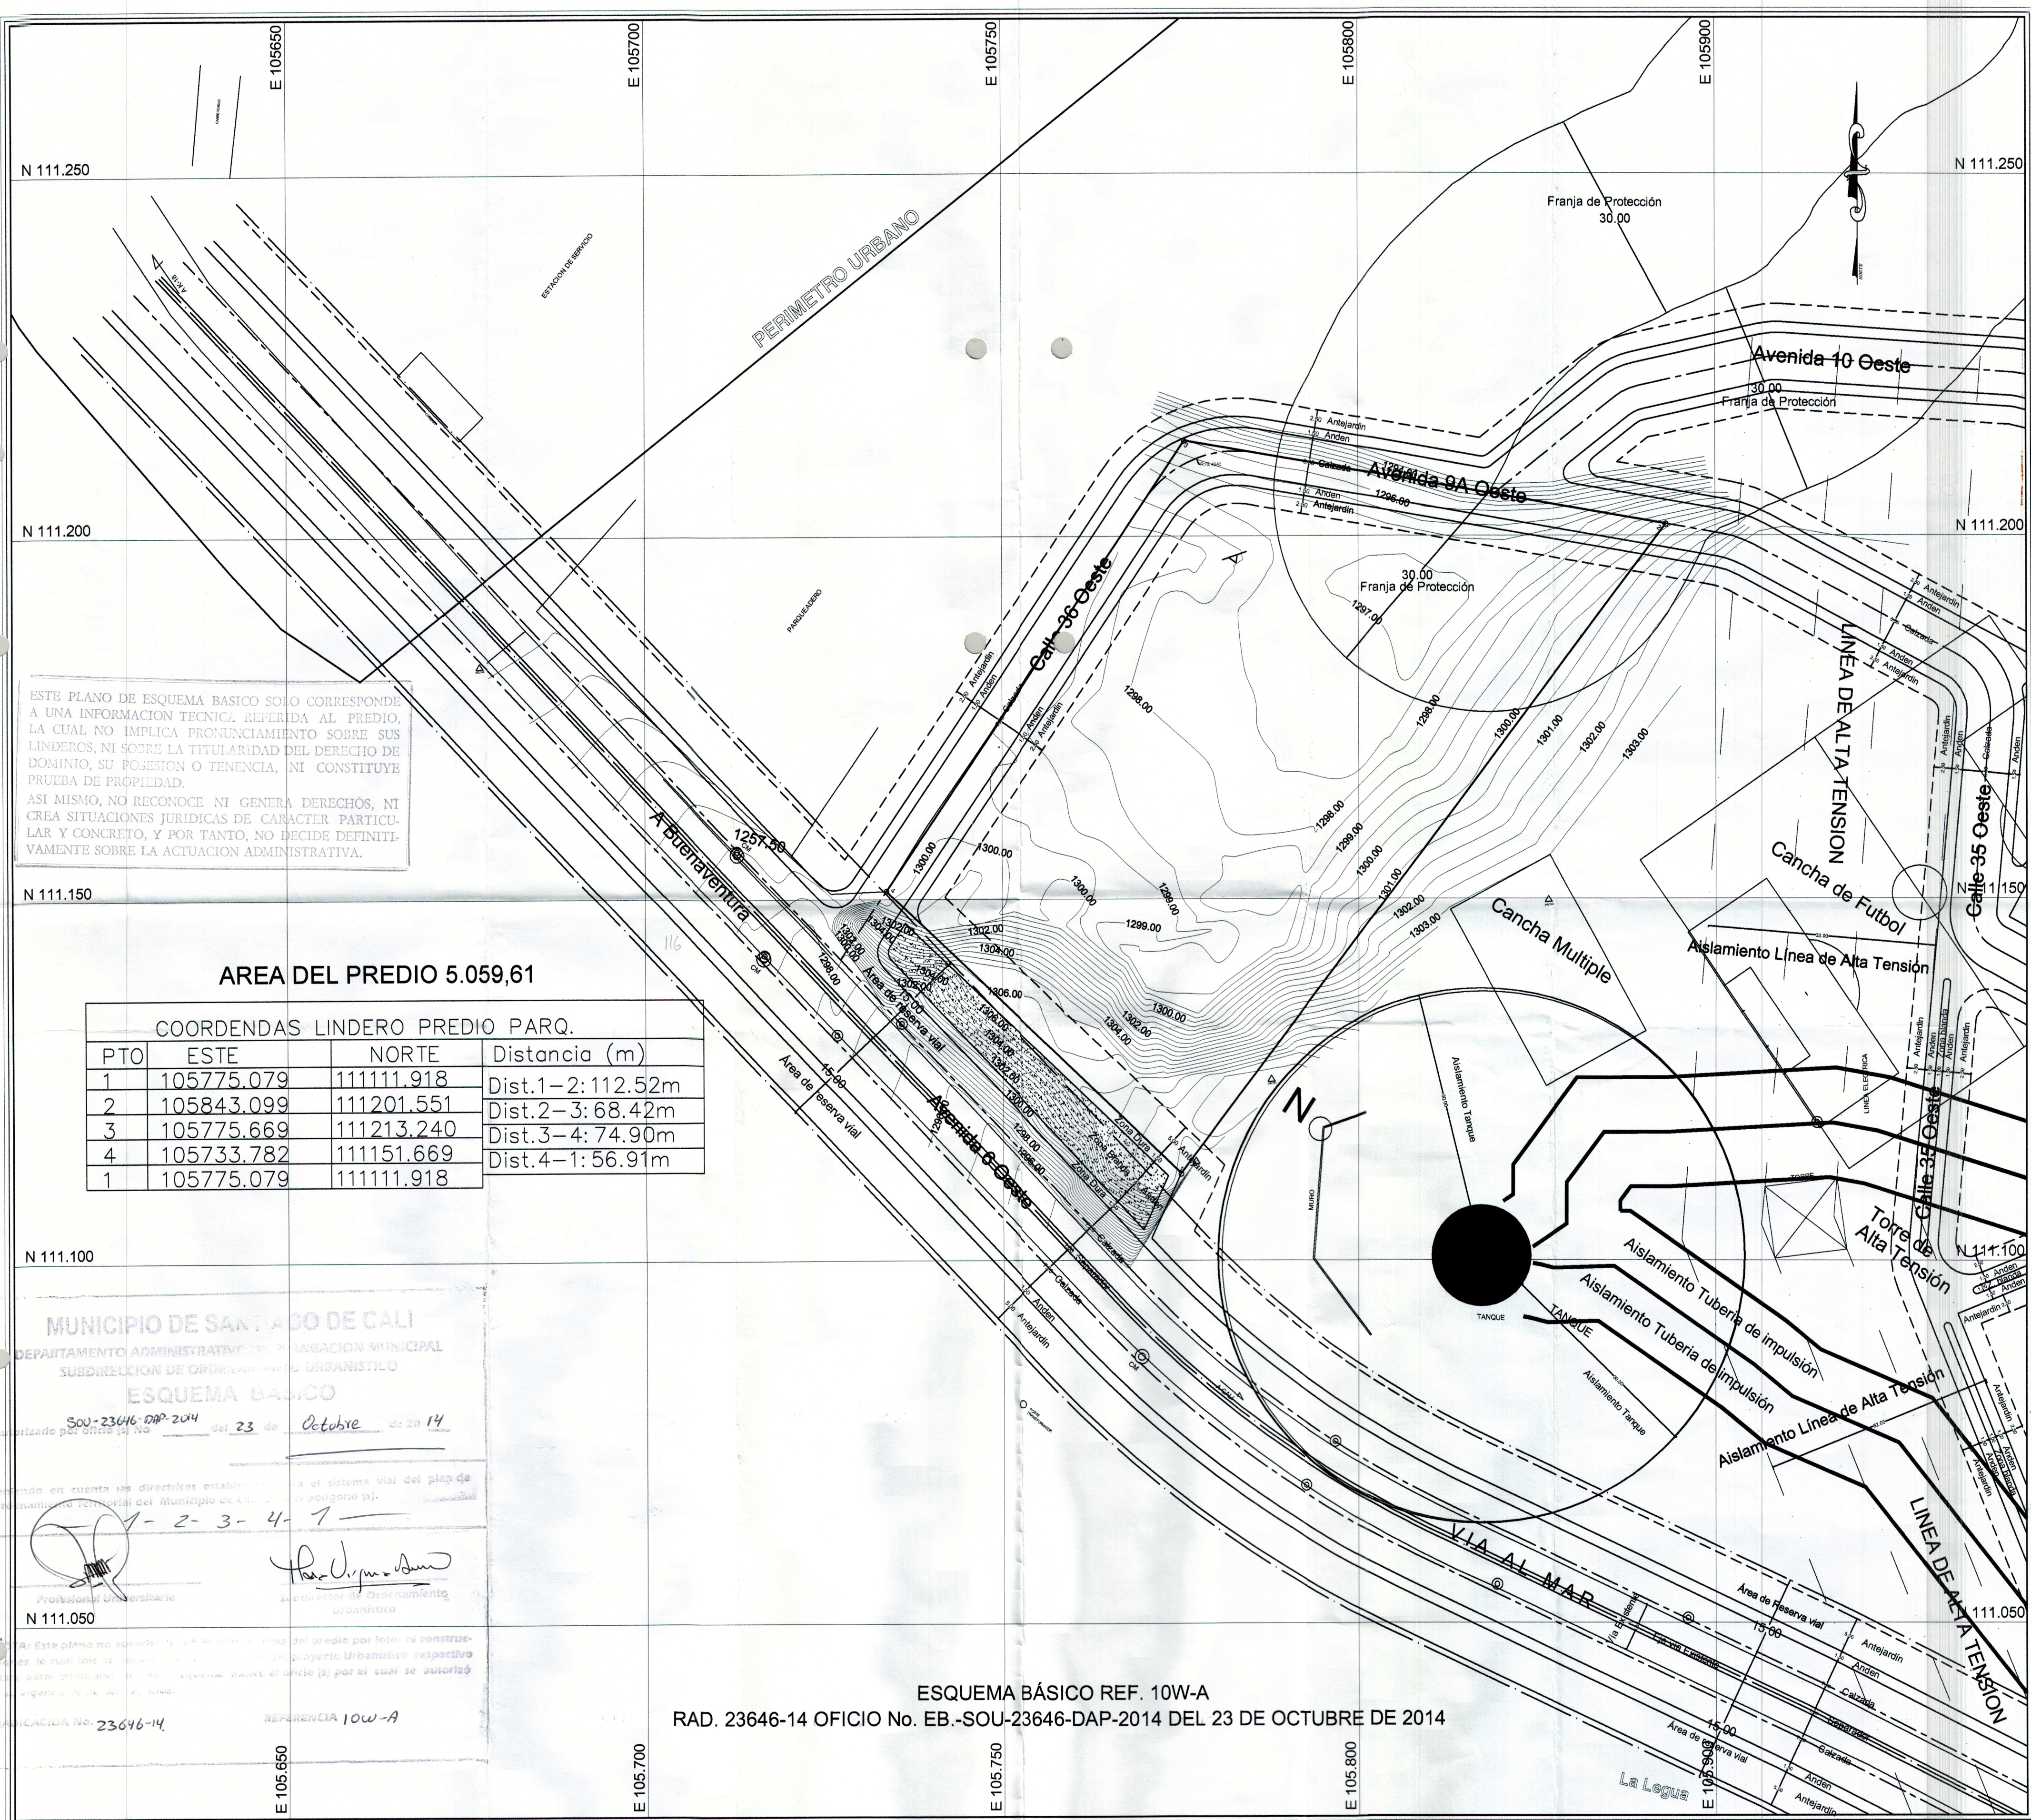

AREA DEL PREDIO 5.059,61

COORDENADAS LINDERO PREDIO PARQ.			
PTO	ESTE	NORTE	Distancia (m)
1	105775.079	111111.918	Dist.1-2: 112.52m
2	105843.099	111201.551	Dist.2-3: 68.42m
3	105775.669	111213.240	Dist.3-4: 74.90m
4	105733.782	111151.669	Dist.4-1: 56.91m
1	105775.079	111111.918	

MUNICIPIO DE SANTIAGO DE CALI
DEPARTAMENTO ADMINISTRATIVO DE PLANEACION MUNICIPAL
SUBDIRECCION DE ORDENAMIENTO URBANISTICO
ESQUEMA BASICO
SOU-23646-DAP-2014 del 23 de Octubre de 2014
Autorizado por el Oficio No. 10W-A
Este plano no autoriza la construcción del predio por tener la construcción de este lote en un proyecto urbanístico respectivo
Regulación No. 23646-14 REFERENCIA 10W-A

ESQUEMA BÁSICO REF. 10W-A
RAD. 23646-14 OFICIO No. EB.-SOU-23646-DAP-2014 DEL 23 DE OCTUBRE DE 2014

MUNICIPIO DE SANTIAGO DE CALI	OBSERVACIONES: SE REALIZÓ EL AMARRE A LAS PLACAS CMT- 194 Y CMT- 195 CON COORDENADAS: CMT-194: N111.115,620 , E105.960,310 , Z1.300,940 CMT-195: N112.165,420 , E104.492,720 , Z1.551,640	CONTIENE: LEVANTAMIENTO PLANIMETRICO LOTE C1 - KILOMETRO 8 HACIENDA SARATOGA	PROPIETARIO: CARLOS A. PANTOJA L.	LEVANTO: ING. JUAN MANUEL VALENCIA CORREA MAT: 76335 - 2267710 VLL	ESCALA: 1:500	PLANO: 1 de 1
			REVISO: ING. JESUS ANDRES JORDAN RAMIREZ	DIBUJO: SANDRA PATRICIA CANO OBANDO	FECHA: JUL/2014	