


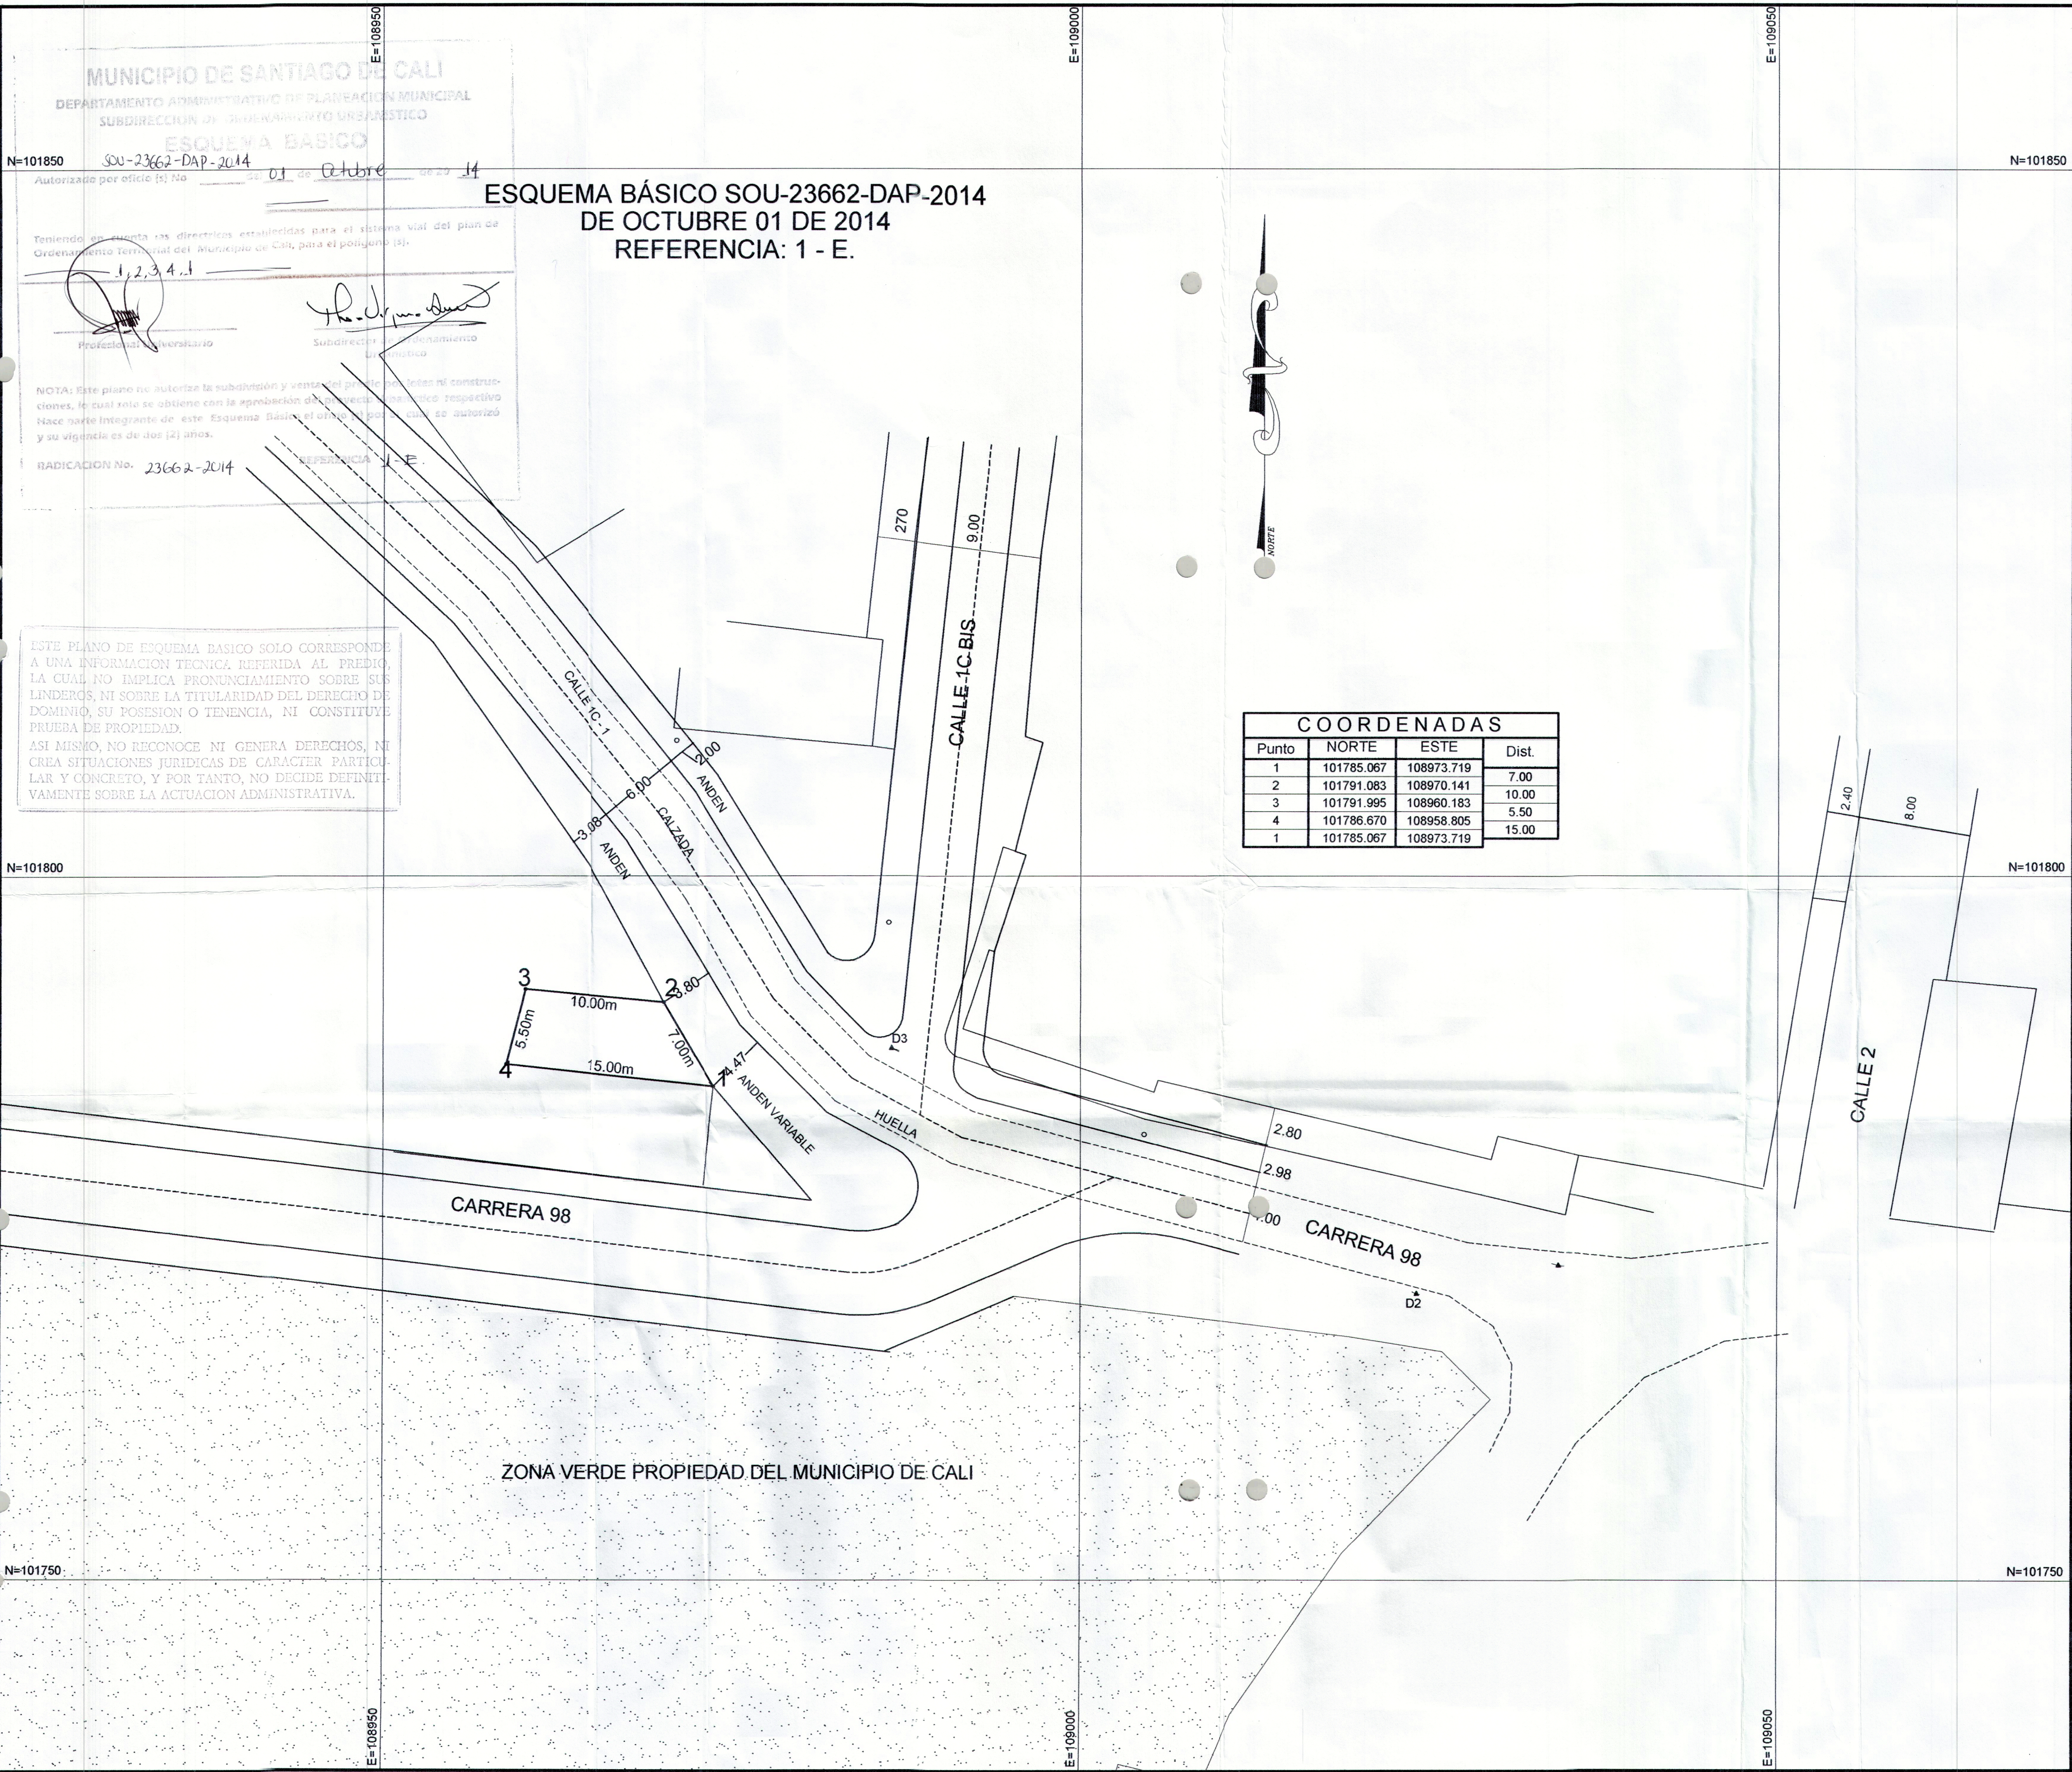

MUNICIPIO DE SANTIAGO DE CALI
DEPARTAMENTO ADMINISTRATIVO DE PLANEACION MUNICIPAL
SUBDIRECCION DE GOBERNAMIENTO URBANISTICO
ESQUEMA BASICO
N=101850
SOU-23662-DAP-2014
Autorizado por oficio (s) No. 01 de Octubre de 2014

ESQUEMA BASICO SOU-23662-DAP-2014
DE OCTUBRE 01 DE 2014
REFERENCIA: 1 - E.

Teniendo en cuenta las directrices establecidas para el sistema vial del plan de Ordenamiento Territorial del Municipio de Cali, para el polígono (s).
1, 2, 3, 4, 1
Profesor Universitario
Subdirector de Planeamiento

NOTA: Este plano no autoriza la subdivisión y venta del predio, ni construcciones, lo cual solo se obtiene con la aprobación del Concejo Municipal respectivo. Hace parte integrante de este Esquema Básico el urbanismo que se autorizó y su vigencia es de dos (2) años.

RADICACION No. 23662-2014

ESTE PLANO DE ESQUEMA BASICO SOLO CORRESPONDE A UNA INFORMACION TECNICA REFERIDA AL PREDIO, LA CUAL NO IMPLICA PRONUNCIAMIENTO SOBRE SUS LINDEROS, NI SOBRE LA TITULARIDAD DEL DERECHO DE DOMINIO, SU POSESION O TENENCIA, NI CONSTITUYE PRUEBA DE PROPIEDAD. ASI MISMO, NO RECONOCE NI GENERA DERECHOS, NI CREA SITUACIONES JURIDICAS DE CARACTER PARTICULAR Y CONCRETO, Y POR TANTO, NO DECIDE DEFINITIVAMENTE SOBRE LA ACTUACION ADMINISTRATIVA.

N=101800

N=101800

N=101750

N=101750

MUNICIPIO DE CALI

UBICACION
CARREARA 98
N° 1A - 62

PROPIETARIA
MARIA FERNANDA
QUICENO ARIAS

Polig. 1-2-3-4-1
AREA = 68.75 MT2

LEV. Y DIB.
Luis A. Giraldo
LIC.PROF N° 00-0622
C.P.N.T.
TEL. 315-5556473

ESCALA
1 = 250
FECHA
CALI, SEPT. 2014

REVISO