


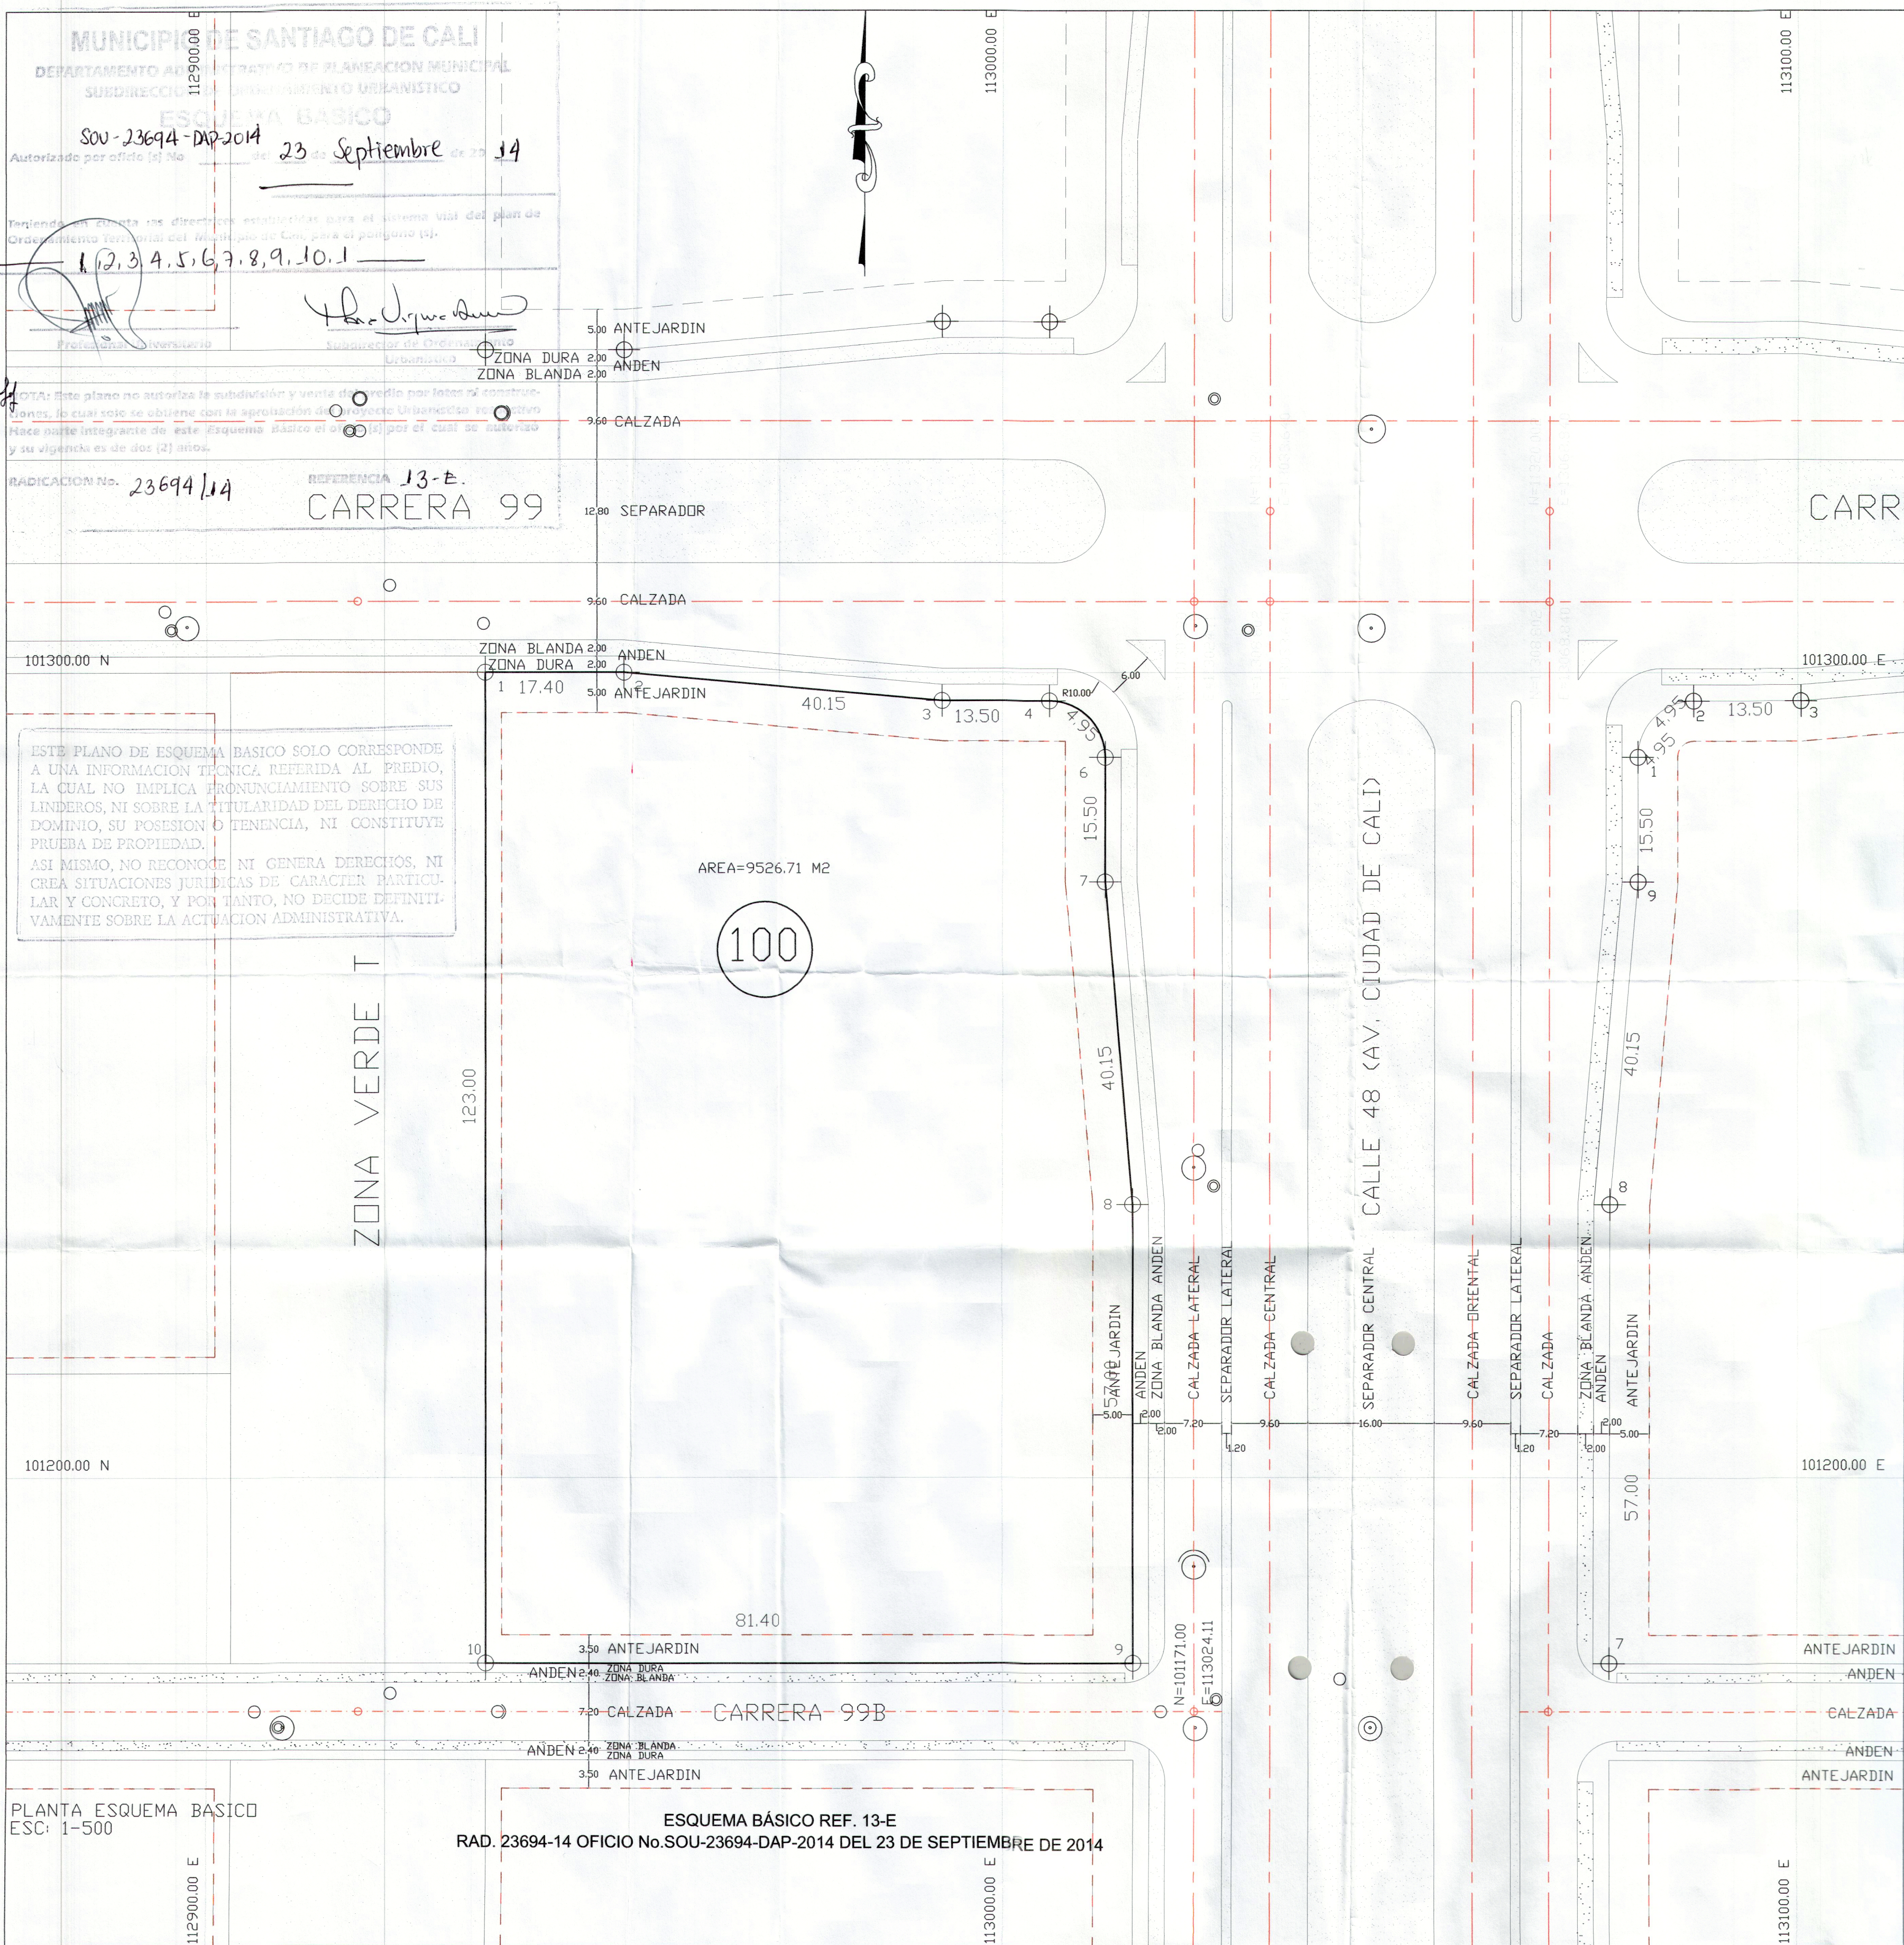

MUNICIPIO DE SANTIAGO DE CALI
DEPARTAMENTO ADMINISTRATIVO DE PLANEACION MUNICIPAL
SUBDIRECCION DE ORDENAMIENTO URBANISTICO
ESQUEMA BASICO
SOU-23694-DAP-2014
Autorizado por oficio No. 23 Septiembre 14

NOTA: Este plano no autoriza la subdivisión y venta de predios por lotes ni construcciones, lo cual solo se obtiene con la aprobación del proyecto Urbanístico por el Concejo Municipal. Hace parte integrante de este Esquema Básico el oficio No. 23 Septiembre 14 por el cual se autoriza y su vigencia es de dos (2) años.


RADICACION No. 23694/14
REFERENCIA 13-E
CARRERA 99

ESTE PLANO DE ESQUEMA BASICO SOLO CORRESPONDE A UNA INFORMACION TECNICA REFERIDA AL PREDIO, LA CUAL NO IMPLICA PRONUNCIAMIENTO SOBRE SUS LINDEROS, NI SOBRE LA TITULARIDAD DEL DERECHO DE DOMINIO, SU POSESION O TENENCIA, NI CONSTITUYE PRUEBA DE PROPIEDAD.

ASI MISMO, NO RECONOCE NI GENERA DERECHOS, NI CREA SITUACIONES JURIDICAS DE CARACTER PARTICULAR Y CONCRETO, Y POR TANTO, NO DECIDE DEFINITIVAMENTE SOBRE LA ACTUACION ADMINISTRATIVA.

PLANTA ESQUEMA BASICO
ESC: 1-500

ESQUEMA BASICO REF. 13-E
RAD. 23694-14 OFICIO No.SOU-23694-DAP-2014 DEL 23 DE SEPTIEMBRE DE 2014

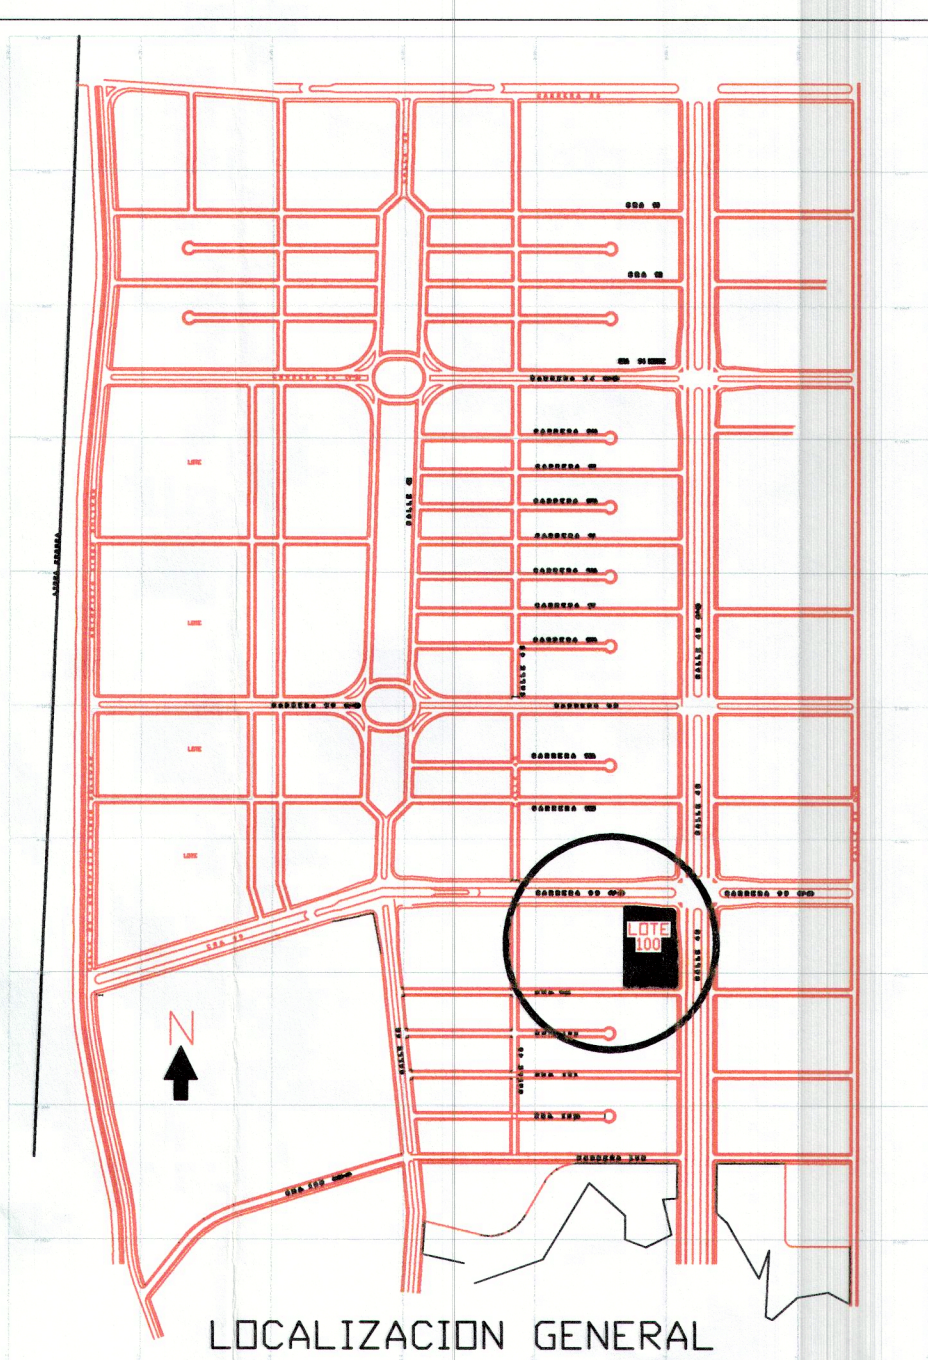


LOTE 100 AREA = 9.526,71 M2

PUNTO	COORDENADAS		DISTANCIA (M)
	ESTE	NORTE	
1	112935.04	101300.00	17.40
2	112952.44	101300.00	40.15
3	112992.44	101296.50	13.50
4	113005.94	101296.50	9.90
6	113160.94	101289.50	15.50
7	113012.94	101274.00	40.15
8	113016.44	101177.00	57.00
9	113016.44	101177.00	81.40
10	112935.04	101177.00	123.00
1	112935.04	101300.00	

PUNTO	NORTE	ESTE	COTA
M17	101081.627	112853.590	
M18	101002.177	112575.786	963.412

NOTA: Las coordenadas fueron amarradas a los puntos M17 y M18 red ligada al sistema de Planeación Municipal, información suministrada por el topógrafo Ramiro León de la Constructora Melendez.

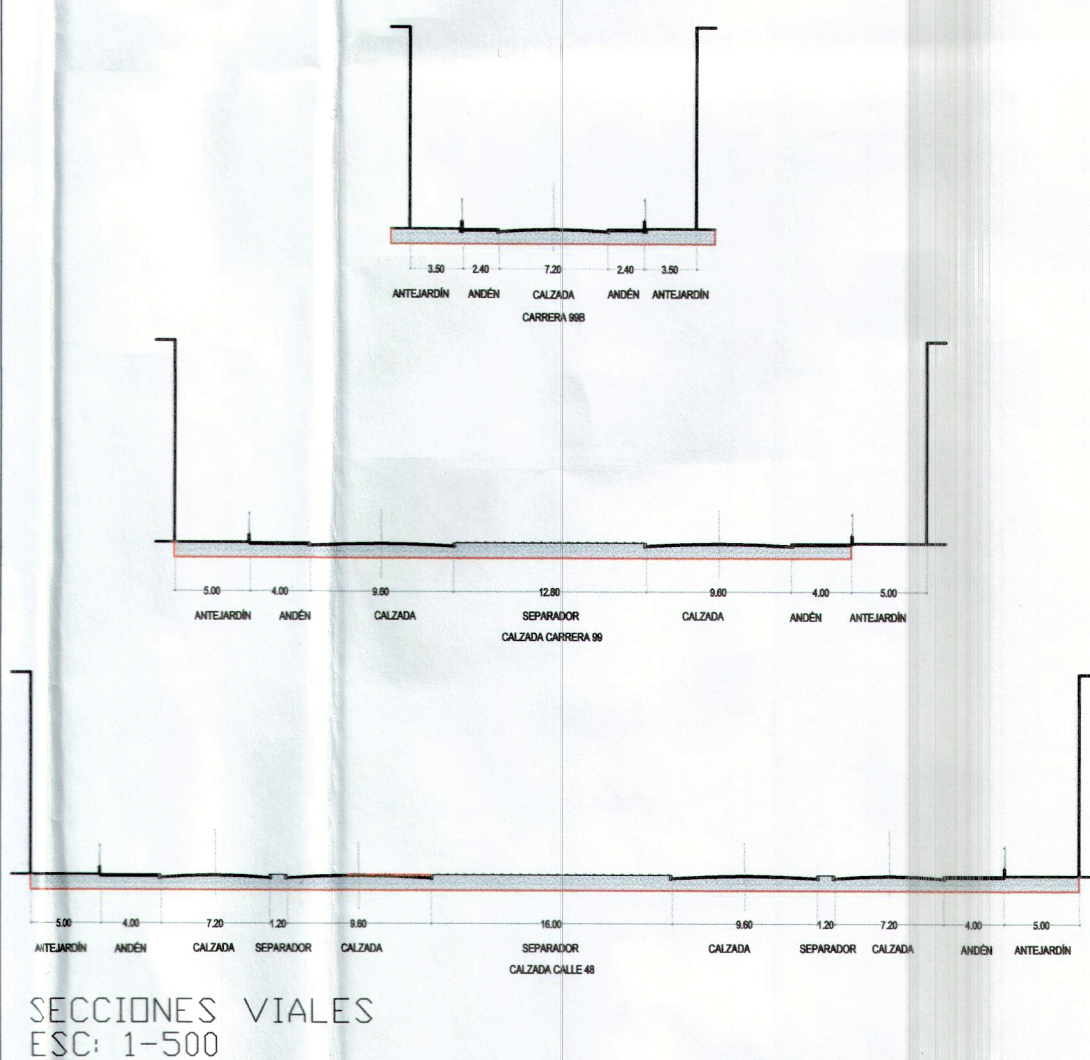

Proyecto:

URBANIZACION
VALLE DEL
LILI 2

Contiene:

ESQUEMA BASICO
LOTE 100
REF. 13 - E

Elaboró:

D. ANDREA SALDARRIAGA C.

Topógrafo
D. ANDREA SALDARRIAGA
MAT. 01-11258 C.P.N.T.
TEL. 3360183 CEL. 3122971798

Dibujó:

GLADYS A. CASTRO R.

Revisión:

No.	Descripción	Fecha	Por

Observaciones:
Levantamiento amarrado a los puntos M17 y M18 red ligada al sistema de planeación Mpal, información suministrada por Top. Ramiro León de la Constructora Melendez.

Fecha:
JUNIO DEL 2014

Escala:
1:500

Dibujó:
M. S. P. E.

Archivó:
LOTESVALDRADWG

Plano No. 1
DE: 1