
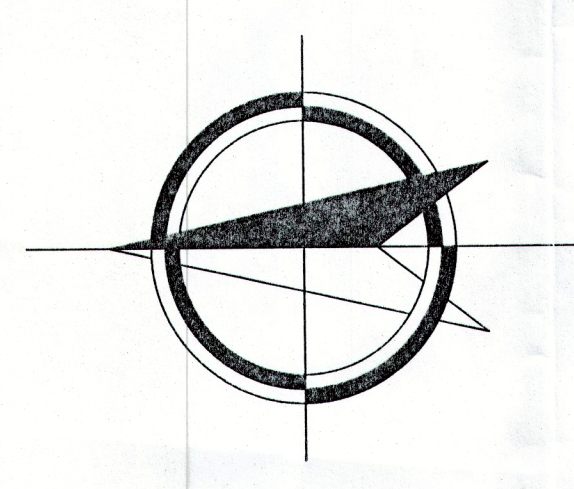


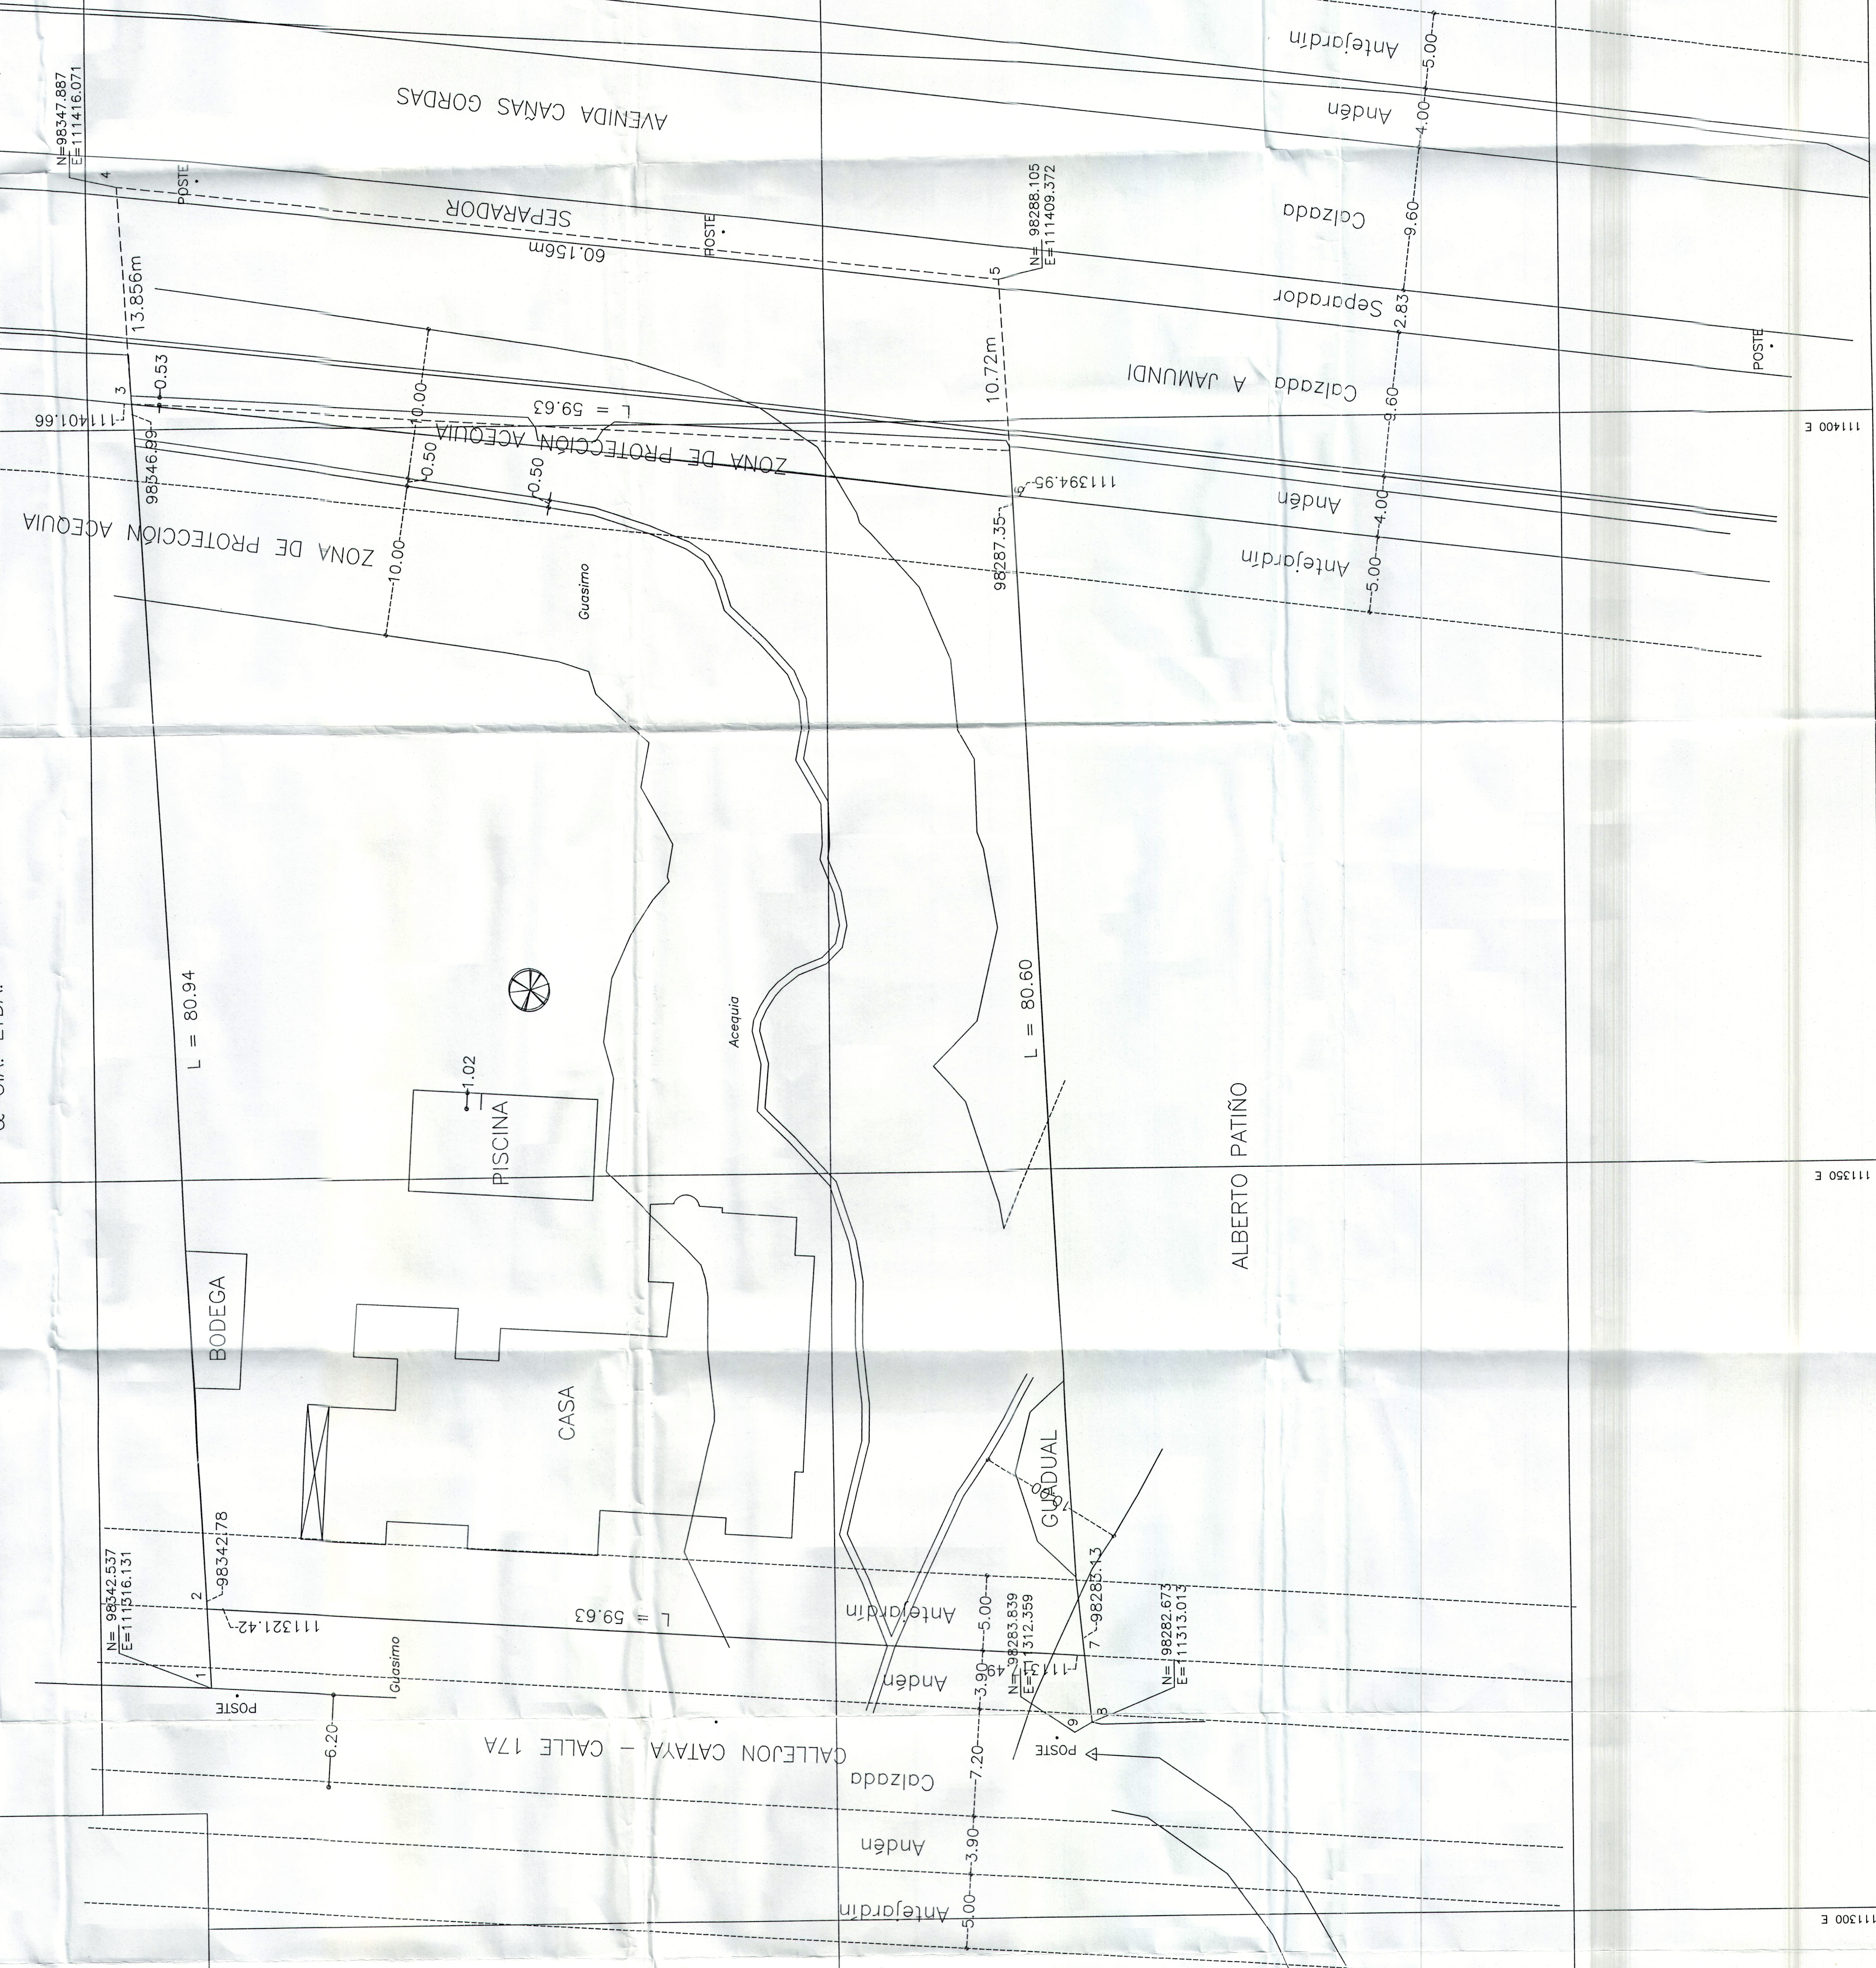

HUMBERTO HOYOS
& CIA. LTDA.

[illegible]

Placas	57/10
Coordenada Norte	Coordenada Este
98859.434	112150.206

Placas	57/9
Coordenada Norte	Coordenada Este
91000.696	112160.388

Nota: Levantamiento Planimetrico amarrado a las Placas 57/10 y 57/9

ESTE PLANO DE ESQUEMA BASICO SOLO CORRESPONDE A UNA INFORMACION TECNICA REFERIDA AL PLANO, A LA CUAL NO INFLUYA PROYECTANDOLO SOBRE LOS LINEADOS NI SOBRE LA REPRESENTACION DE LOS LINEADOS, SU POSICION O TENDENCIA, NI CONTRIBUYA A LA PRUEBA DE FIABILIDAD.

ASI MISMO, NO PERMITIR NINGUNA INTERVENCION EN CUALQUIERA DE LAS PARTES DE LOS GRABADOS QUE ALLEGAR Y CONTRIBUYA, Y POR TANTO, NO DEBE IDENTIFICARSE VARIACIONES EN LA ACTUACION ALIMENTARIA.