
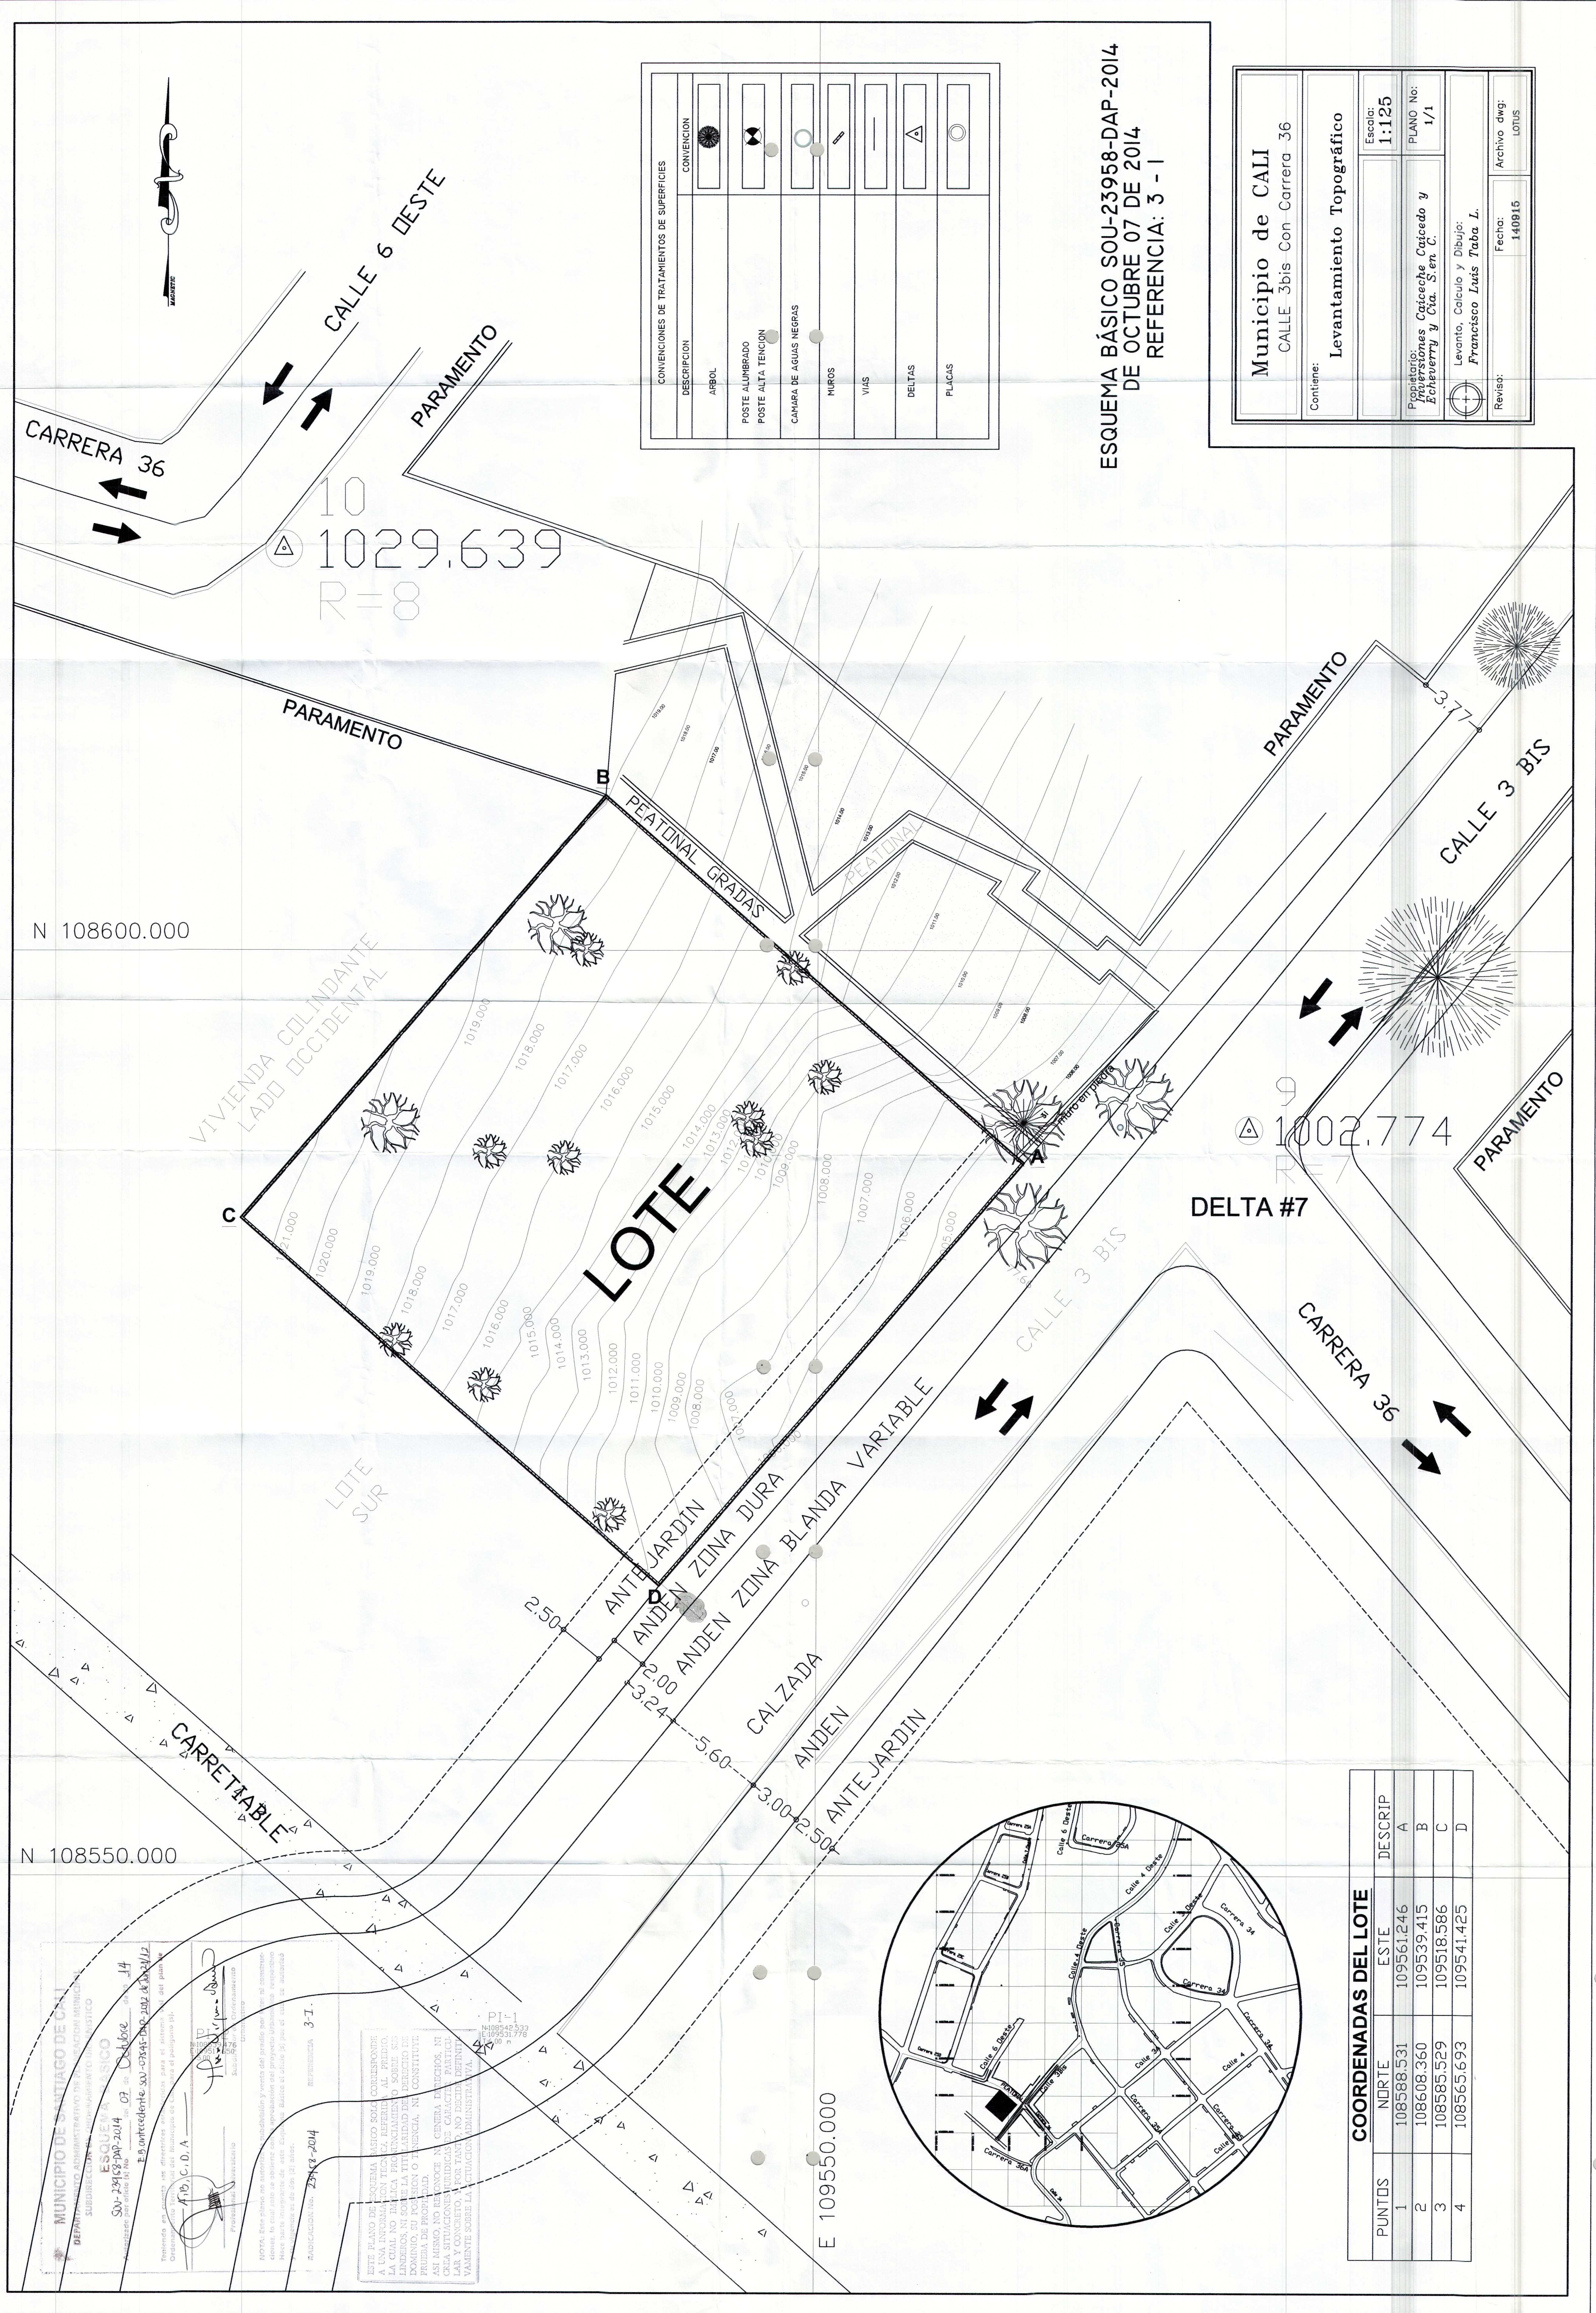


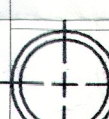

Municipio de CALI CALLE 3bis Con Carrera 36	
Contiene:	Levantamiento Topográfico
Escala:	1:125
Propietario: <i>Don Juan Manuel Cárdenas Cárdenas y Echeverry y Cia. S en C.</i>	PLANO No: 1/1
 Levanto, Calculo y Dibujo: <i>Francisco Luas Taba L.</i>	Archivo dwg: LOTUS
Revisa:	Fecha: 140915

Municipio de CALI
CALLE 3bis Con Carrera 36

Contiene:
Levantamiento Topográfico

Escola:
1:125

Propietario: *Inversiones Caiceche Caicedo y Echeverry y Cia. S.en C.*



Levanto, Calculo y Dibujo:
Francisco Luis Tabla

Fecha:	140915
Archivo dwg	LOTUS