
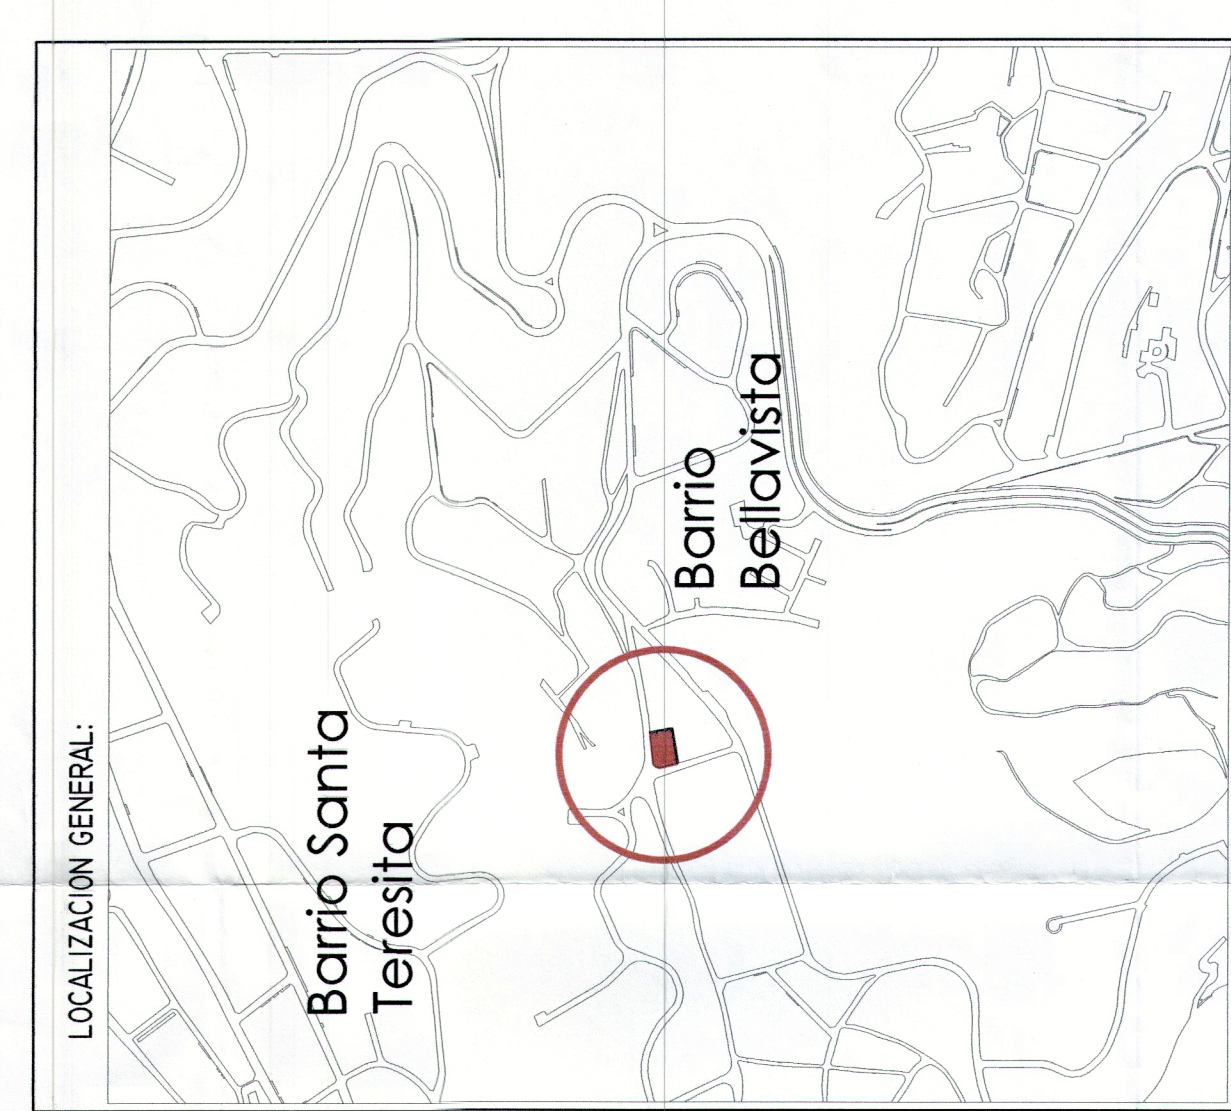


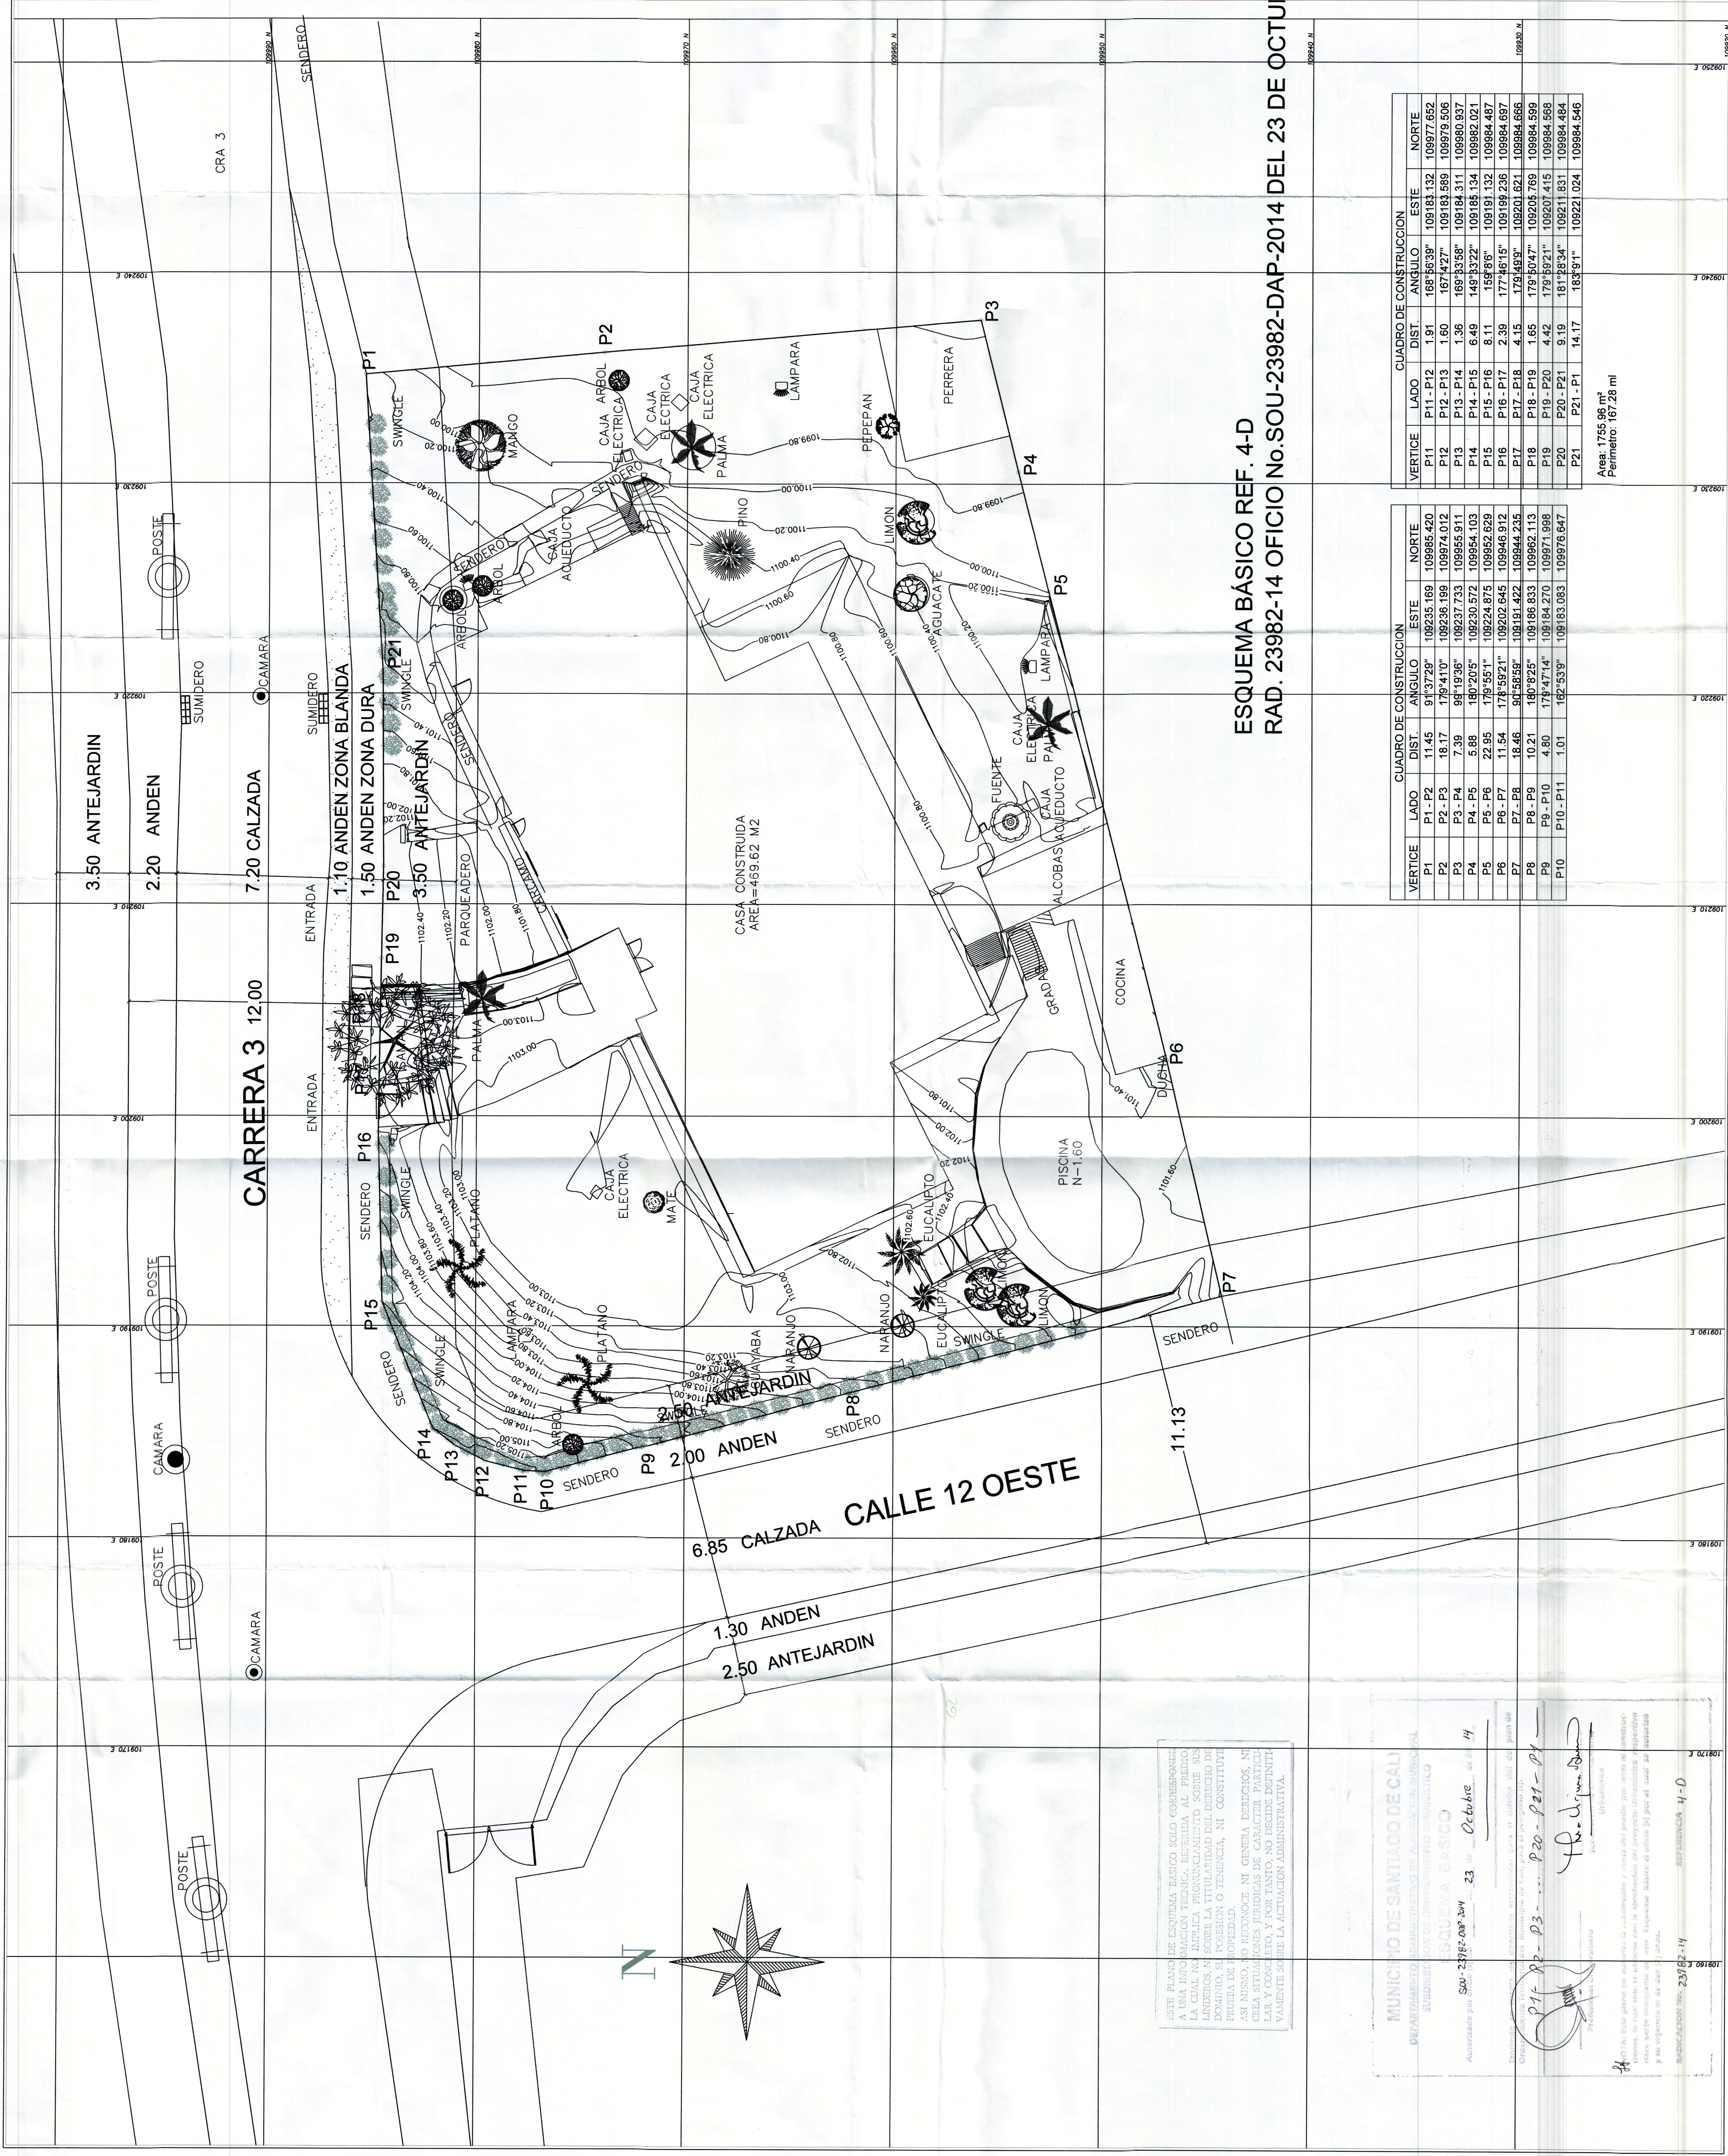

CLIENTE:

PROYECTO:
LEVANTAMIENTO HOSTAL

CONTIENE:
LEVANTAMIENTO TOPOGRAFICO HOSTAL

LEVANTO:TELEFONOS: 318 699 9206 / 313 391 6178

DIBUJO:
WALTER EDUARDO DELGADO A.

REVISO:
ARO. FERNANDO DE LA ESPRIELLA

ESCALA:
1:100

FECHA:
SEPTIEMBRE DE 2014

ARCHIVO MAGNETICO:
LEVANTAMIENTO PREDIO HOSTAL

PLANO No:
I DE I

ESQUEMA BASICO REF. 4-D
RAD. 23982-14 OFICIO No.SOU-23982-DAP-2014 DEL 23 DE OCTUBRE

VERTICE	LADO	DIST.	ANGULO	ESTE	NORTE
P1	P1 - P2	11.45	91°37'28"	109235.169	109985.420
P2	P2 - P3	18.17	178°41'0"	109236.199	109974.012
P3	P3 - P4	7.39	98°19'36"	109237.733	109955.911
P4	P4 - P5	5.88	180°20'5"	109230.572	109954.103
P5	P5 - P6	22.95	178°55'1"	109224.875	109952.629
P6	P6 - P7	11.54	178°59'21"	109202.645	109946.912
P7	P7 - P8	18.46	90°58'58"	109191.422	109944.235
P8	P8 - P9	10.21	180°42'5"	109186.833	109982.113
P9	P9 - P10	4.80	178°47'14"	109184.270	109971.998
P10	P10 - P11	1.01	162°53'9"	109183.083	109976.647

VERTICE	LADO	DIST.	ANGULO	ESTE	NORTE
P11	P11 - P12	1.91	168°46'39"	109183.132	109977.652
P12	P12 - P13	1.60	167°42'7"	109183.589	109979.506
P13	P13 - P14	1.36	169°13'58"	109184.311	109980.937
P14	P14 - P15	6.49	149°13'22"	109185.134	109982.021
P15	P15 - P16	8.11	159°8'6"	109191.132	109984.487
P16	P16 - P17	2.39	177°46'15"	109198.236	109984.697
P17	P17 - P18	4.15	175°44'9"	109201.621	109984.666
P18	P18 - P19	1.65	179°40'47"	109205.769	109984.599
P19	P19 - P20	4.42	178°49'21"	109207.415	109984.568
P20	P20 - P21	9.19	181°38'34"	109211.831	109984.484
P21	P21 - P1	14.17	183°9'1"	109221.024	109984.546

Area: 1755.96 m²
Perimetro: 167.28 m

ESTE PLANO DE ESQUEMA BASICO SOLO CORRESPONDE A UNA INFORMACION TECNICA, REFERIDA AL PREDIO LA CUAL NO IMPLICA PLONEAMIENTO SOBRE SUS LINDEROS, NI SOBRE LA TITULARIDAD DEL DERECHO DE PROPIEDAD, NI SOBRE LA EXISTENCIA O FALTA DE PROPIEDAD, NI CONSTITUYE PRUEBA DE INFORMACION O FALTA DE INFORMACION. ASI MISMO, NO RECONOCE NI GENERA DERECHOS, NI CREA SITUACIONES JURIDICAS DE CARACTER PARTICULAR Y CONCRETO, Y POR TANTO, NO DECIDE DEFINITIVAMENTE SOBRE LA AGTACION ADMINISTRATIVA.

MUNICIPIO DE SANTIAGO DE CALI
DEPARTAMENTO ADMINISTRATIVO DE AGRICULTURA, GANADERIA Y PESQUERIA
SUBDIRECCION DE ORDENAMIENTO TERRITORIAL
ESQUEMA BASICO
Aprobado por: [Firma] el 23 de Octubre de 2014
Dado fe en la ciudad de Santiago de Cali, a los 23 dias del mes de Octubre de 2014.
[Firma]
[Firma]
REFERENCIA: 4-D