
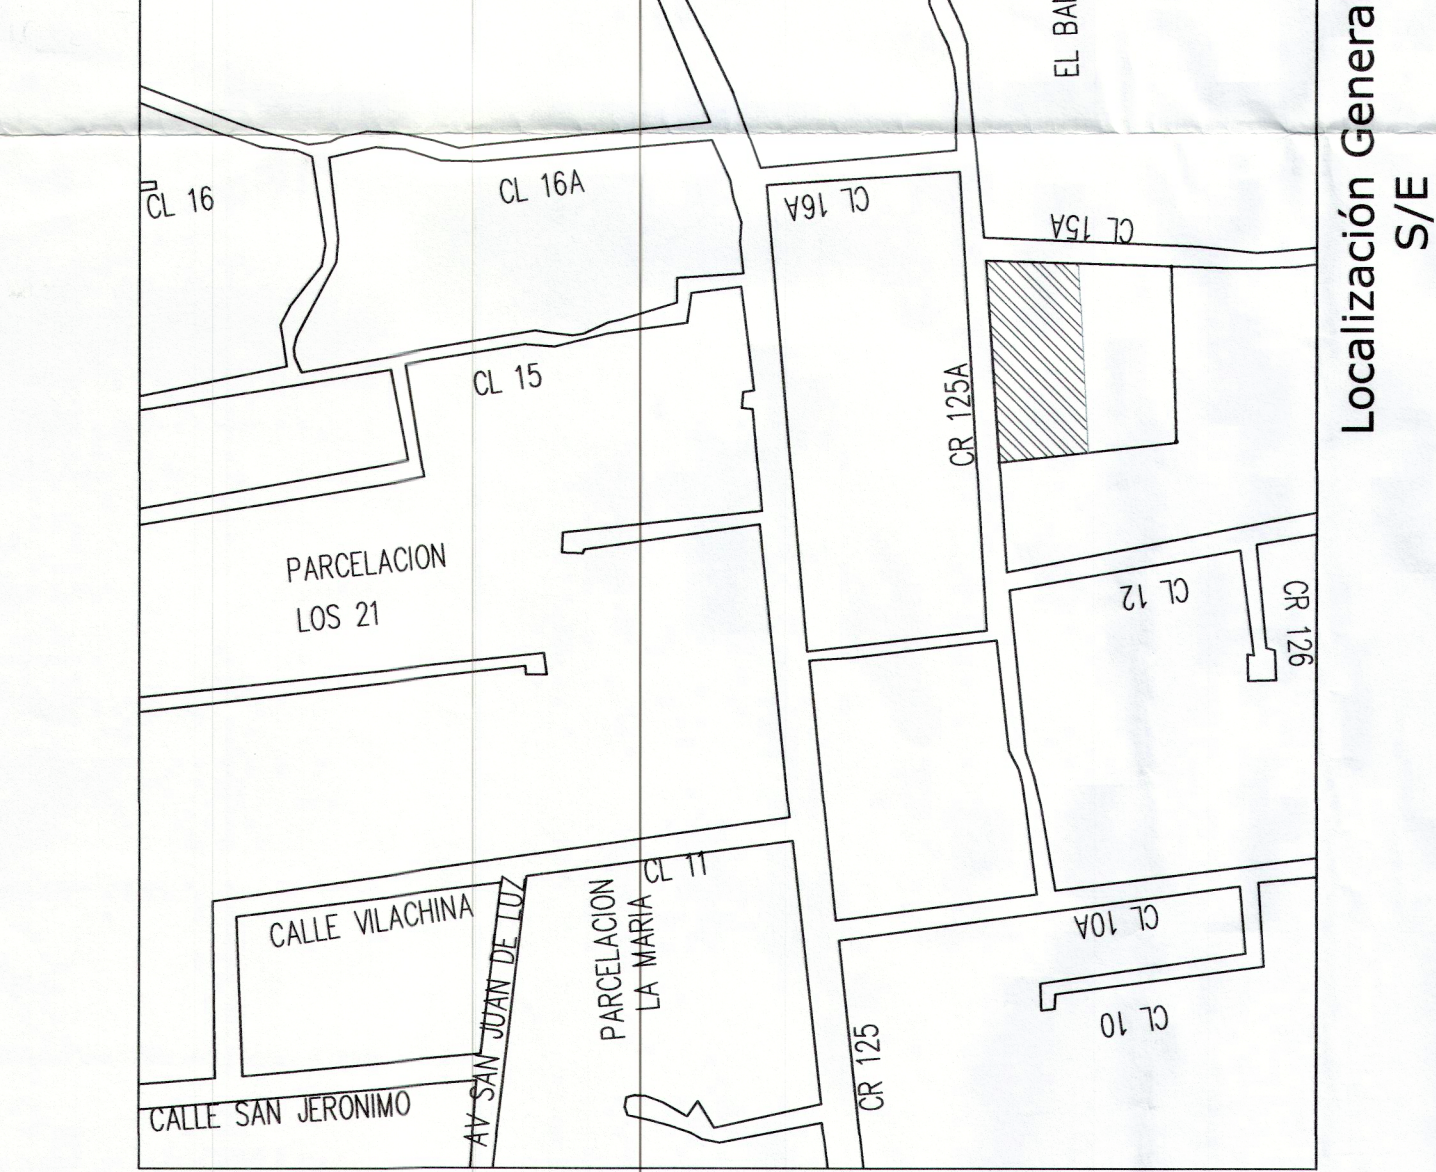


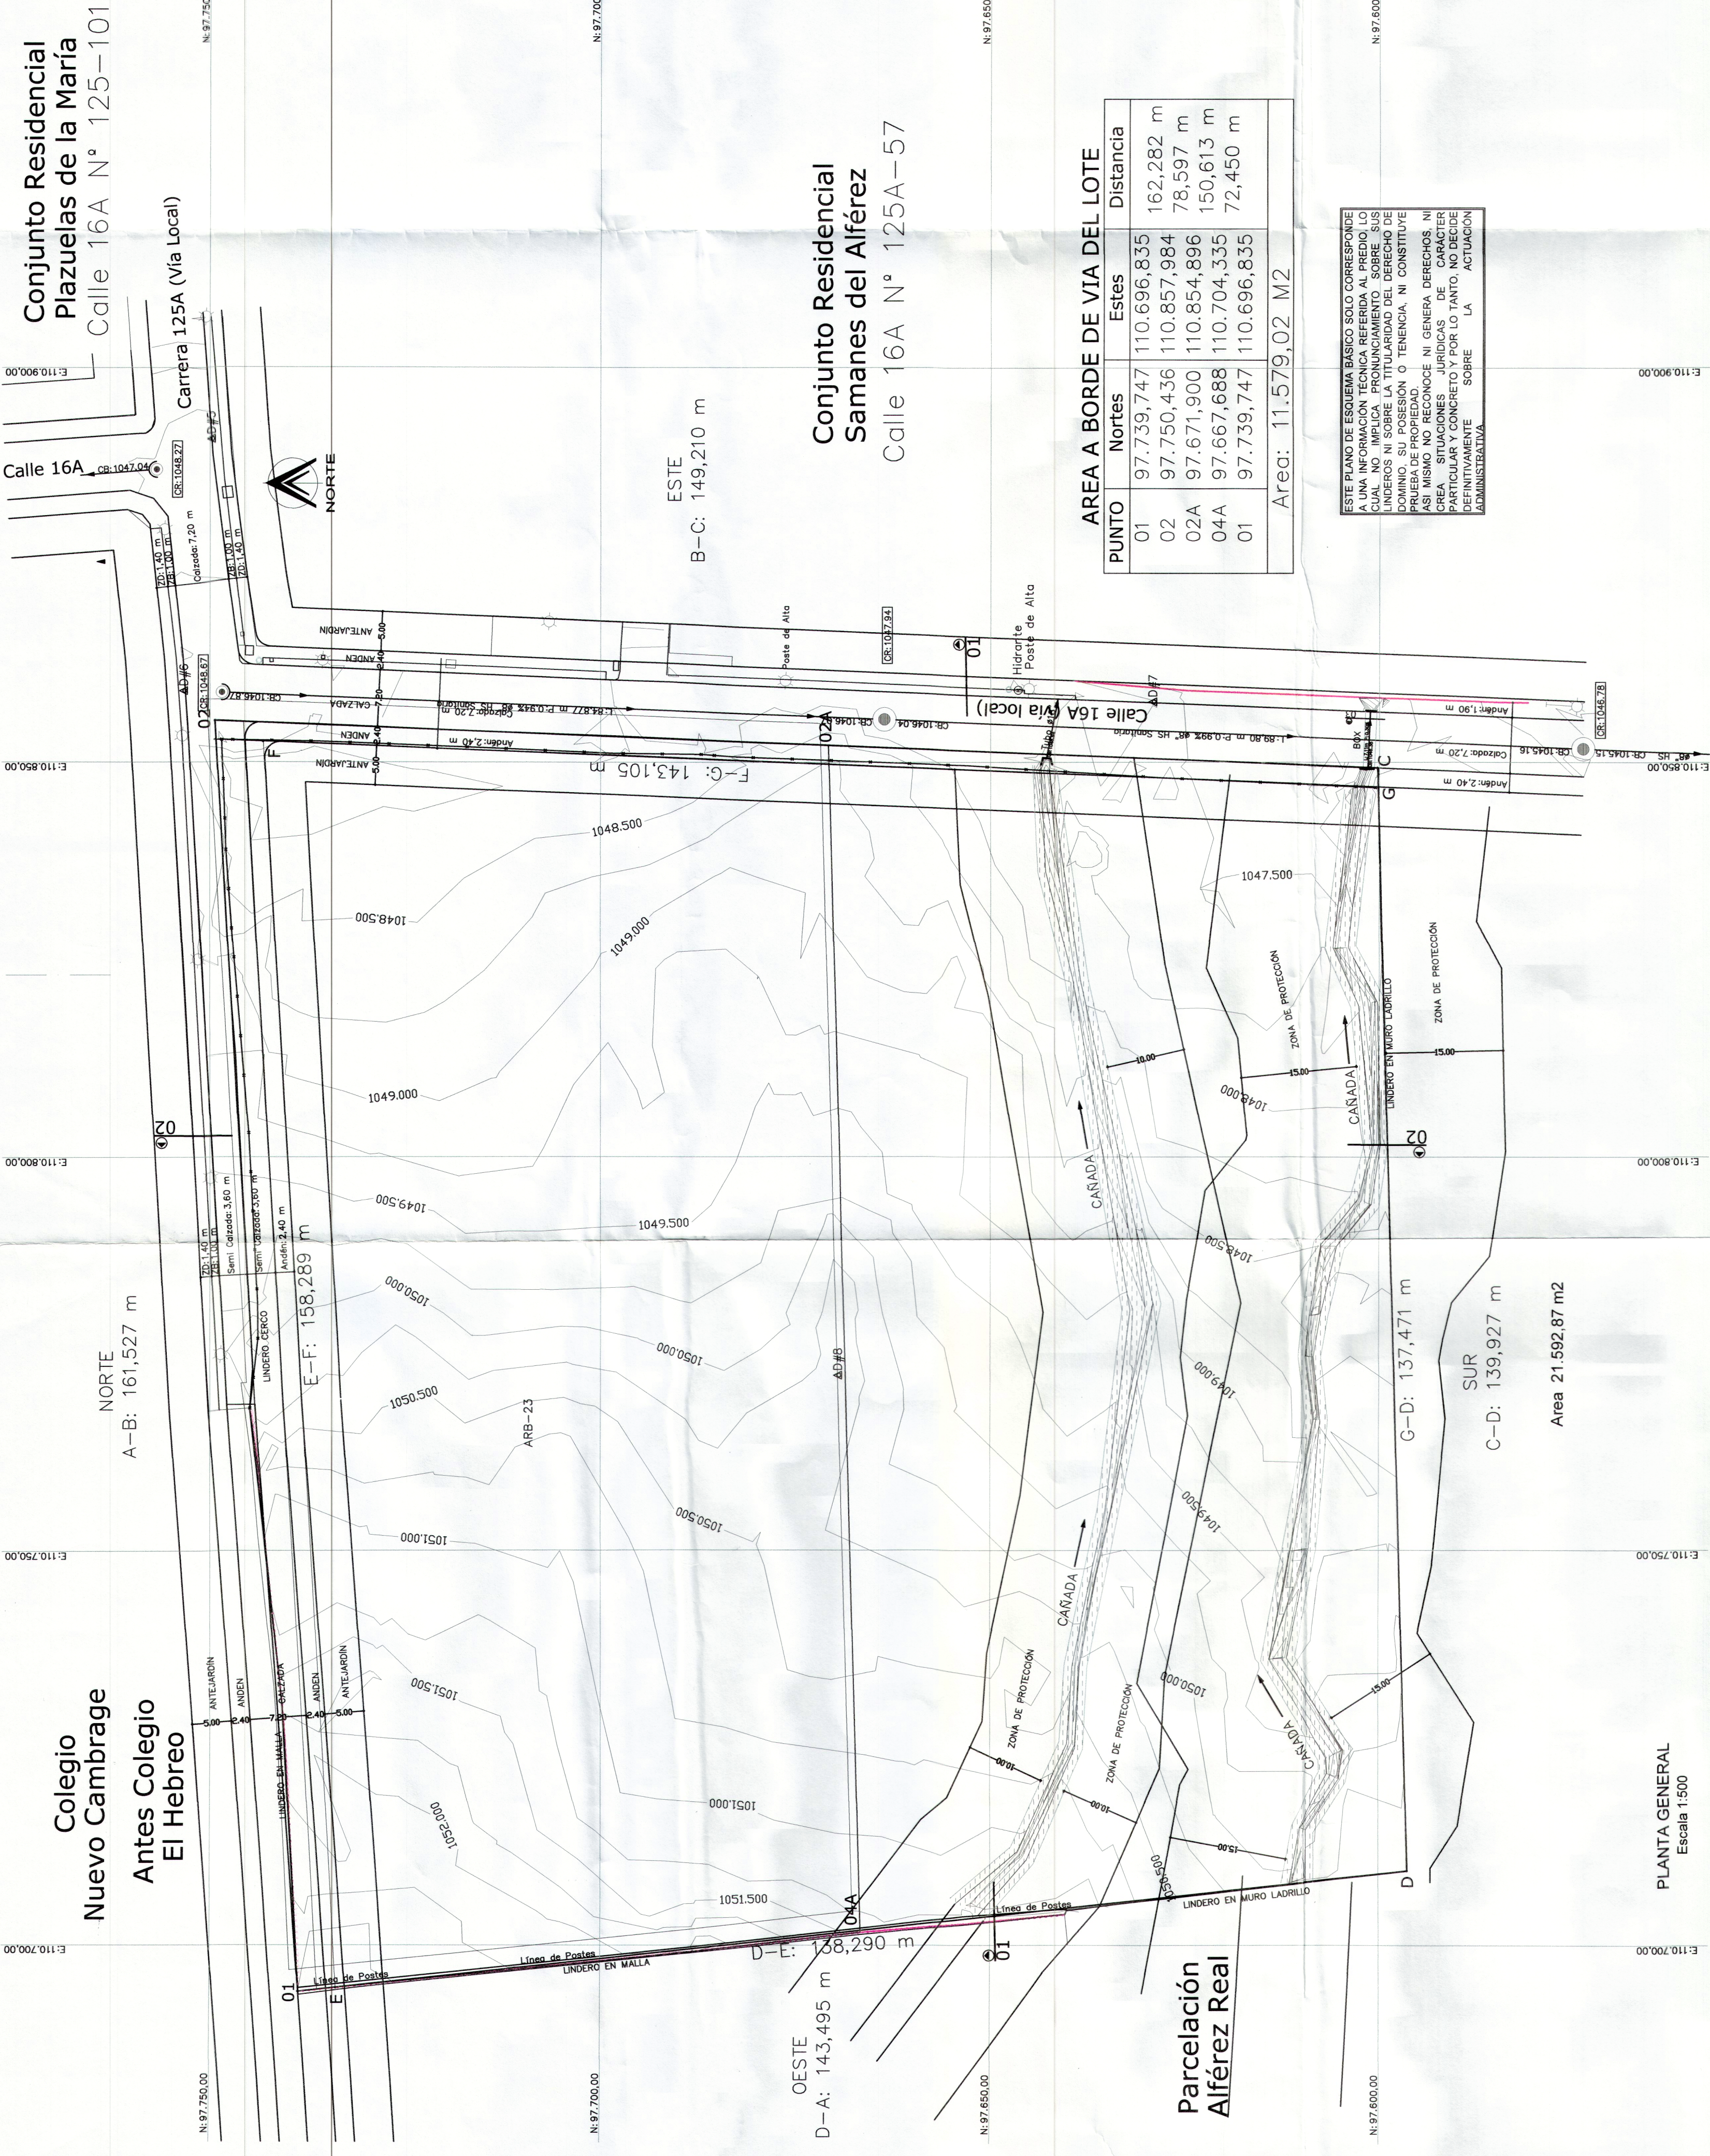

ESQUEMA BASICO SOU 16578-DAP-2013
DE ENERO 09 DE 2014
REFERENCIA: 7'- F

Conjunto Residencial
Samanes del Alferez
Calle 16A N° 125A-57

Localización General
S/E

AREA A BORDE DE VIA DEL LOTE			
PUNTO	Nortes	Estes	Distancia
01	97.739,747	110.696,835	162,282 m
02	97.750,436	110.857,984	78,597 m
02A	97.671,900	110.854,896	150,613 m
04A	97.667,688	110.704,335	72,450 m
01	97.739,747	110.696,835	

Area: 11.579,02 M2



PLANTA GENERAL
Escala 1:500


ESQUEMA BASICO SOU-02416-DAP-2015
DE MARZO 13 DE 2015
REFERENCIA: 7 - F

MUNICIPIO DE SANTIAGO DE CALI
DEPARTAMENTO DE COLOMBIA
SUBDIRECCION DE ORDENAMIENTO URBANISTICO
DELINEACION CON ESQUEMA BASICO
AUTORIZADO POR 2315413230013511_29 de Axi V. de 15
Antecedentes: E.B. SOU-02416-DAP-2015-11/10/13/15
9-02-02A-04A-01

Tratando de premiar las directrices establecidas por el sistema del Plan de Ordenamiento Territorial del Municipio de Santiago de Cali, aprobadas mediante el Acuerdo Municipal 0073 de 2014 para el pedregal.
Profesional (Ingeniero)
Subdirector de Ordenamiento Urbanístico
Este plano no autoriza la división y venta del predio por lotes ni construcciones, lo cual solo se obtiene con la aprobación del proyecto urbanístico respectivo.
RADICACION 2416/15. PLANO DE REFERENCIA 7'-F
ACUACION DE AREA

CUADRO DE COORDENADAS DE DELTAS			
Delta No	Nortes	Estes	Elevación
PL 10A2-125	97.739,729	110.300,998	1.062,120
PL 10A3-125	97.809,595	110.267,000	1.064,620
Delta#3	97.809,595	110.267,000	1.064,620
Delta#4	97.918,633	110.880,387	1.048,074
Delta#5	97.749,862	110.890,920	1.048,398
Delta#6	97.753,221	110.859,065	1.048,680
Delta#7	97.629,063	110.857,681	1.047,770

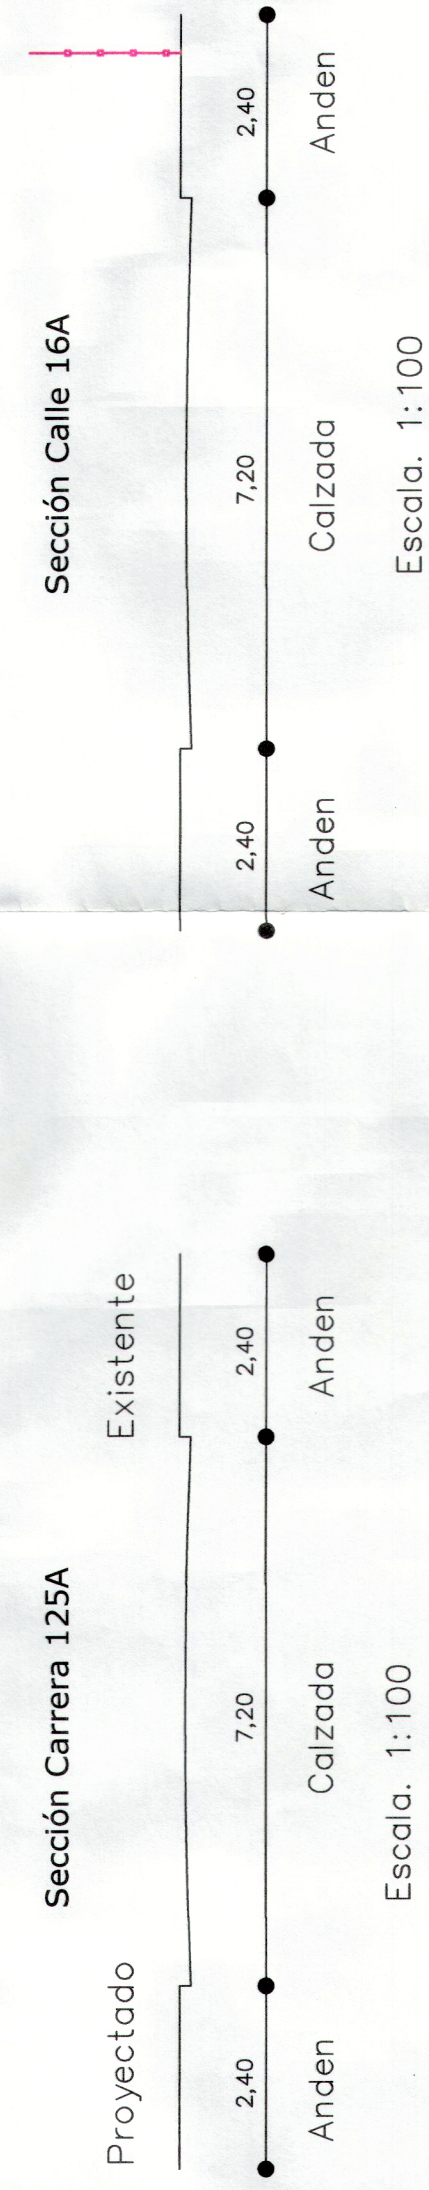

1049.00	120.448	1048.75	128.009	1048.50	135.906	1048.25	146.824	1048.00	152.810
---------	---------	---------	---------	---------	---------	---------	---------	---------	---------

1048.00	005.240	1047.97	008.064	1047.85	010.170	1047.73	011.288	1051.11	011.288	1050.89	010.170	1050.83	009.253	1050.75	023.521	1050.50	035.832	1050.25	045.644	1050.00	054.264	1049.75	066.075	1049.50	084.192	1049.25	095.214
---------	---------	

Corte 02
Escala: H: 1:250
V: 1:250


