


13114

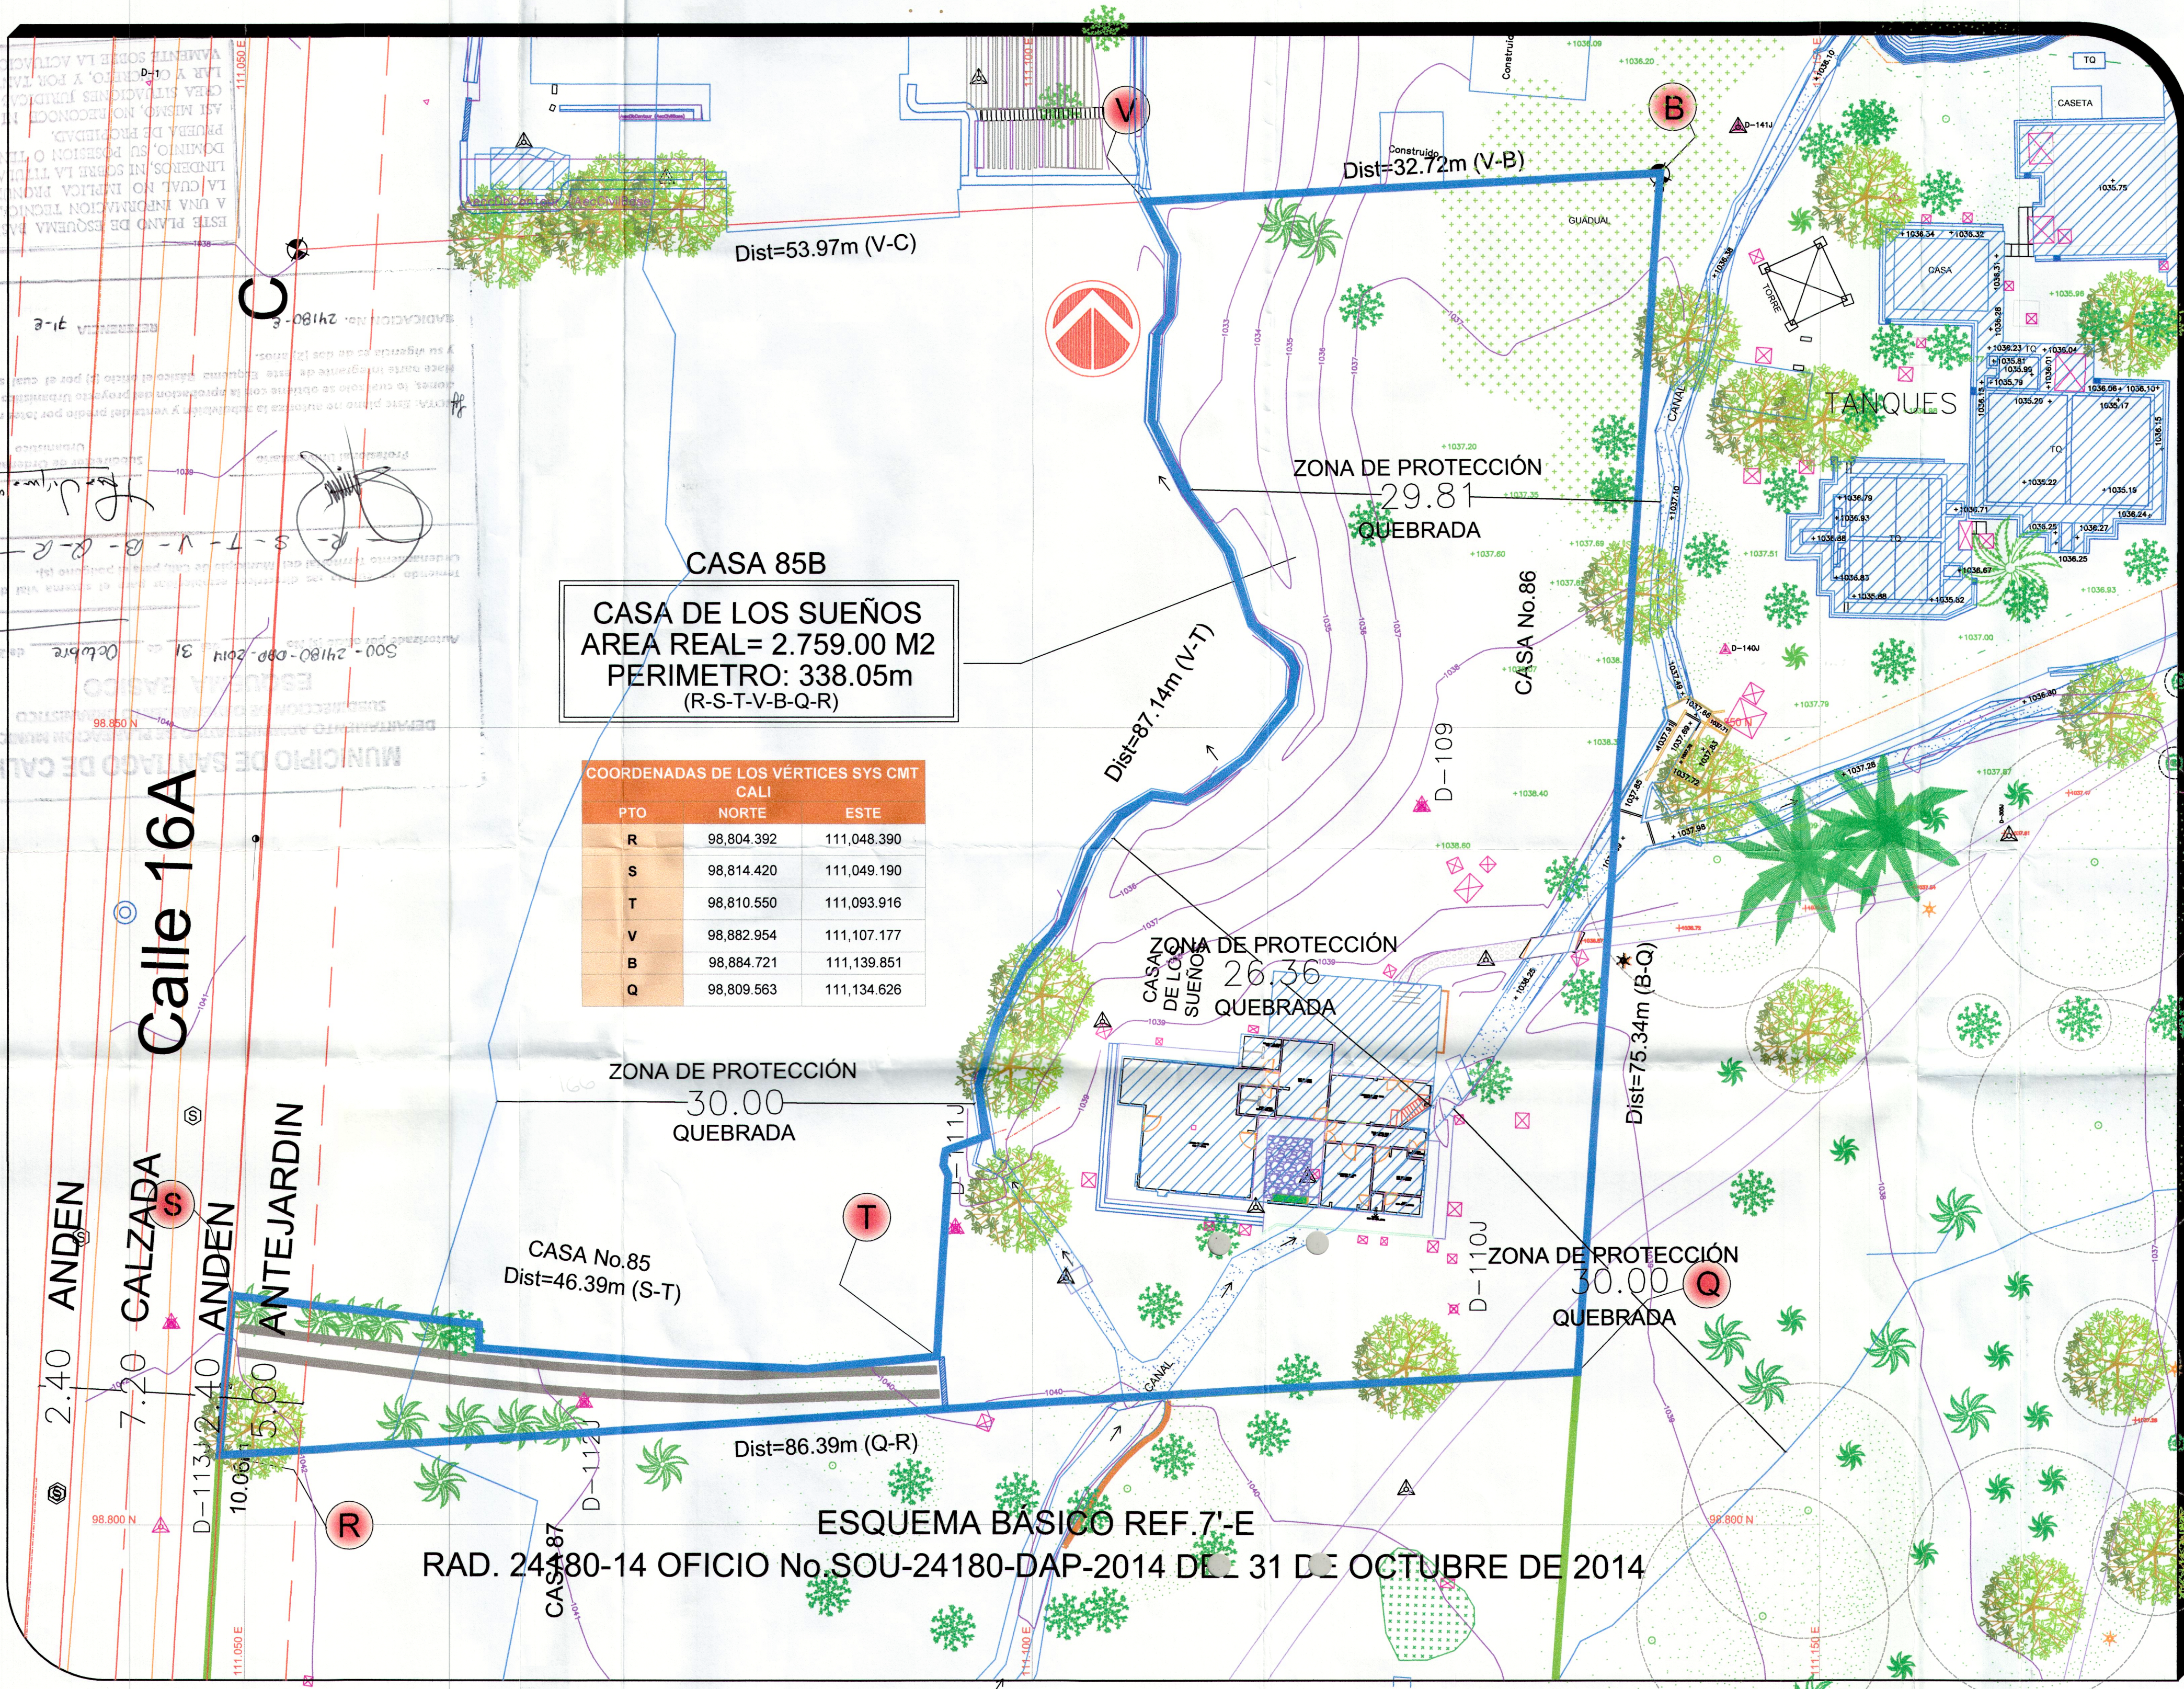

CASA 85B
CASA DE LOS SUEÑOS
AREA REAL= 2.759.00 M2
PERIMETRO: 338.05m
(R-S-T-V-B-Q-R)

COORDENADAS DE LOS VERTICES SYS CMT CALI		
PTO	NORTE	ESTE
R	98,804.392	111,048.390
S	98,814.420	111,049.190
T	98,810.550	111,093.916
V	98,882.954	111,107.177
B	98,884.721	111,139.851
Q	98,809.563	111,134.626

PLANO No: 1/1

ARCHIVO: A&P

Paola A Tabarquino,
Alejandro Ruiz M.
Joel A Ruiz G.
Trabajos Topograficos

SIMBOLOGIA

ARBOL PEQUEÑO

ARBOL MEDIANO

ARBOL GRANDE

PINO

DELTA TOPOGRAFICO

SEÑAL

SEÑAL GAS

POSTE ENERGIA

RETENIDA

POSTE ALUMBRADO

NIVEL

LOCALIZACION GENERAL

Localizacion.JPG

CONTIENE:

LEVANTAMIENTO TOPOGRAFICO

"CASA 85B / SUEÑOS"

Mpio De Cali - Valle del Cauca

PRESENTO:

AREA:

INDICADAS

PROPIETARIO:

U-Javeriana

CALCULO Y DIBUJO:

Joel A Ruiz Gomez,
Paola A. Tabarquino

GRAPHIC SCALE

(IN METERS)

1 : 250

FECHA:

OCT / 2014

PLANO No:

1/1

ARCHIVO:

CASA DE LOS SUEÑOS