MUNICIPIO DE SANTIAGO DE CALI
DEPARTAMENTO ADMINISTRATIVO DE GESTION URBANISTICA
SUBDIRECCION DE ORDENAMIENTO URBANISTICO
ESQUEMA BASICO
Autorizado por SOU-24182-DAP-2014 31 Octubre de 20 14

K2- K3- J3- J2- K2

Profesional Universitario — Subdirector Ordenamiento Urbanístico

NOTA: Este plano no autoriza la subdivisión y venta del predio por lotes al consumidor final, lo cual solo se obtiene con la aprobación del proyecto Urbanístico respectivo. Hace parte integrante de este Esquema Básico el oficio [s] por el cual se autorizó y su vigencia es de dos (2) años.

RADICACION No. 24182-14 REFERENCIA 7'-H.

ESTE PLANO DE ESQUEMA BASICO SOLO CORRESPONDE A UNA INFORMACION TECNICA REFERIDA AL PREDIO, LA CUAL NO IMPLICA PRONUNCIAMIENTO SOBRE SUS LINDEROS, NI SOBRE LA TITULARIDAD DEL DERECHO DE DOMINIO, SU POSESION O TENENCIA, NI CONSTITUYE PRUEBA DE PROPIEDAD. ASI MISMO, NO RECONOCE, NI CREA DERECHOS, NI CREA SITUACIONES JURIDICAS, NI LAR Y CONCRETO, Y NI VAMENTE SOBRE LA ACTUACION ADMINISTRATIVA.

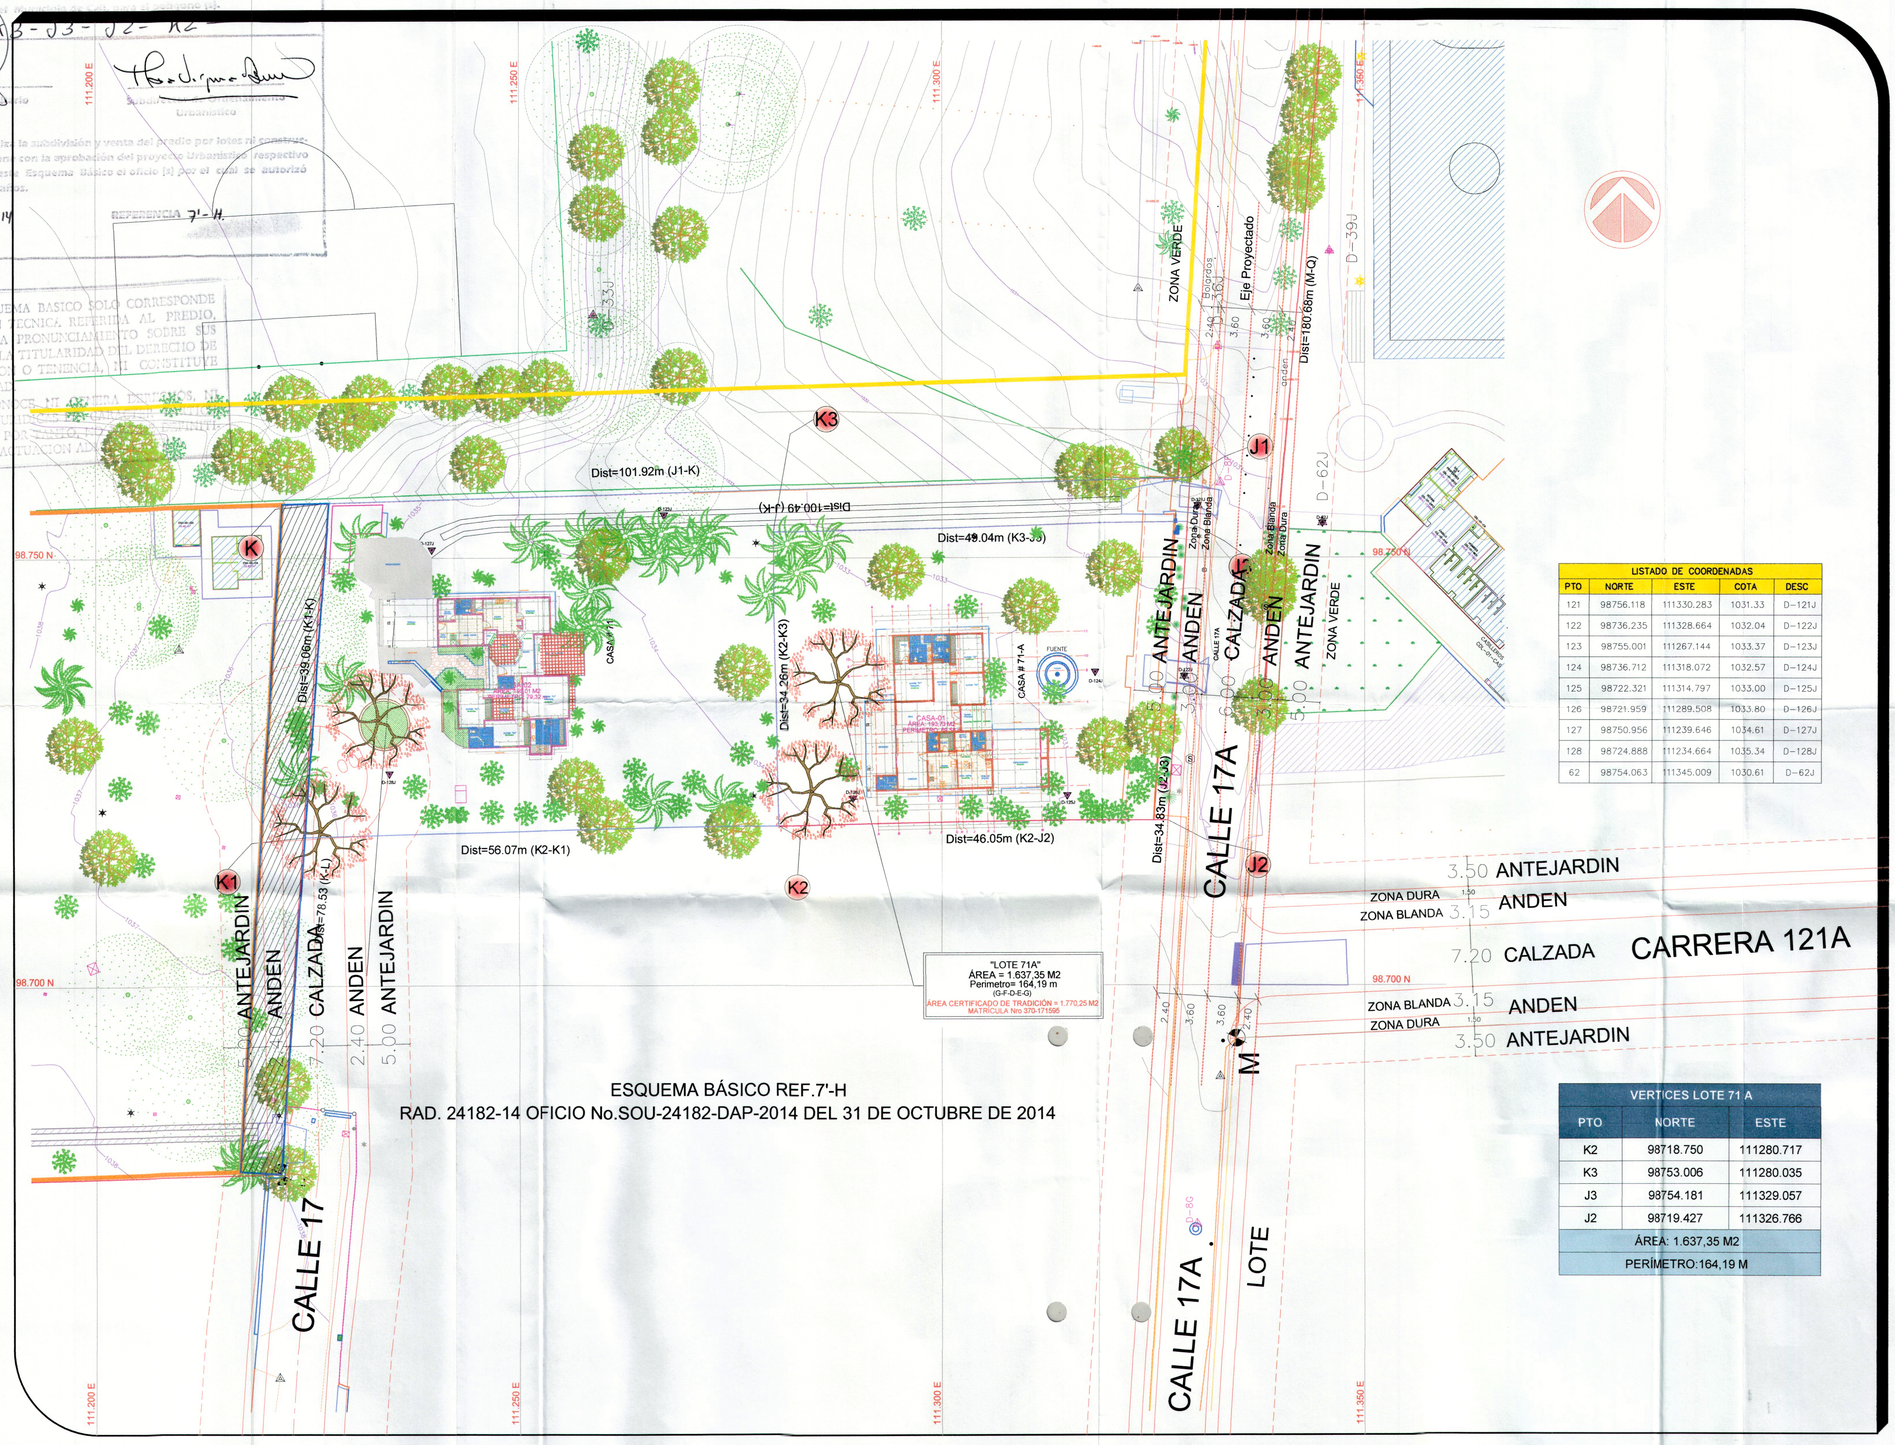

ESQUEMA BÁSICO REF.7'-H
RAD. 24182-14 OFICIO No.SOU-24182-DAP-2014 DEL 31 DE OCTUBRE DE 2014

LISTADO DE COORDENADAS				
PTO	NORTE	ESTE	COTA	DESC
121	98756.118	111330.283	1031.33	D-121J
122	98736.235	111328.664	1032.04	D-122J
123	98755.001	111267.144	1033.37	D-123J
124	98736.712	111318.072	1032.57	D-124J
125	98722.321	111314.797	1033.00	D-125J
126	98721.959	111289.508	1033.80	D-126J
127	98750.956	111239.646	1034.61	D-127J
128	98724.888	111234.664	1035.34	D-128J
62	98754.063	111345.009	1030.61	D-62J

VERTICES LOTE 71 A		
PTO	NORTE	ESTE
K2	98718.750	111280.717
K3	98753.006	111280.035
J3	98754.181	111329.057
J2	98719.427	111326.766
AREA: 1.637,35 M2		
PERIMETRO:164,19 M		

PLANO No: 1/1 ARCHIVO:

Paola A Tabarquino.
Alejandro Ruiz M.
Joel A Ruiz G.
Trabajos Topograficos

SIMBOLOGIA

- ARBOL PEQUEÑO
- ARBOL MEDIANO
- ARBOL GRANDE
- PINO
- DELTA TOPOGRAFICO
- SEÑAL
- SEÑAL GAS
- POSTE ENERGIA
- RETENIDA
- POSTE ALUMBRADO
- NIVEL

LOCALIZACION GENERAL

localizacion.JPG

PTOS TOPOGRAFICOS SYS CMT CALI				
PTO	NORTE	ESTE	COTA	DESC
1	110.868,300	111.028,340	991,600	CMT-158
2	110.994,370	111.215,480	988,690	CMT-157

CONTIENE:
LEVATAMIENTO TOPOGRÁFICO

"LOTES 71A "
Mpio De Cali - Valle del Cauca

PRESENTO:
E:\TRABAJOS AUTOCAD CIVIL 3D 2012\FINCA LOS LAGOS SAMIA ENERO 2012\lej\JRM.jpg

AREA:
INDICADAS

PROPIETARIO:
U-Javeriana

CALCULO Y DIBUJO:
Joel A Ruiz Gomez.
Paola A. Tabarquino

GRAPHIC SCALE
(IN METERS)
1 : 400

FECHA:
OCT / 2014

PLANO No: 1/1
ARCHIVO: CASA 71-71A

131114