MUNICIPIO DE SANTIAGO DE CALI
DEPARTAMENTO ADMINISTRATIVO DE PLANEACION MUNICIPAL
SUBDIRECCION DE ORDENAMIENTO URBANISTICO
ESQUEMA BASICO
SOU-24185-DAP-2014 31 Octubre de 20 14
EB-0157-S6 - Feb. 03/03
W1-W-X-X1-W1
Profesional Universitario
Subdirector de Ordenamiento Urbanístico
NOTA: Este plano no autoriza la subdivisión y venta del predio por lotes ni construcciones, lo cual solo se obtiene con la aprobación del proyecto Urbanístico respectivo. Hace parte integrante de este Esquema Básico el oficio (s) por el cual se autorizó y su vigencia es de dos (2) años.
RADICACION No. 24185/14. REFERENCIA 7'-E

ESTE PLANO DE ESQUEMA BASICO SOLO CORRESPONDE A UNA INFORMACION TECNICA REFERIDA AL PREDIO, LA CUAL NO IMPLICA PRONUNCIAMIENTO SOBRE SUS LINDEROS, NI SOBRE LA TITULARIDAD DEL DERECHO DE DOMINIO, SU POSESION NI CONSTITUYE PRUEBA DE PROPIEDAD. ASI MISMO, NO RECONOCE NI GENERA DERECHOS, NI CREA SITUACIONES JURIDICAS DE CARACTER PARTICULAR Y CONCRETO, Y POR TANTO, NO DECIDE DEFINITIVAMENTE SOBRE LA ACTUACION ADMINISTRATIVA.

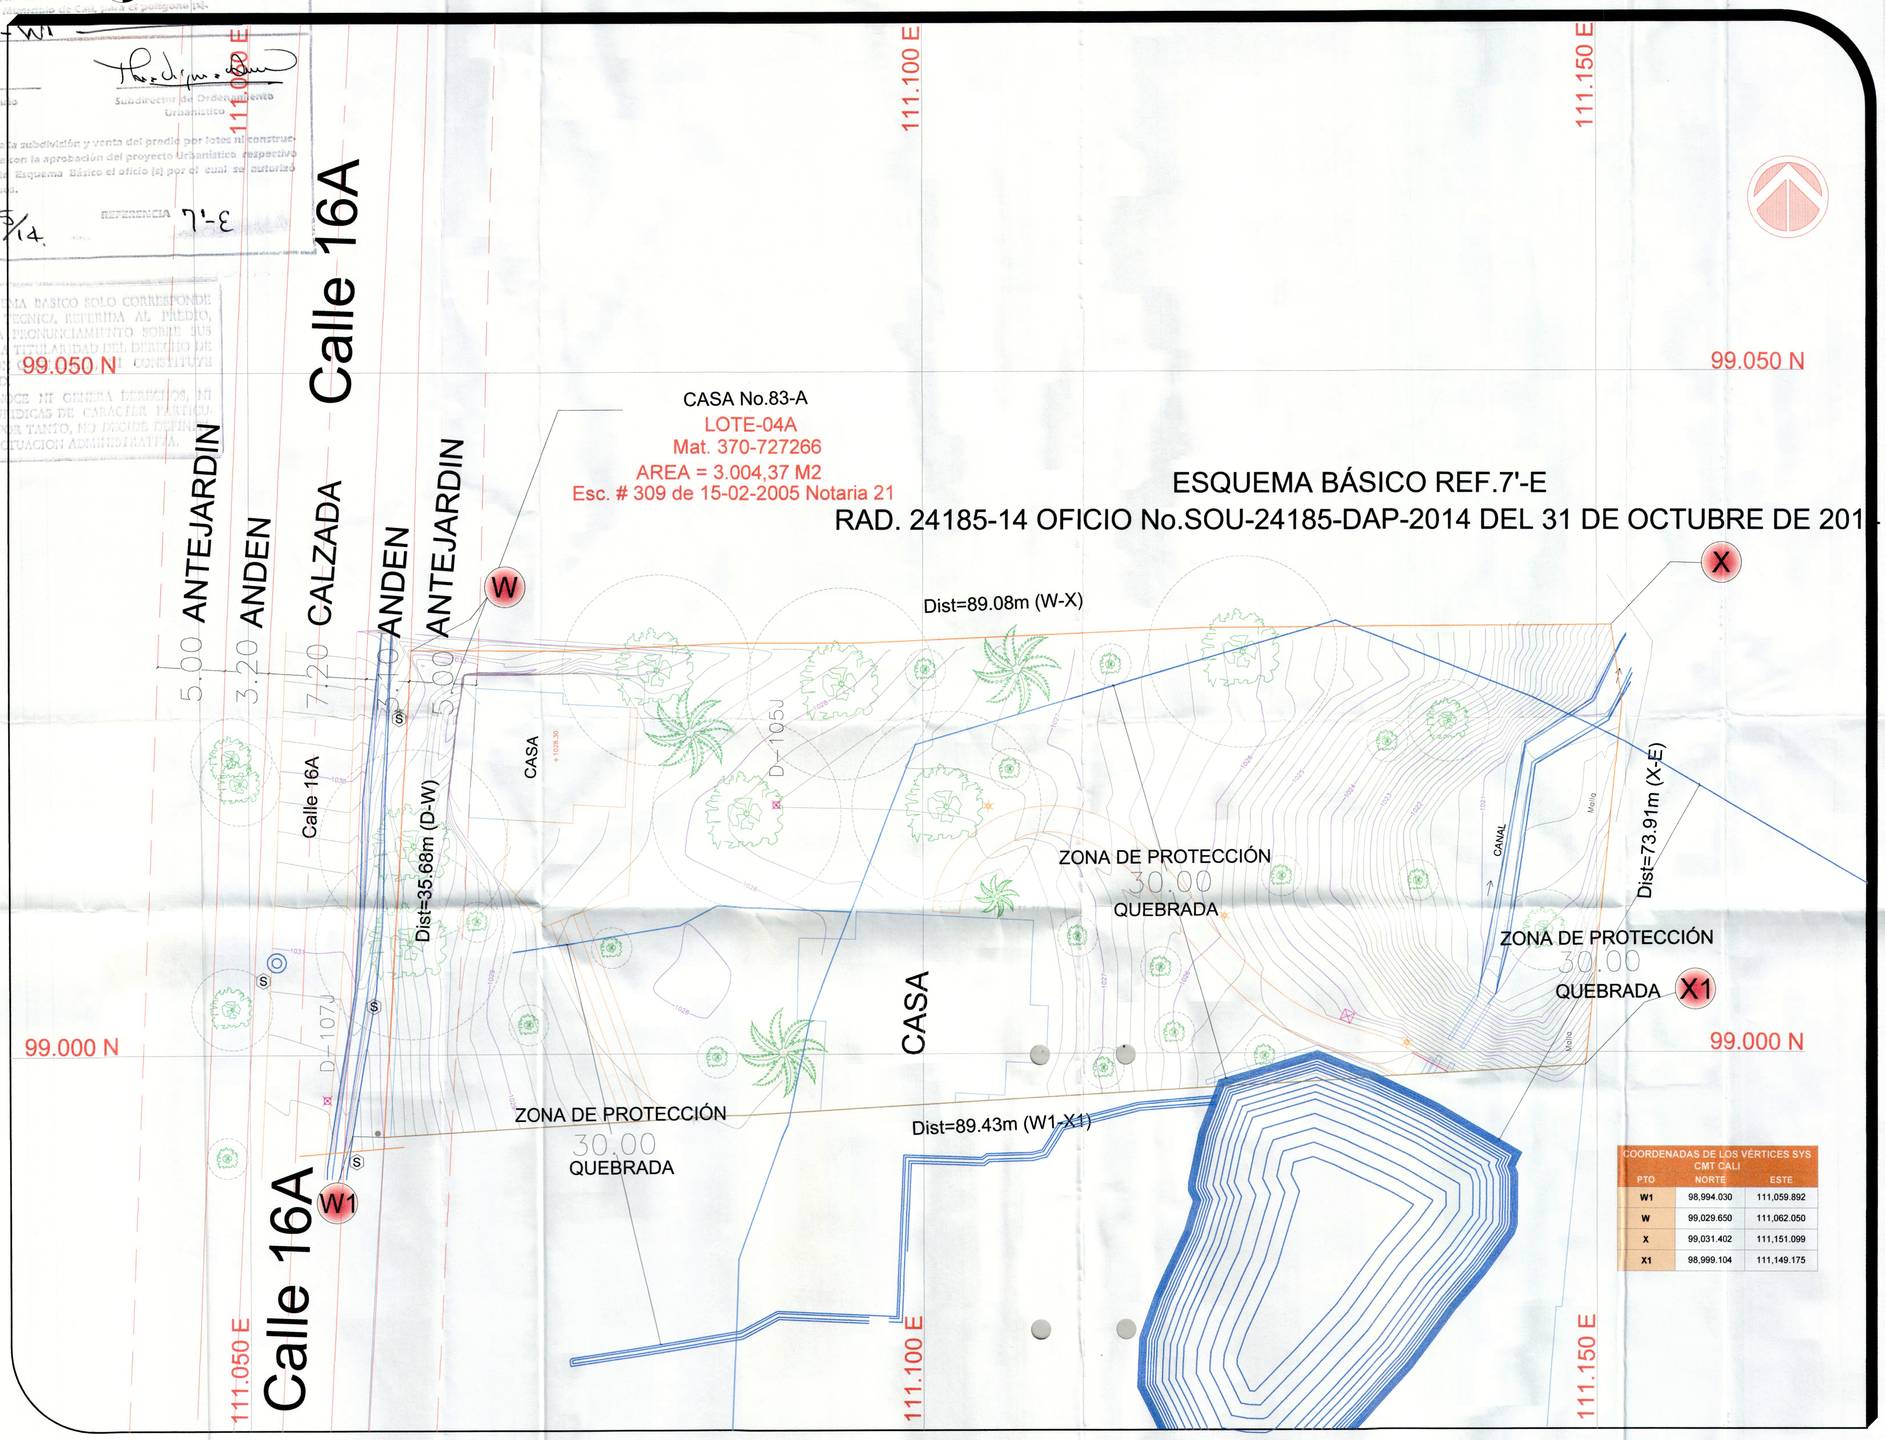

COORDENADAS DE LOS VÉRTICES SYS CMT CALI		
PTO	NORTE	ESTE
W1	98,994.030	111,059.892
W	99,029.650	111,062.050
X	99,031.402	111,151.099
X1	98,999.104	111,149.175

PLANO No: 1/1 ARCHIVO:

Paola A Tabarquino.
Alejandro Ruiz M.
Joel A Ruiz G.
Trabajos Topograficos

SIMBOLOGIA

- ARBOL PEQUEÑO
- ARBOL MEDIANO
- ARBOL GRANDE
- PINO
- DELTA TOPOGRAFICO
- SEÑAL
- SEÑAL GAS
- POSTE ENERGIA
- RETENIDA
- POSTE ALUMBRADO
- NIVEL

LOCALIZACION GENERAL

.\localizacion.JPG

PTOS TOPOGRAFICOS SYS CMT CALI				
PTO	NORTE	ESTE	COTA	DESC
1	110.868,300	111.028,340	991,600	CMT-158
2	110.994,370	111.215,480	988,690	CMT-157

CONTIENE: LEVATAMIENTO TOPOGRÁFICO

"LOTE 04A / CASA-83A "
Mpio De Cali - Valle del Cauca

PRESENTO:

AREA: INDICADAS

PROPIETARIO: U-Javeriana

CALCULO Y DIBUJO: Joel A Ruiz Gomez. Paola A. Tabarquino

GRAPHIC SCALE (IN METERS) 1 : 250

FECHA: OCT / 2014

PLANO No: 1/1 ARCHIVO: CASA-83A.DWG

131114