

SOU-24186-DAP-2014 31 Octubre de 2014
EB-0157-SG- Feb 03/03

D-W1-X1-86-E-D
H. J. Ruiz Gomez
Subdirector Administrativo

ACTA: Este plano no autoriza la subdivisión y venta del predio por estar en construcción. El mismo debe ser aprobado por la aprobación del proyecto Urbanístico respectivo. Este plano integrante de este Esquema Básico el Oficio No. 24186-14 del 31 de octubre de 2014.


RADICACION No. 24186/14 REFERENCIA 7'-E

ESTE PLANO DE ESQUEMA BASICO SOLO CORRESPONDE A UNA INFORMACION TECNICA REFERIDA AL PROYECTO DE LA CUAL NO IMPLICA RENUNCIAMIENTO SOBRE LINDEROS, NI SOBRE LA TITULARIDAD DEL DERECHO DE DOMINIO, SU POSESION O TENENCIA, NI PRUEBA DE PROPIEDAD. ASI MISMO, NO RECONOCE NI GENERA DERECHOS, NI CREA SITUACIONES JURIDICAS DE CARACTER PARTICULAR Y CONCRETO, Y POR TANTO, NO DECIDE DEFINITIVAMENTE SOBRE LA ACCION ADMINISTRATIVA.

5.00 ANTEJARDIN
2.60 ANDEN
7.20 CALZADA
Calle 16A
2.70 ANDEN
5.00 ANTEJARDIN
Dist=40.00m (D-W1)
Dist=89.43m (W1-X1)
Dist=87.73m (D-E)
25.14m (E1-E6)
17.18m
99.000 N
98.950 N
111.100 E
111.150 E

CASA No.83-B
LOTE-04B
Mat. 370-727267
AREA = 3.501,05 M2
ESQUEMA BASICO REF.7'-E
RAD. 24186-14 OFICIO No.SOU-24186-DAP-2014 DEL 31 DE OCTUBRE DE 2014

131114

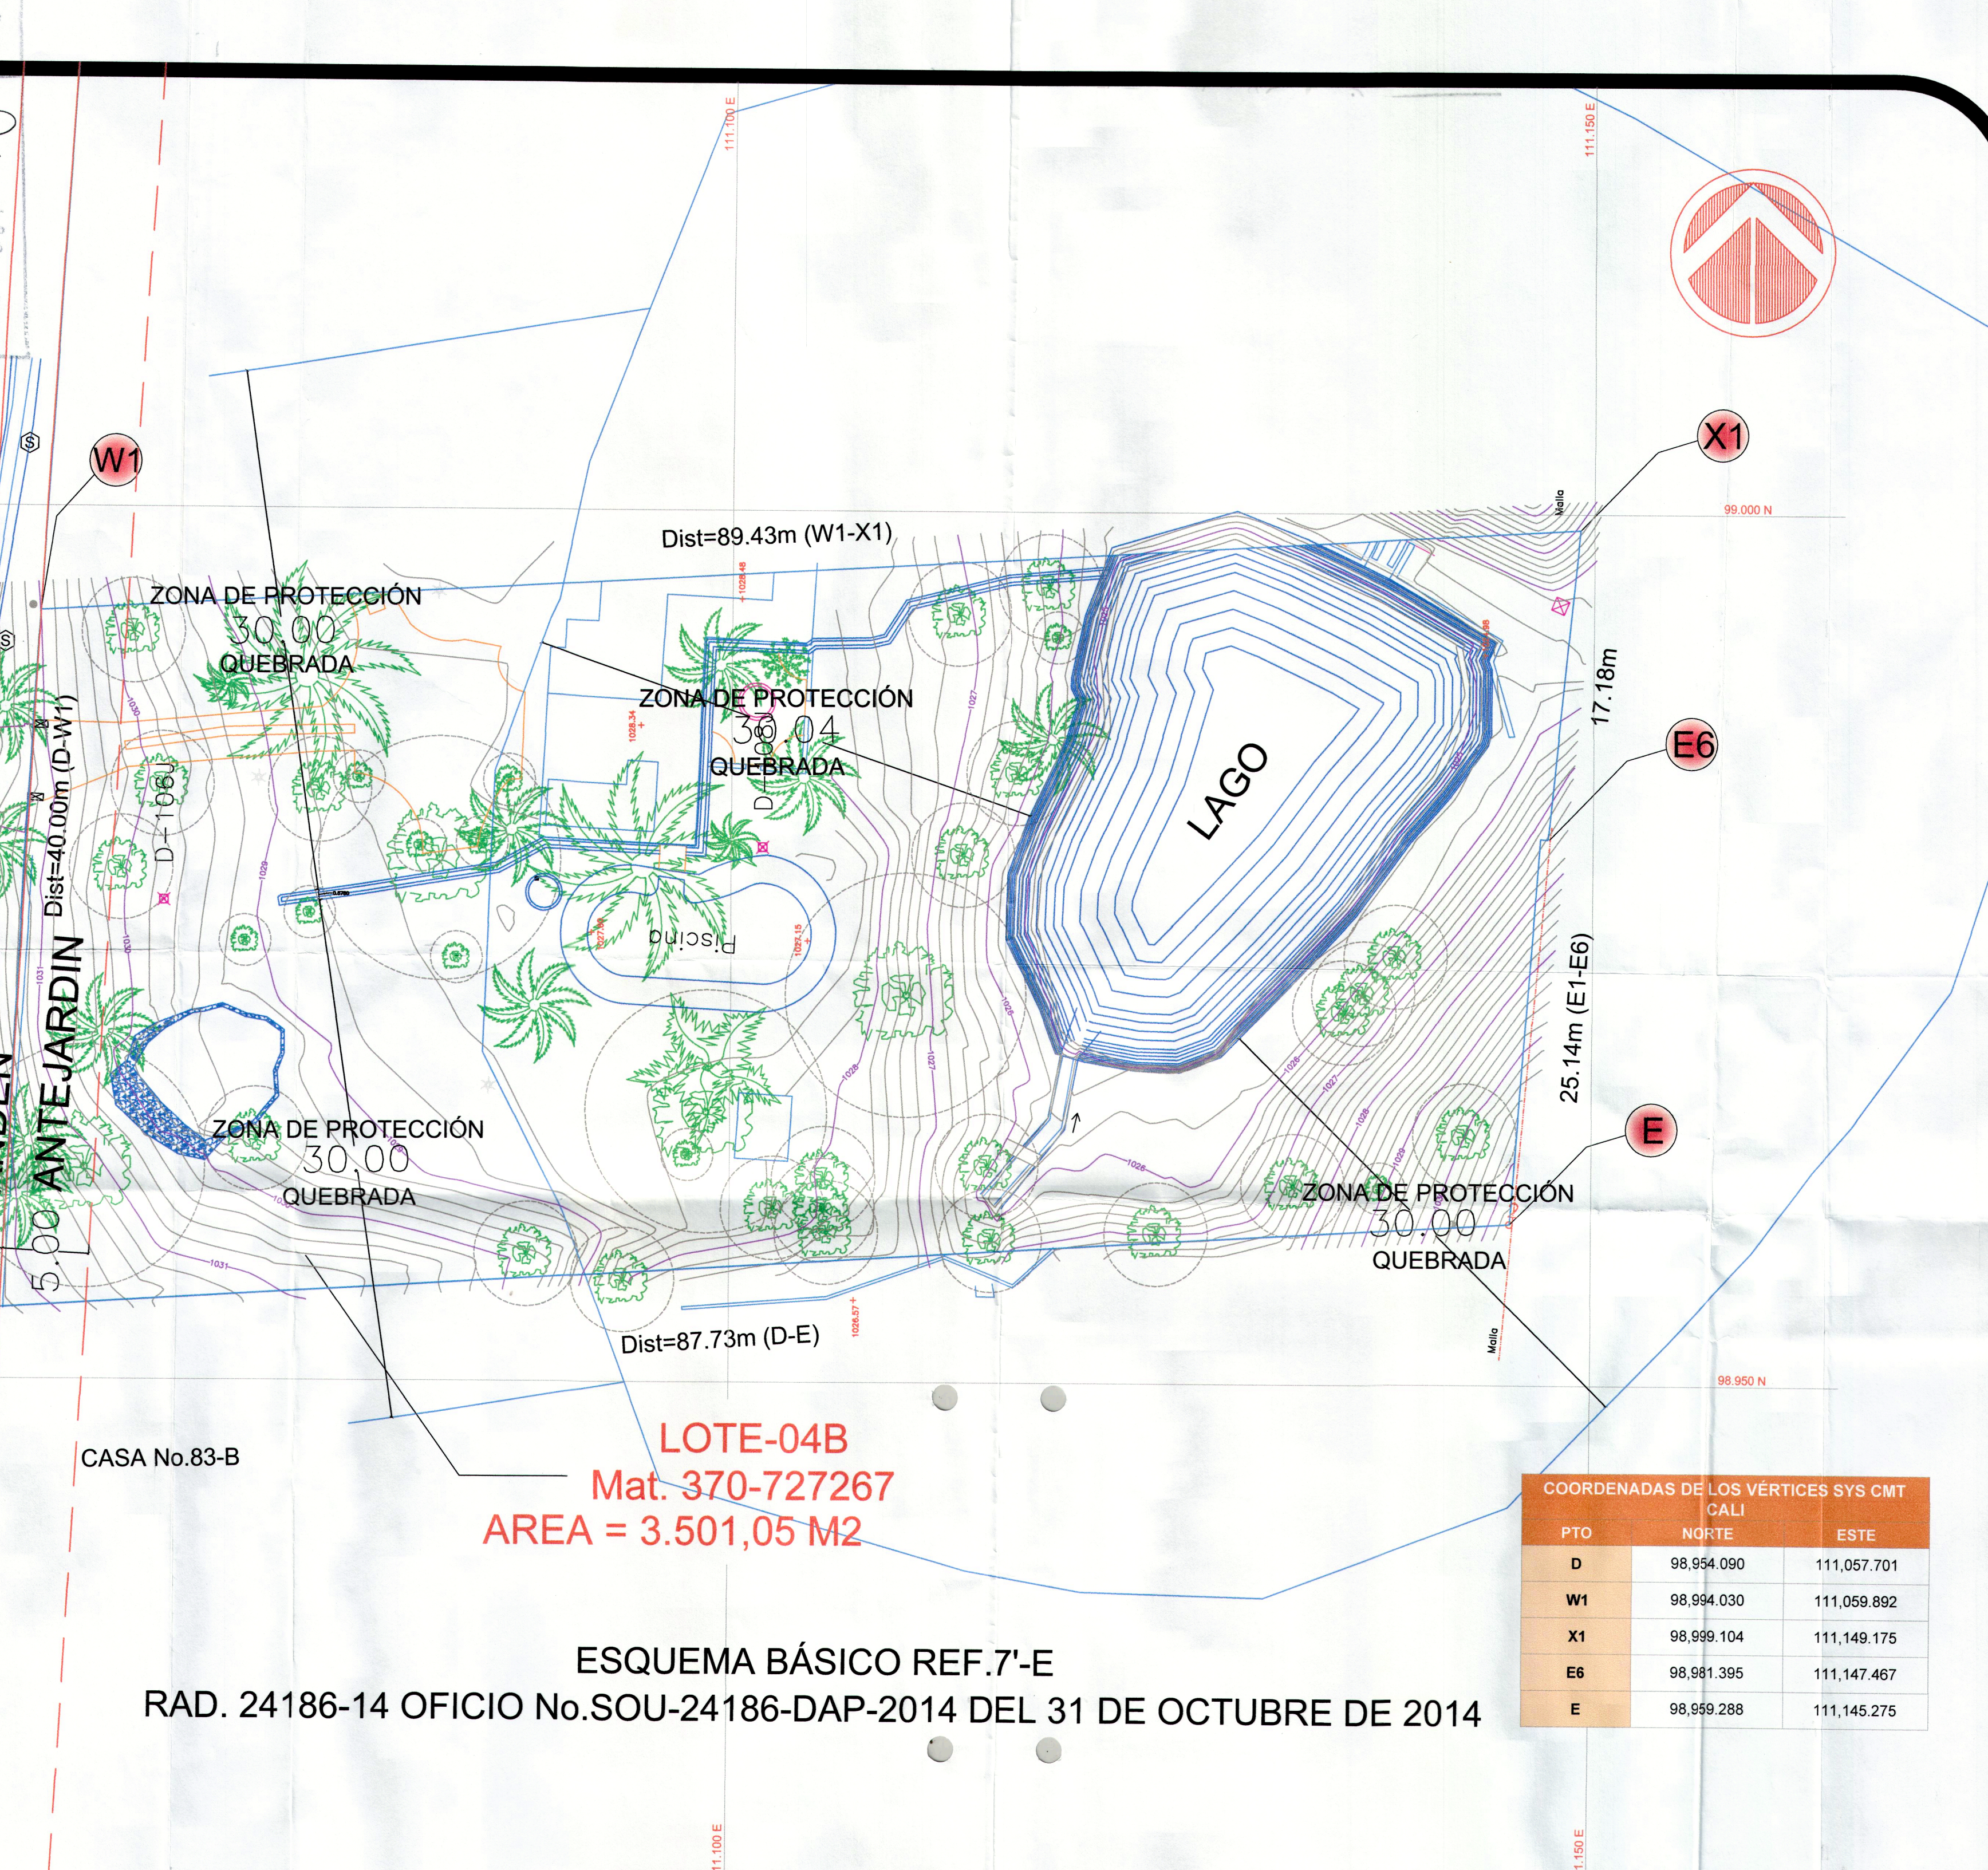

COORDENADAS DE LOS VERTICES SYS CMT CALI		
PTO	NORTE	ESTE
D	98,954.090	111,057.701
W1	98,994.030	111,059.892
X1	98,999.104	111,149.175
E6	98,981.395	111,147.467
E	98,959.288	111,145.275

ARCHIVO: 1/1

PLANO No: 1/1

A&P

Paola A Tabarquino,
Alejandro Ruiz M.,
Joel A Ruiz G.
Trabajos Topograficos

SIMBOLOGIA

ARBOL PEQUEÑO

ARBOL MEDIANO

ARBOL GRANDE

PINO

DELTA TOPOGRAFICO

SEÑAL

SEÑAL GAS

POSTE ENERGIA

RETENIDA

POSTE ALUMBRADO

NIVEL

LOCALIZACION GENERAL

Localizacion.JPG

PTOS TOPOGRAFICOS SYS CMT CALI

PTO	NORTE	ESTE	COTA	DESC
1	110,868,300	111,028,340	991,600	CMT-158
2	110,994,370	111,215,480	988,690	CMT-157

CONTIENE:

LEVATAMIENTO TOPOGRAFICO

"LOTE 04B / CASA 83B"

Mpio De Cali - Valle del Cauca

PRESENTO:

El Territorio Alzado Del 30 Septiembre Los Lotes Delineados 2012-04-09-09

AREA:

INDICADAS

PROPIETARIO:

U-Javeriana

CALCULO Y DIBUJO:

Joel A Ruiz Gomez,
Paola A. Tabarquino

GRAPHIC SCALE

(IN METERS)

1 : 250

FECHA:

OCT/ 2014

PLANO No:

1/1

ARCHIVO:

CASA-83B.DWG