ESQUEMA BÁSICO SOU–242–DAP–2015
DE MARZO 04 DE 2014
REFERENCIA: 23 – F

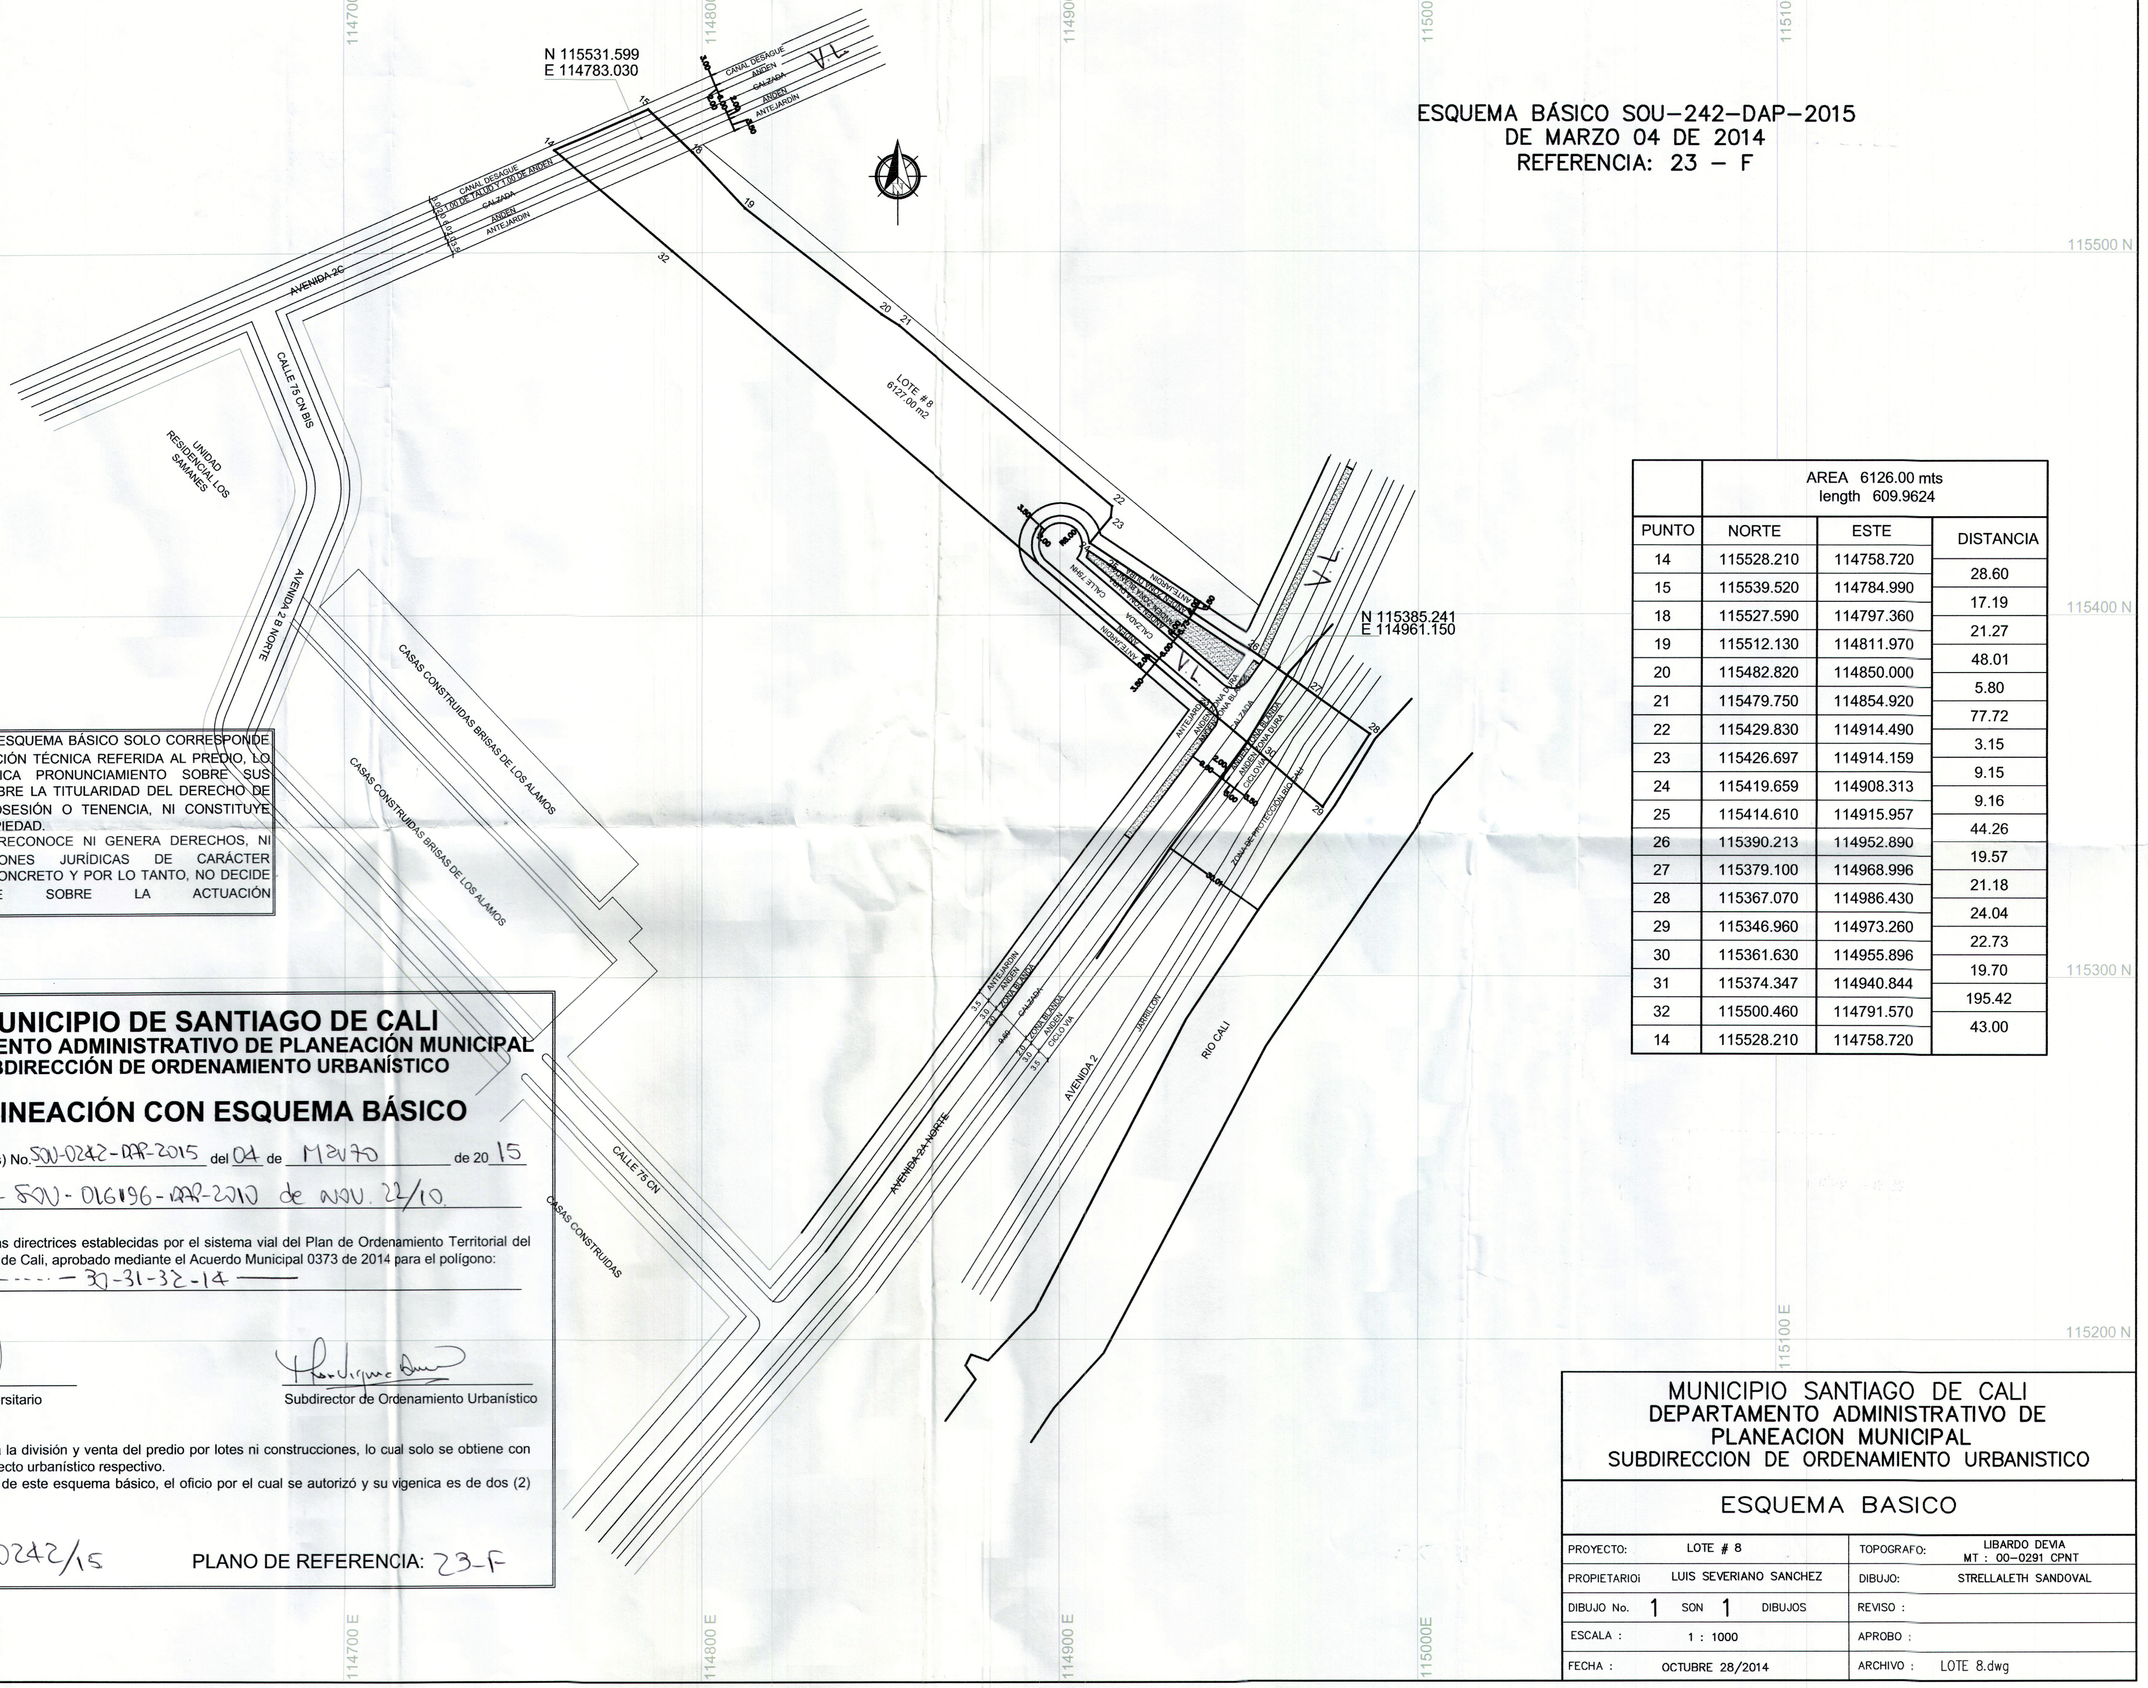

	AREA 6126.00 mts length 609.9624		
PUNTO	NORTE	ESTE	DISTANCIA
14	115528.210	114758.720	28.60
15	115539.520	114784.990	17.19
18	115527.590	114797.360	21.27
19	115512.130	114811.970	48.01
20	115482.820	114850.000	5.80
21	115479.750	114854.920	77.72
22	115429.830	114914.490	3.15
23	115426.697	114914.159	9.15
24	115419.659	114908.313	9.16
25	115414.610	114915.957	44.26
26	115390.213	114952.890	19.57
27	115379.100	114968.996	21.18
28	115367.070	114986.430	24.04
29	115346.960	114973.260	22.73
30	115361.630	114955.896	19.70
31	115374.347	114940.844	195.42
32	115500.460	114791.570	43.00
14	115528.210	114758.720	

ESTE PLANO DE ESQUEMA BÁSICO SOLO CORRESPONDE A UNA INFORMACIÓN TÉCNICA REFERIDA AL PREDIO, LO CUAL NO IMPLICA PRONUNCIAMIENTO SOBRE SUS LINDEROS NI SOBRE LA TITULARIDAD DEL DERECHO DE DOMINIO, SU POSESIÓN O TENENCIA, NI CONSTITUYE PRUEBA DE PROPIEDAD.
ASI MISMO NO RECONOCE NI GENERA DERECHOS, NI CREA SITUACIONES JURÍDICAS DE CARÁCTER PARTICULAR Y CONCRETO Y POR LO TANTO, NO DECIDE DEFINITIVAMENTE SOBRE LA ACTUACIÓN ADMINISTRATIVA.

MUNICIPIO DE SANTIAGO DE CALI
DEPARTAMENTO ADMINISTRATIVO DE PLANEACIÓN MUNICIPAL
SUBDIRECCIÓN DE ORDENAMIENTO URBANÍSTICO

DELINEACIÓN CON ESQUEMA BÁSICO

Autorizado por oficio(s) No. SOU-0242-DAP-2015 del 04 de MARZO de 2015

Antecedentes: EB-SOU-016196-DAP-2010 de NOV. 22/10

Teniendo en cuenta las directrices establecidas por el sistema vial del Plan de Ordenamiento Territorial del Municipio de Santiago de Cali, aprobado mediante el Acuerdo Municipal 0373 de 2014 para el polígono:

14-15-16 ---- 30-31-32-14

Profesional Universitario

Subdirector de Ordenamiento Urbanístico

Este plano no autoriza la división y venta del predio por lotes ni construcciones, lo cual solo se obtiene con la aprobación del proyecto urbanístico respectivo.
Hace parte Integrante de este esquema básico, el oficio por el cual se autorizó y su vigenica es de dos (2) años.

RADICACIÓN: 0242/15 PLANO DE REFERENCIA: 23-F

MUNICIPIO SANTIAGO DE CALI
DEPARTAMENTO ADMINISTRATIVO DE
PLANEACION MUNICIPAL
SUBDIRECCION DE ORDENAMIENTO URBANISTICO

ESQUEMA BASICO

PROYECTO:	LOTE # 8	TOPOGRAFO:	LIBARDO DEVIA MT : 00–0291 CPNT
PROPIETARIOi	LUIS SEVERIANO SANCHEZ	DIBUJO:	STRELLALETH SANDOVAL
DIBUJO No.	1 SON 1 DIBUJOS	REVISO :	
ESCALA :	1 : 1000	APROBO :	
FECHA :	OCTUBRE 28/2014	ARCHIVO :	LOTE 8.dwg