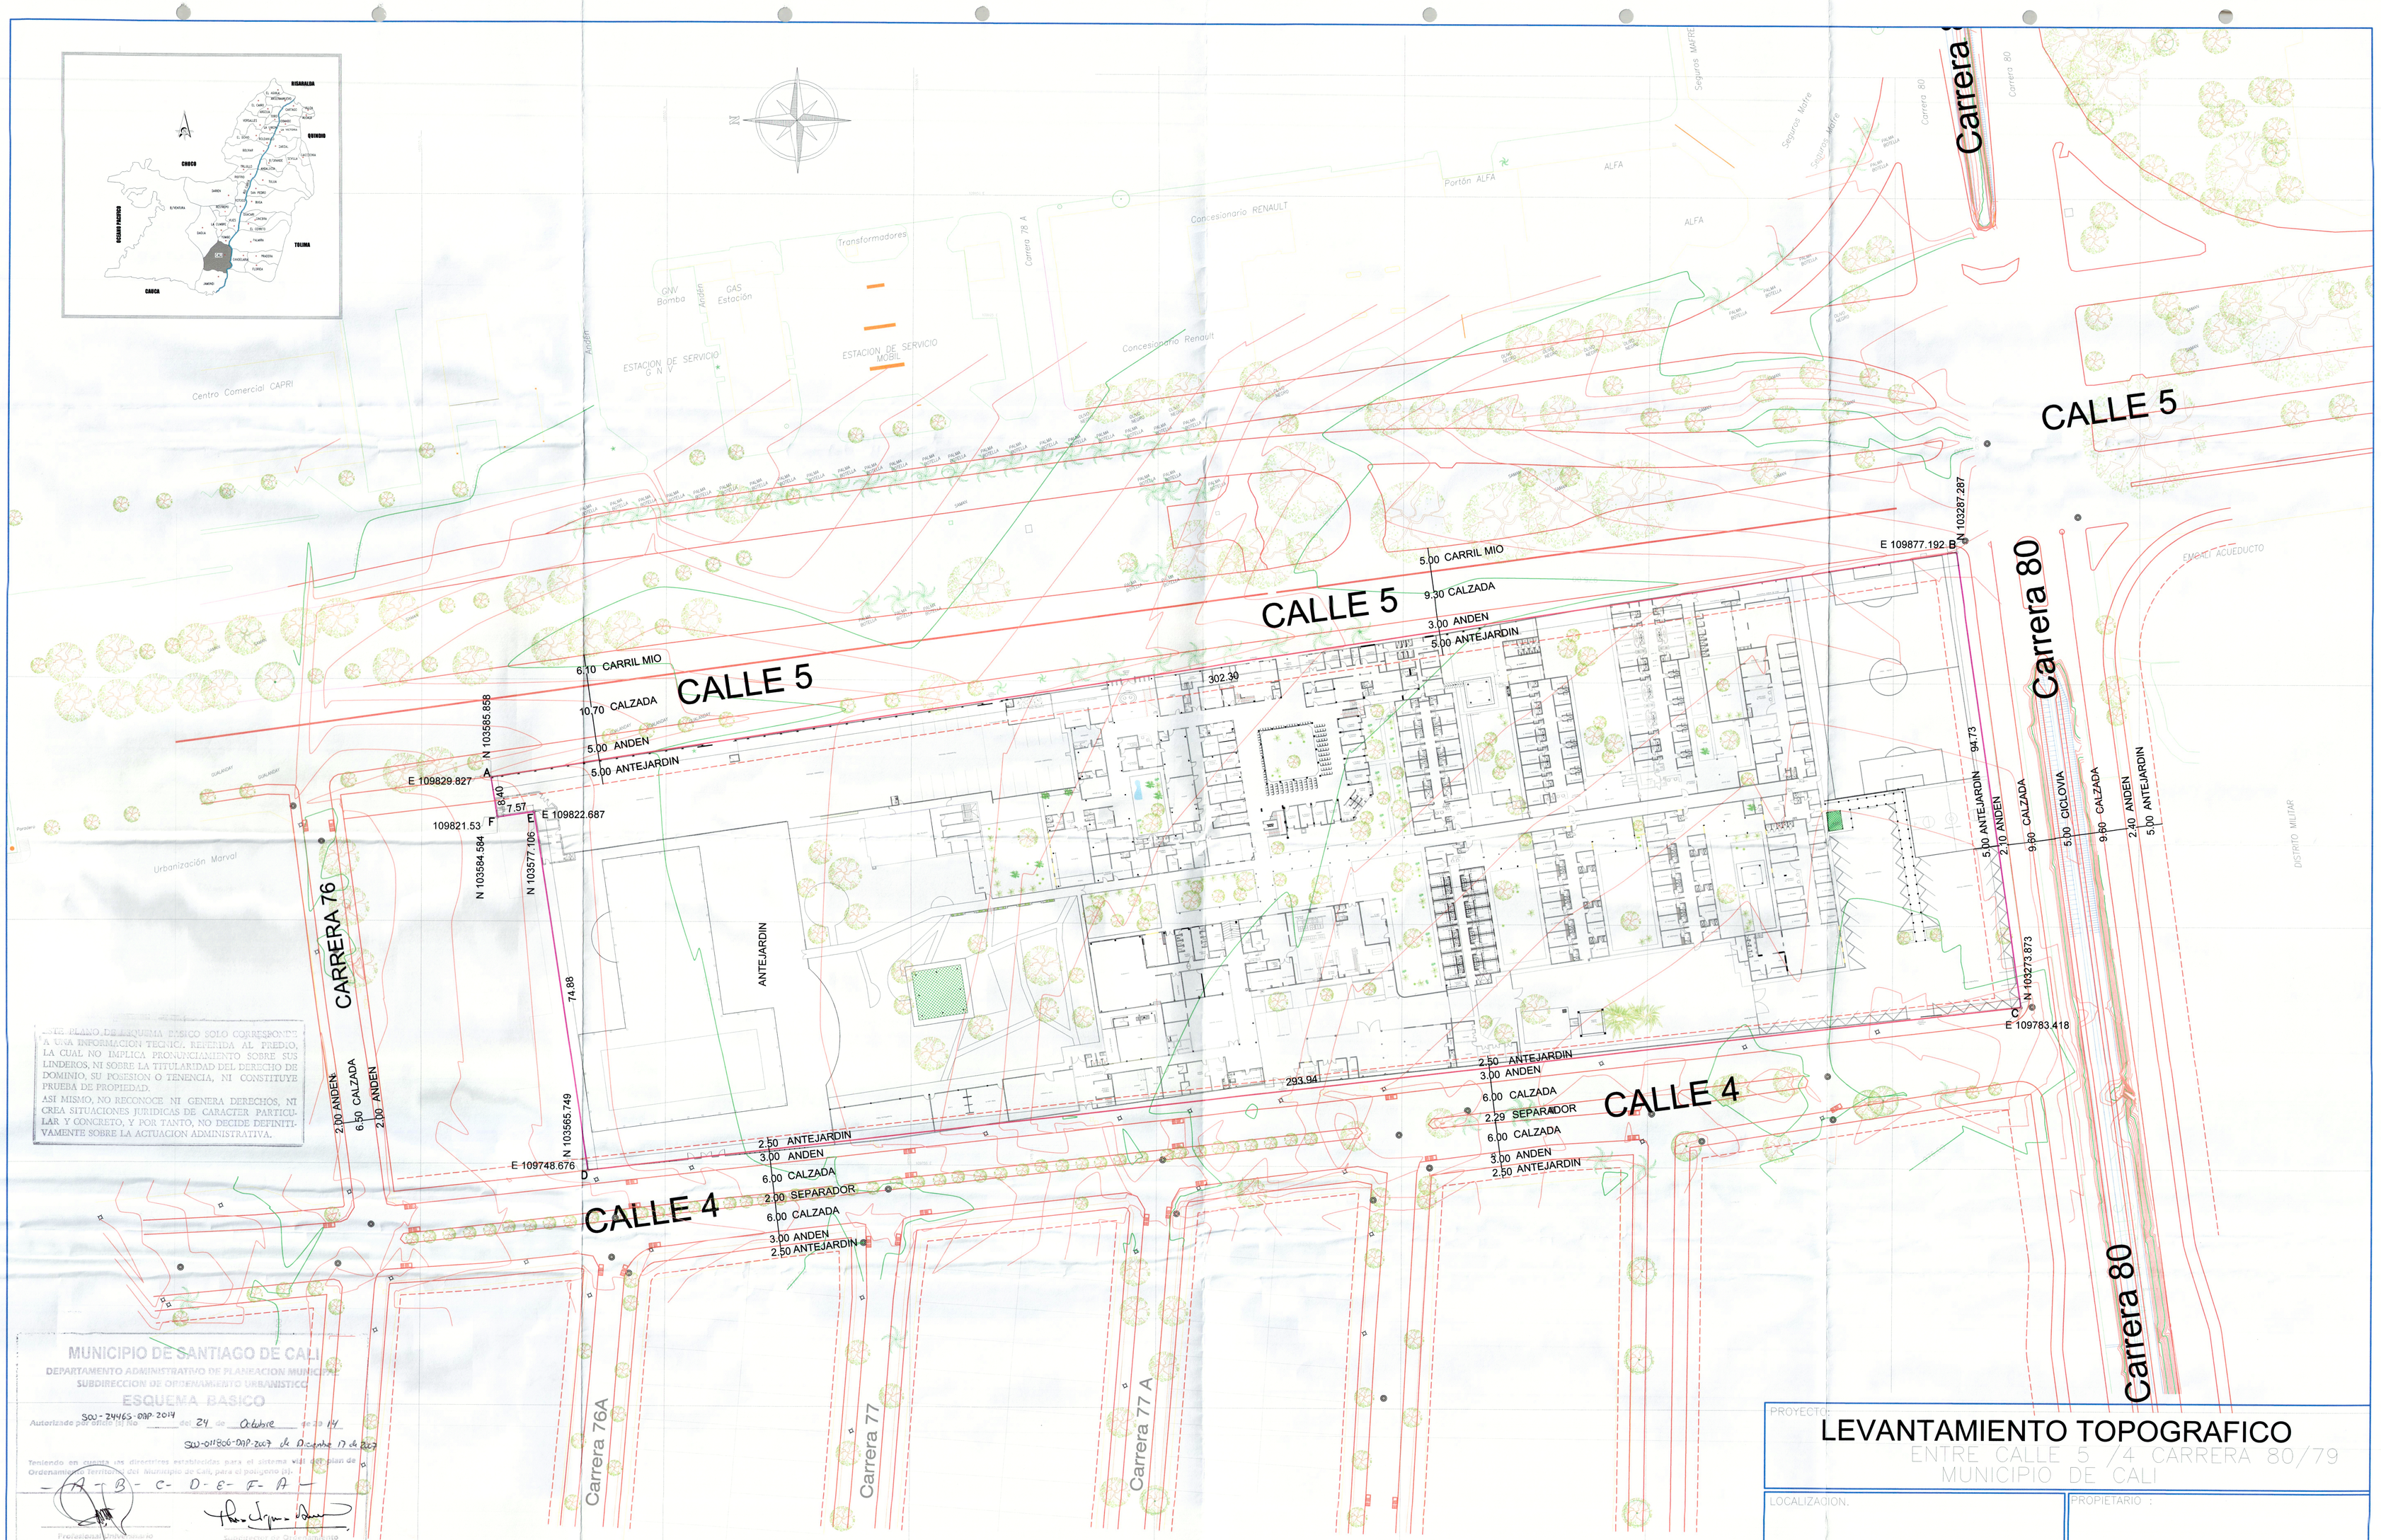

ESQUEMA BÁSICO REF. 2-G

RAD. 24465-14 OFICIO No.SOU-24465-DAP-2014 DEL 24 DE OCTUBRE DE 2014

PROYECTO:

LEVANTAMIENTO TOPOGRAFICO

ENTRE CALLE 5 /4 CARRERA 80/79

MUNICIPIO DE CALI

LOCALIZACION:	PROPIETARIO :
LEVANTO Y CALCULO: Ing.CARLOS F. CAMPO DUQUE – T.P.6328 COPNIA	DIBUJO :
AREA TOTAL:	ESCALA. 1:500 / PLANO. 1 DE 1
CONTENIDO: LEVANTAMIENTO PLANIMETRICO	FECHA. DICIEMBRE DEL 2013 / CAD.