


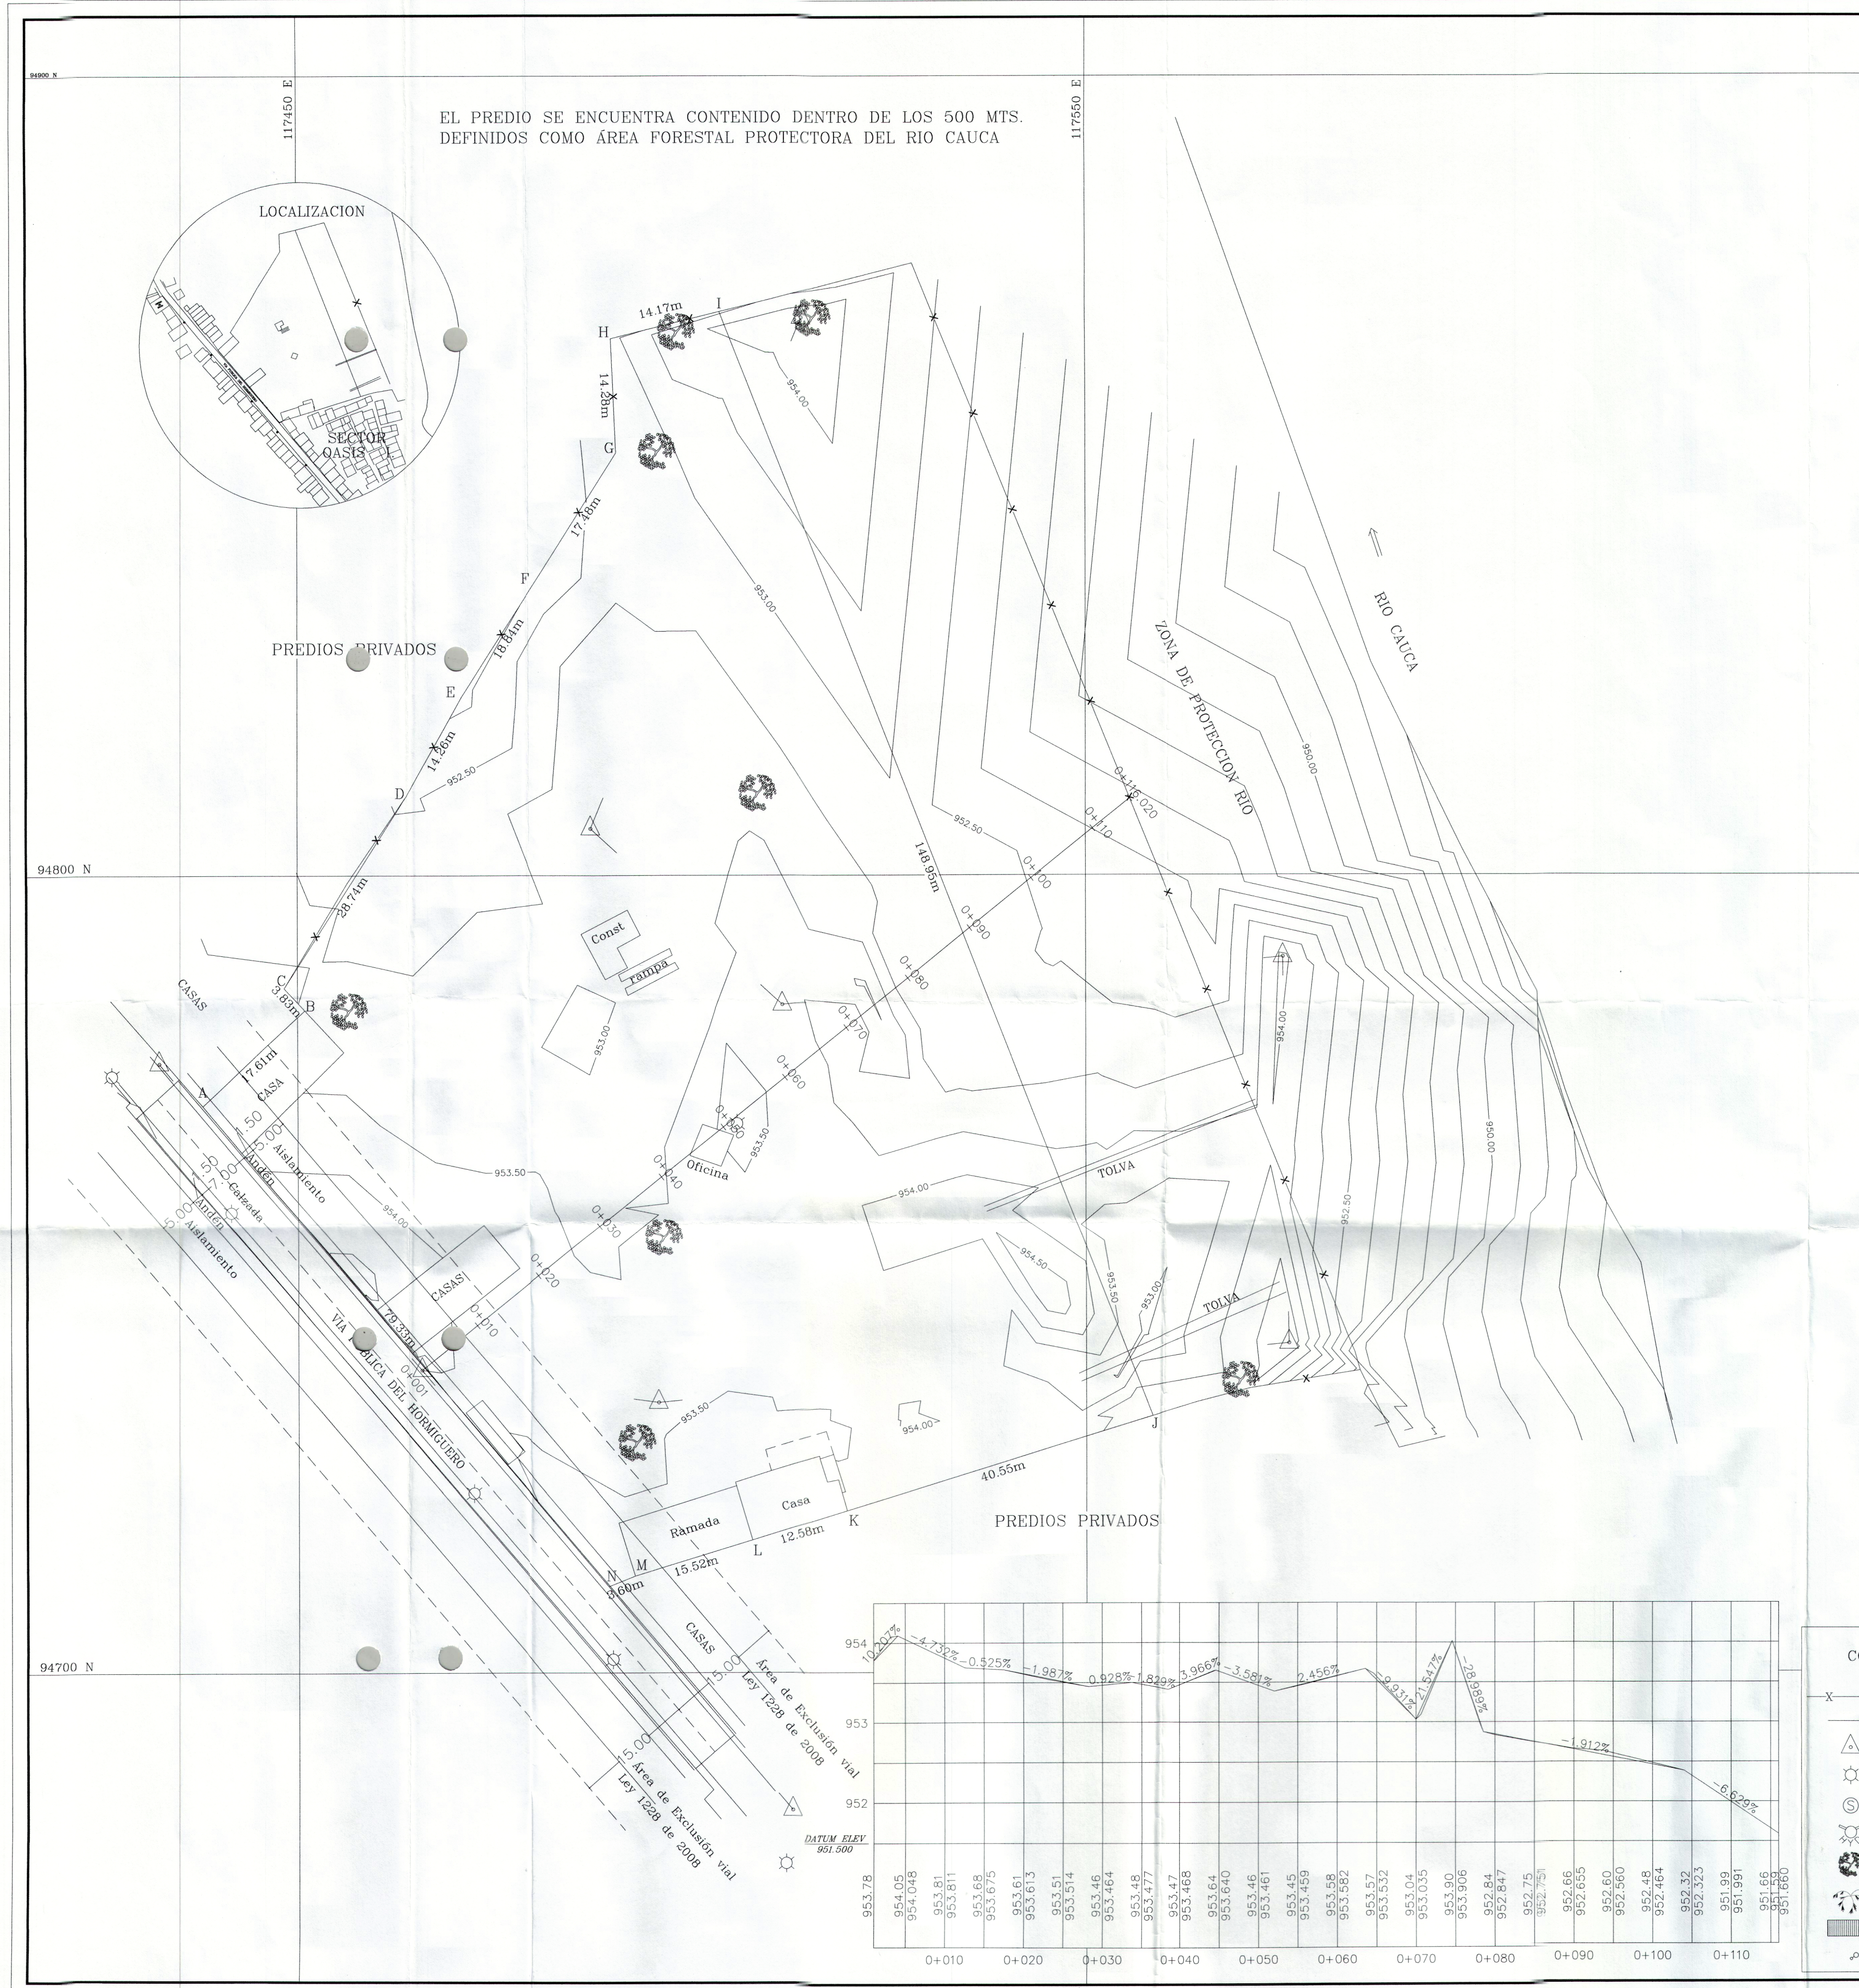

EL PREDIO SE ENCUENTRA CONTENIDO DENTRO DE LOS 500 MTS. DEFINIDOS COMO AREA FORESTAL PROTECTORA DEL RIO CAUCA

LOCALIZACION

SECTOR QASIS

PREDIOS PRIVADOS

PREDIOS PRIVADOS

SW-24643-DAP-2014 04 Noviembre 14

A-B-C-N-L-M-N-A  
Hormiguero


24643/14  
Zona Dnel. Hormiguero

ESTE PLANO DE ESQUEMA BASICO SOLO CORRESPONDE A UNA INFORMACION TECNICA REFERIDA AL PREDIO, LA CUAL NO IMPLICA PRONUNCIAMIENTO SOBRE SUS LINDEROS, NI SOBRE LA TITULARIDAD DEL DERECHO DE DOMINIO, SU POSICION O TENENCIA, NI CONSTITUYE PRUEBA DE PROPIEDAD. ASI MISMO, NO RECONOCE NI GENERA DERECHOS, NI CREA SITUACIONES JUDICIALES DE CARACTER PARTICULAR Y CONCRETO, Y POR TANTO, NO DECIDE DEFINITIVAMENTE SOBRE LA ACCION ADMINISTRATIVA.

| COORDENADAS PREDIO GLOBAL |              |                    |         |
|---------------------------|--------------|--------------------|---------|
| PUNTO                     | ESTE         | NORTE              | DIST.   |
| A                         | X=117437.938 | Y=94771.180        | 17.61m  |
| B                         | X=117450.936 | Y=94783.058        | 3.83m   |
| C                         | X=117448.320 | Y=94785.854        | 28.74m  |
| D                         | X=117463.907 | Y=94810.005        | 14.26m  |
| E                         | X=117470.906 | Y=94822.431        | 18.84m  |
| F                         | X=117481.121 | Y=94838.257        | 17.48m  |
| G                         | X=117490.549 | Y=94852.977        | 14.28m  |
| H                         | X=117489.930 | Y=94867.248        | 14.17m  |
| I                         | X=117503.698 | Y=94870.586        | 148.95m |
| J                         | X=117558.457 | Y=94732.070        | 40.55m  |
| K                         | X=117519.669 | Y=94720.262        | 12.58m  |
| L                         | X=117507.632 | Y=94716.598        | 15.52m  |
| M                         | X=117492.774 | Y=94712.109        | 3.60m   |
| N                         | X=117489.410 | Y=94710.812        | 79.33m  |
| A                         | X=117437.938 | Y=94771.180        |         |
| AREA: 10000.00m²          |              | PERIMETRO: 429.75m |         |

CONVENCIONES

- X Linder Actual
- Linder Area Titulo
- △ Estación de Topografía
- ☆ Poste
- ⊙ Cámara Acue/Alc
- ⊕ Hidrante
- 🌳 Árbol
- 🌴 Palma
- Sumidero
- ⦿ Luminaria

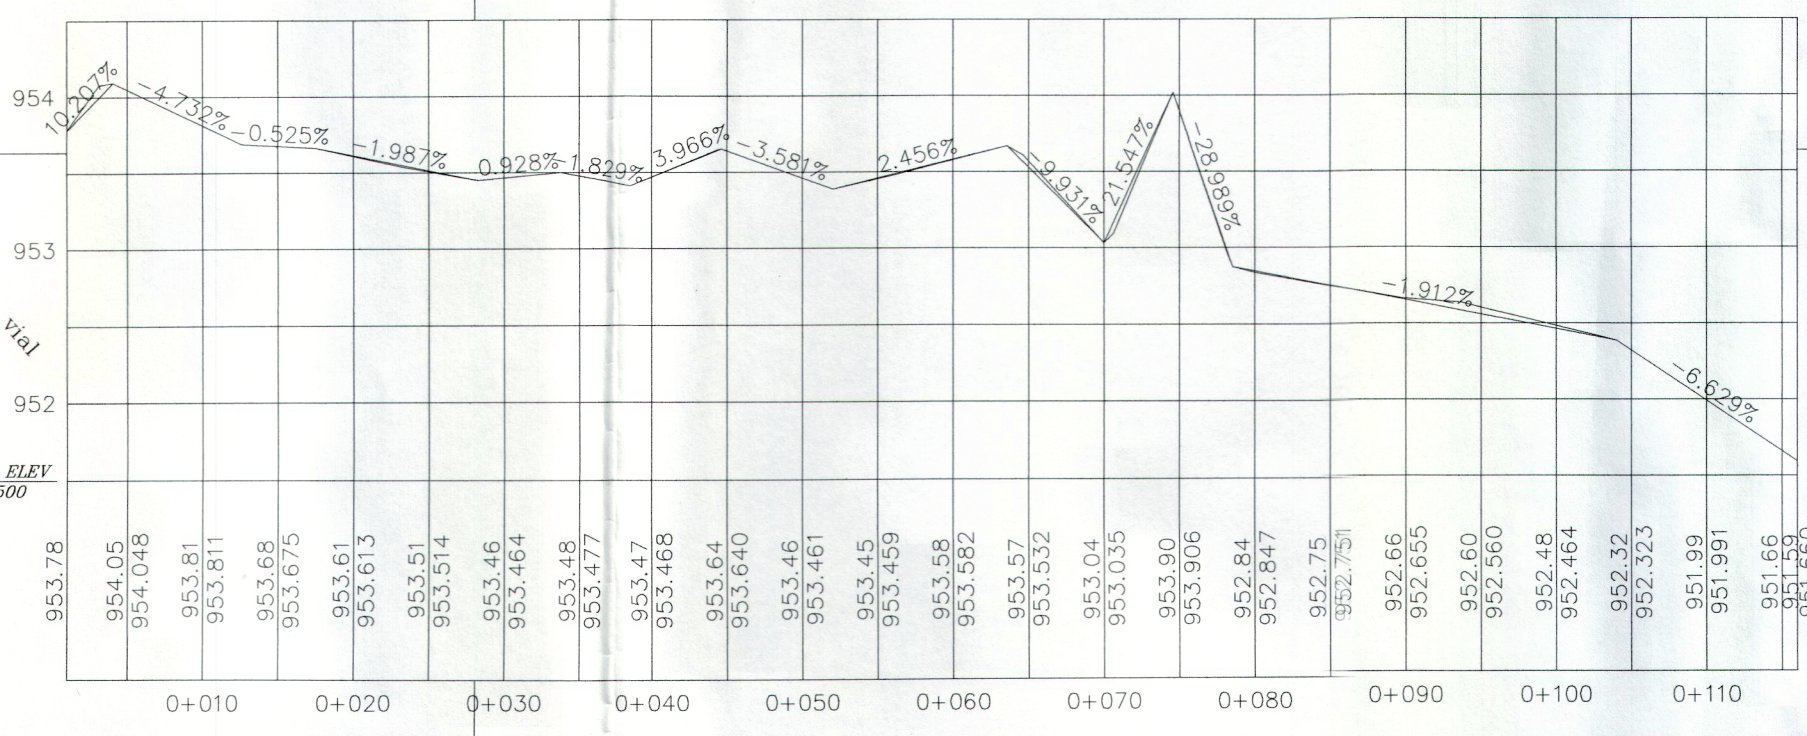

|                             |  |                                                              |  |
|-----------------------------|--|--------------------------------------------------------------|--|
| PROYECTO:                   |  | LEVANTAMIENTO PLANIMETRICO                                   |  |
| LOCALIZACION:               |  | Municipio: SANTIAGO DE CALI<br>Departamento: VALLE DEL CAUCA |  |
| CORREGIMIENTO EL HORMIGUERO |  | PROPIETARIO:<br>DRAGADOS RESTREPO Y CIA LTDA.                |  |
| CONTIENE:                   |  | PLANO TOPOGRAFICO<br>SISTEMA DE COORDENADAS CMT              |  |
| AREA:                       |  | 10000.00 m²                                                  |  |
| LEVANTO:                    |  | ARCHIVO:<br>draga_hormi.dwg                                  |  |
| MSVP<br>LIC 01-0666         |  | ESCALA:<br>1:500                                             |  |
| CALCULO:<br>MSVP            |  | FECHA:<br>Abr/2014                                           |  |
| REVISO:                     |  | PLANO:<br>1/1                                                |  |

200114