


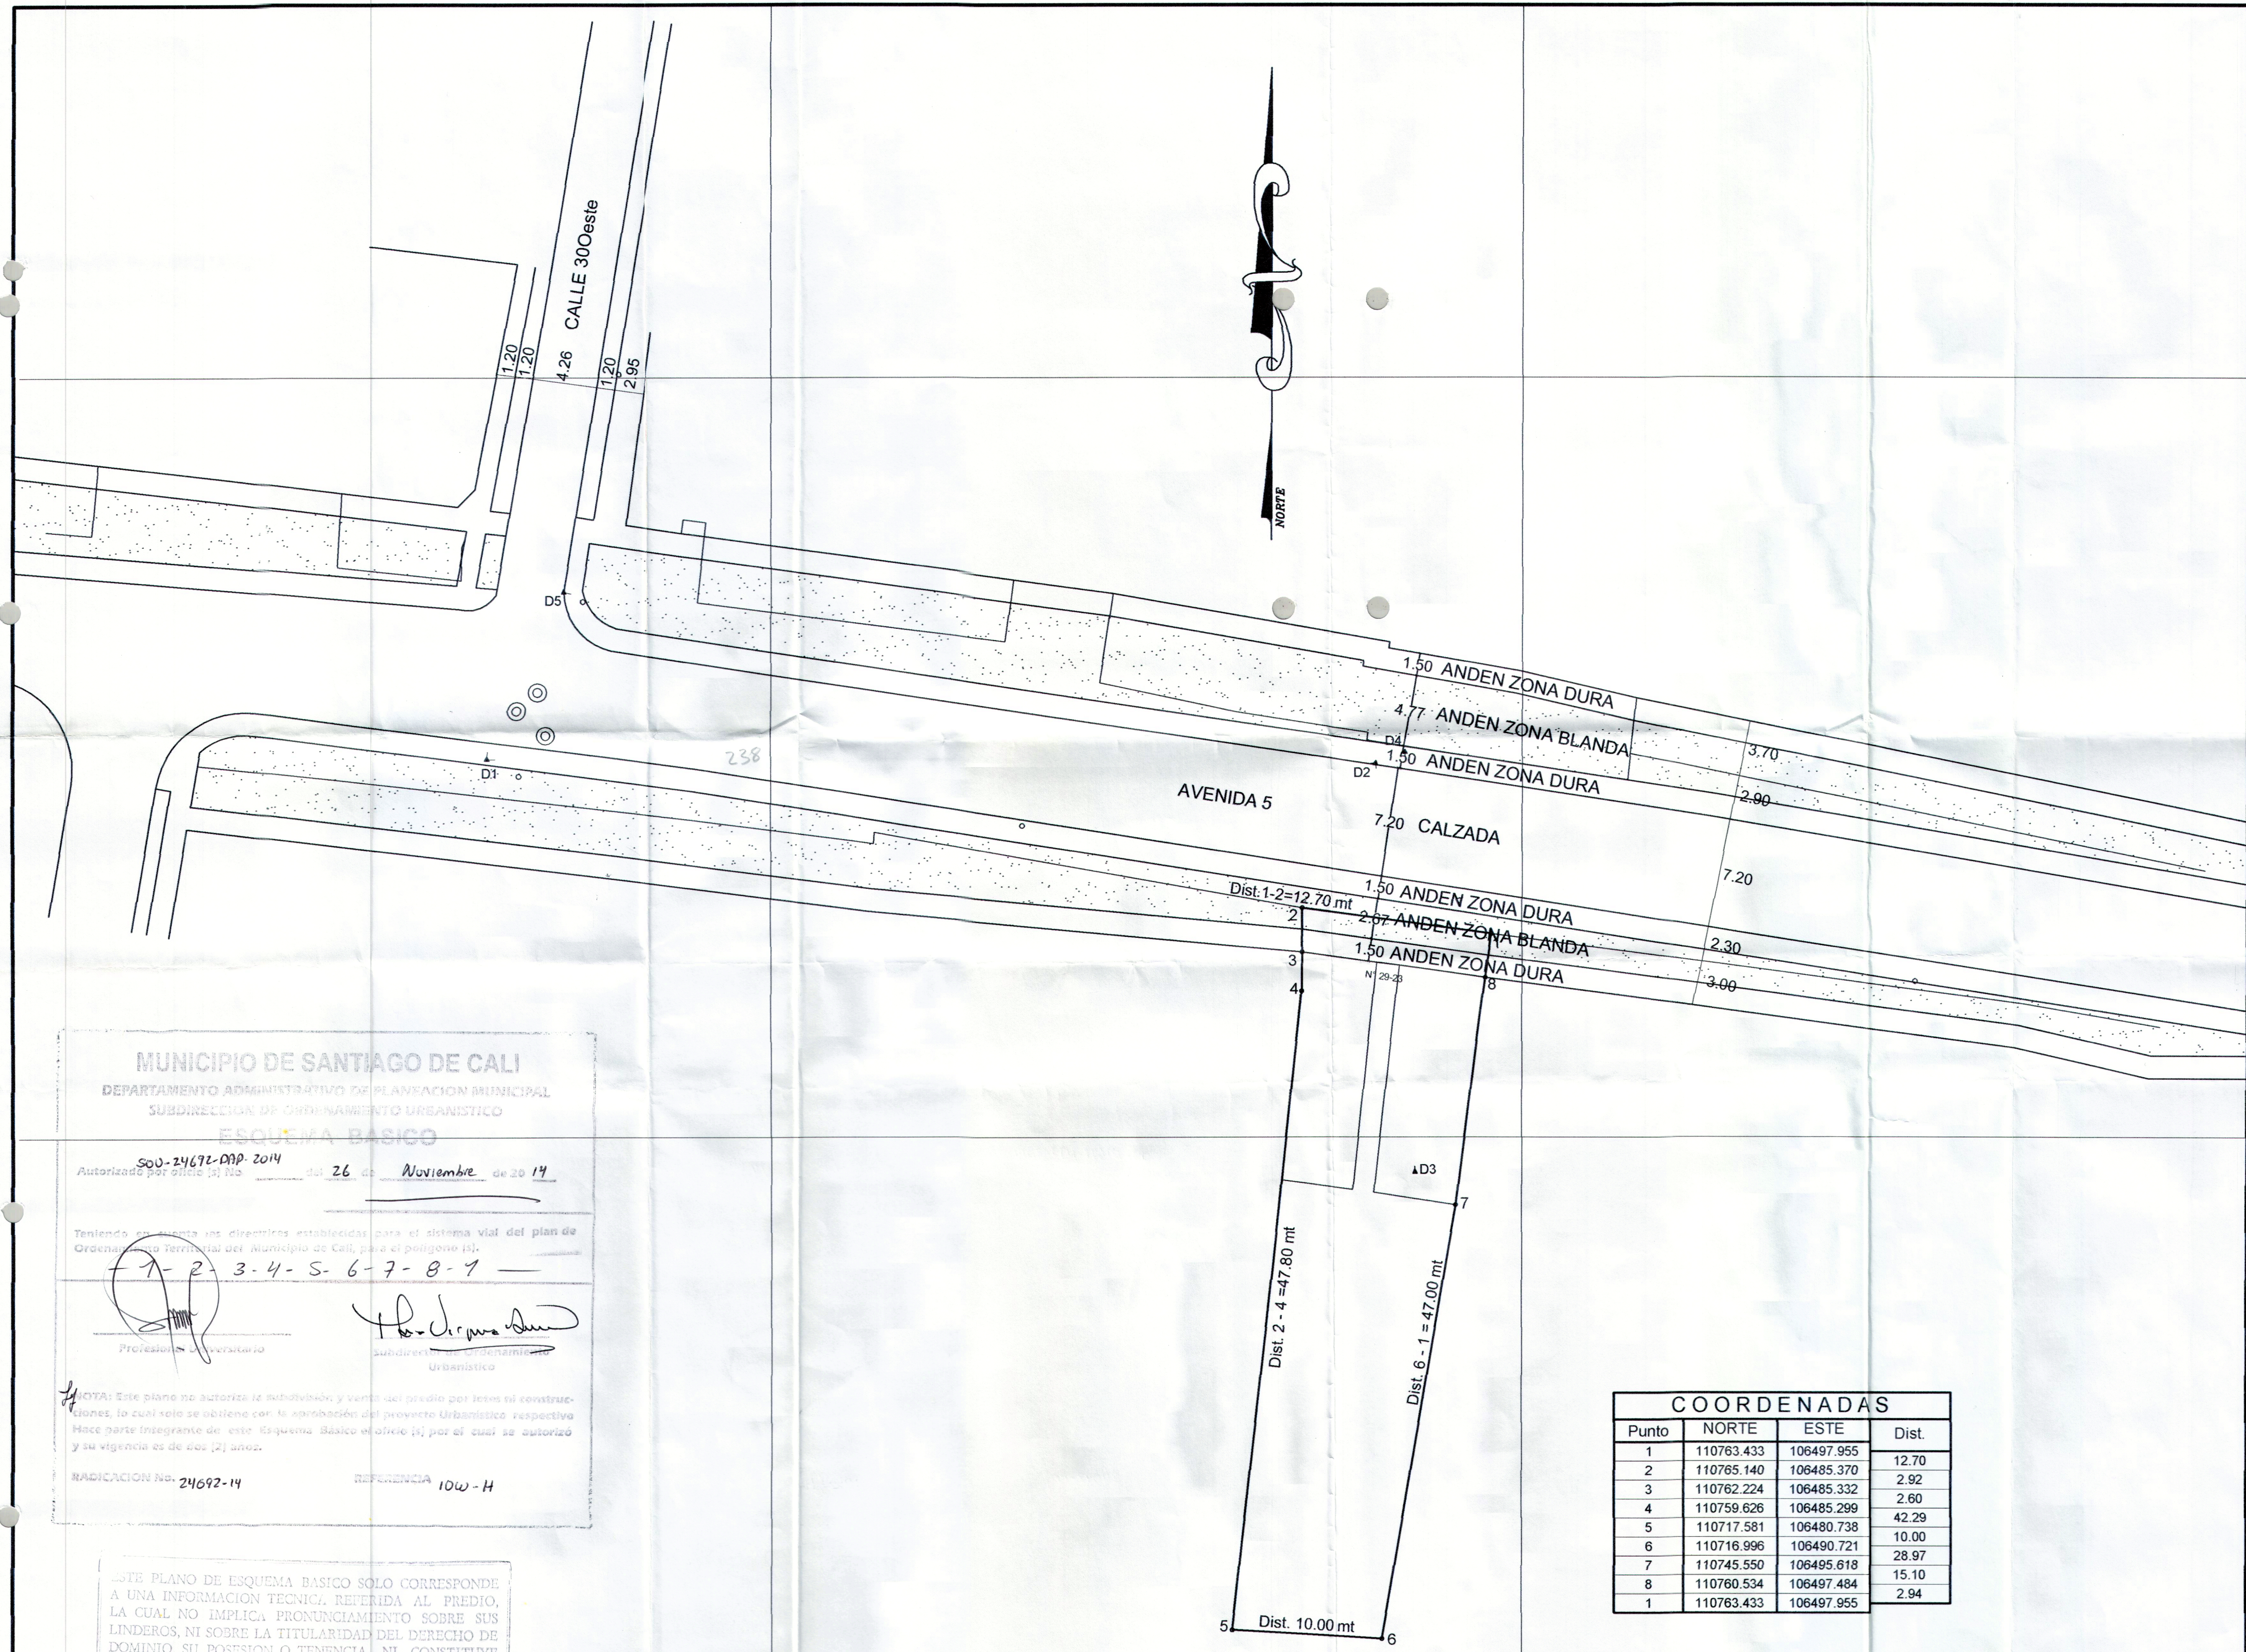

MUNICIPIO DE SANTIAGO DE CALI
DEPARTAMENTO ADMINISTRATIVO DE PLANEACION MUNICIPAL
SUBDIRECCION DE ORDENAMIENTO URBANISTICO
ESQUEMA BASICO
SOU-24692-DAP-2014
Autorizado por oficio (s) No. 26 de Noviembre de 2014
Teniendo en cuenta las directrices establecidas para el sistema vial del plan de Ordenamiento Territorial del Municipio de Cali, para el poligono (s).
7-2 3-4-5-6-7-8-1
Profesional Universitario Subdirector de Ordenamiento Urbano
NOTA: Este plano no autoriza la subdivisión y venta del predio por lotes ni construcciones, lo cual solo se obtiene con la aprobación del proyecto urbanístico respectivo. Hace parte integrante de este Esquema Básico el oficio (s) por el cual se autorizó y su vigencia es de dos (2) años.
RADICACION No. 24692-14 REFERENCIA 10W-H

ESTE PLANO DE ESQUEMA BASICO SOLO CORRESPONDE A UNA INFORMACION TECNICA, REFERIDA AL PREDIO, LA CUAL NO IMPLICA PRONUNCIAMIENTO SOBRE SUS LINDEROS, NI SOBRE LA TITULARIDAD DEL DERECHO DE DOMINIO, SU POSESION O TENENCIA, NI CONSTITUYE PRUEBA DE PROPIEDAD. ASI MISMO, NO RECONOCE NI GENERA DERECHOS, NI CREA SITUACIONES JURIDICAS DE CARACTER PARTICULAR Y CONCRETO, Y POR TANTO, NO DECIDE DEFINITIVAMENTE SOBRE LA ACTUACION ADMINISTRATIVA.

ESQUEMA BÁSICO REF. 10W-H
RAD. 24692-14 OFICIO No.SOU-24692-DAP-2014 DEL 26 DE NOVIEMBRE DE 2014

MUNICIPIO
DE
CALI

UBICACION

AVENIDA 5

Nº 29 w - 15

COMUNA Nº1

PROPIETARIA
ESPERANZA
ARANA

Polig. 1-2-3-4-5-6-7-8-1

AREA =539.26 MT2

LEV. Y DIB.
Luis A. Giraldo
LIC.PROF Nº 01-0622
C.P.N.T.
TEL. 315-5556473

ESCALA
1 = 250
FECHA
Cali, Octubre 2014

REVISOR