

MUNICIPIO DE SANTIAGO DE CALI
DEPARTAMENTO ADMINISTRATIVO DE PLANEACIÓN MUNICIPAL
SUBDIRECCIÓN DE ORDENAMIENTO URBANÍSTICO

DELINEACIÓN CON ESQUEMA BÁSICO

Autorizado por oficio(s) No. SEPOU-25172-DAP-2017 del 14 de Marzo de 2017

Antecedentes:

Teniendo en cuenta las directrices establecidas por el sistema vial del Plan de Ordenamiento Territorial del Municipio de Santiago de Cali, aprobado mediante el Acuerdo Municipal 0373 de 2014 para el polígono:

1, 2, 3, ..., 11, 12, 13, ..., 24, 25, 1.

Profesional Universitario

Subdirector de Ordenamiento Urbanístico

Este plano no autoriza la división y venta del predio por lotes ni construcciones, lo cual solo se obtiene con la aprobación del proyecto urbanístico respectivo.
Hace parte integrante de este esquema básico, el oficio por el cual se autorizó y su vigencia es de dos (2) años.


RADICACIÓN: 25172/17

PLANO DE REFERENCIA: 3C, 4-A

ESTE PLANO DE ESQUEMA BÁSICO SOLO CORRESPONDE A UNA INFORMACIÓN TÉCNICA REFERIDA AL PREDIO, LO CUAL NO IMPLICA PRONUNCIAMIENTO SOBRE SUS LÍMITES NI SOBRE LA TITULARIDAD DEL DERECHO DE DOMINIO, SU POSESIÓN O TENENCIA, NI CONSTITUYE PRUEBA DE PROPIEDAD.
ASÍ MISMO NO RECONOCE NI GENERA DERECHOS, NI CREA SITUACIONES JURÍDICAS DE CARÁCTER PARTICULAR Y CONCRETO Y POR LO TANTO, NO DECIDE DEFINITIVAMENTE SOBRE LA ACTUACIÓN ADMINISTRATIVA.

LOTE MAMEYAL
ENTRE MOJONES: 1-25, 1
ÁREA TOTAL: 9611.38 MTS2

MOJON	ESTE	NORTE	DIST.
1	1058017.182	871940.403	69.29 m
2	1058072.347	871898.474	44.15 m
3	1009201.000	871864.307	22.79 m
4	1058029.607	871846.956	24.60 m
5	1058013.817	871828.085	19.92 m
6	1058000.919	871812.907	17.05 m
7	1057989.644	871800.119	3.49 m
8	1057986.572	871798.455	10.91 m
9	1057975.990	871795.842	8.91 m
10	1057967.230	871794.199	21.56 m
11	1057945.677	871794.582	4.33 m
12	1057941.568	871795.961	3.43 m
13	1057938.873	871798.088	10.69 m
14	1057934.642	871807.905	10.77 m
15	1057935.849	871818.603	7.31 m
16	1057937.884	871825.629	7.80 m
17	1057940.996	871832.781	6.17 m
18	1057943.955	871838.195	7.85 m
19	1057947.495	871845.206	10.61 m
20	1057954.331	871853.323	21.53 m
21	1057968.199	871869.788	2.78 m
22	1057969.989	871871.915	36.47 m
23	1057988.211	871903.501	10.23 m
24	1057995.393	871910.782	14.54 m
25	1058003.353	871922.952	22.27 m
1	1058017.182	871940.403	

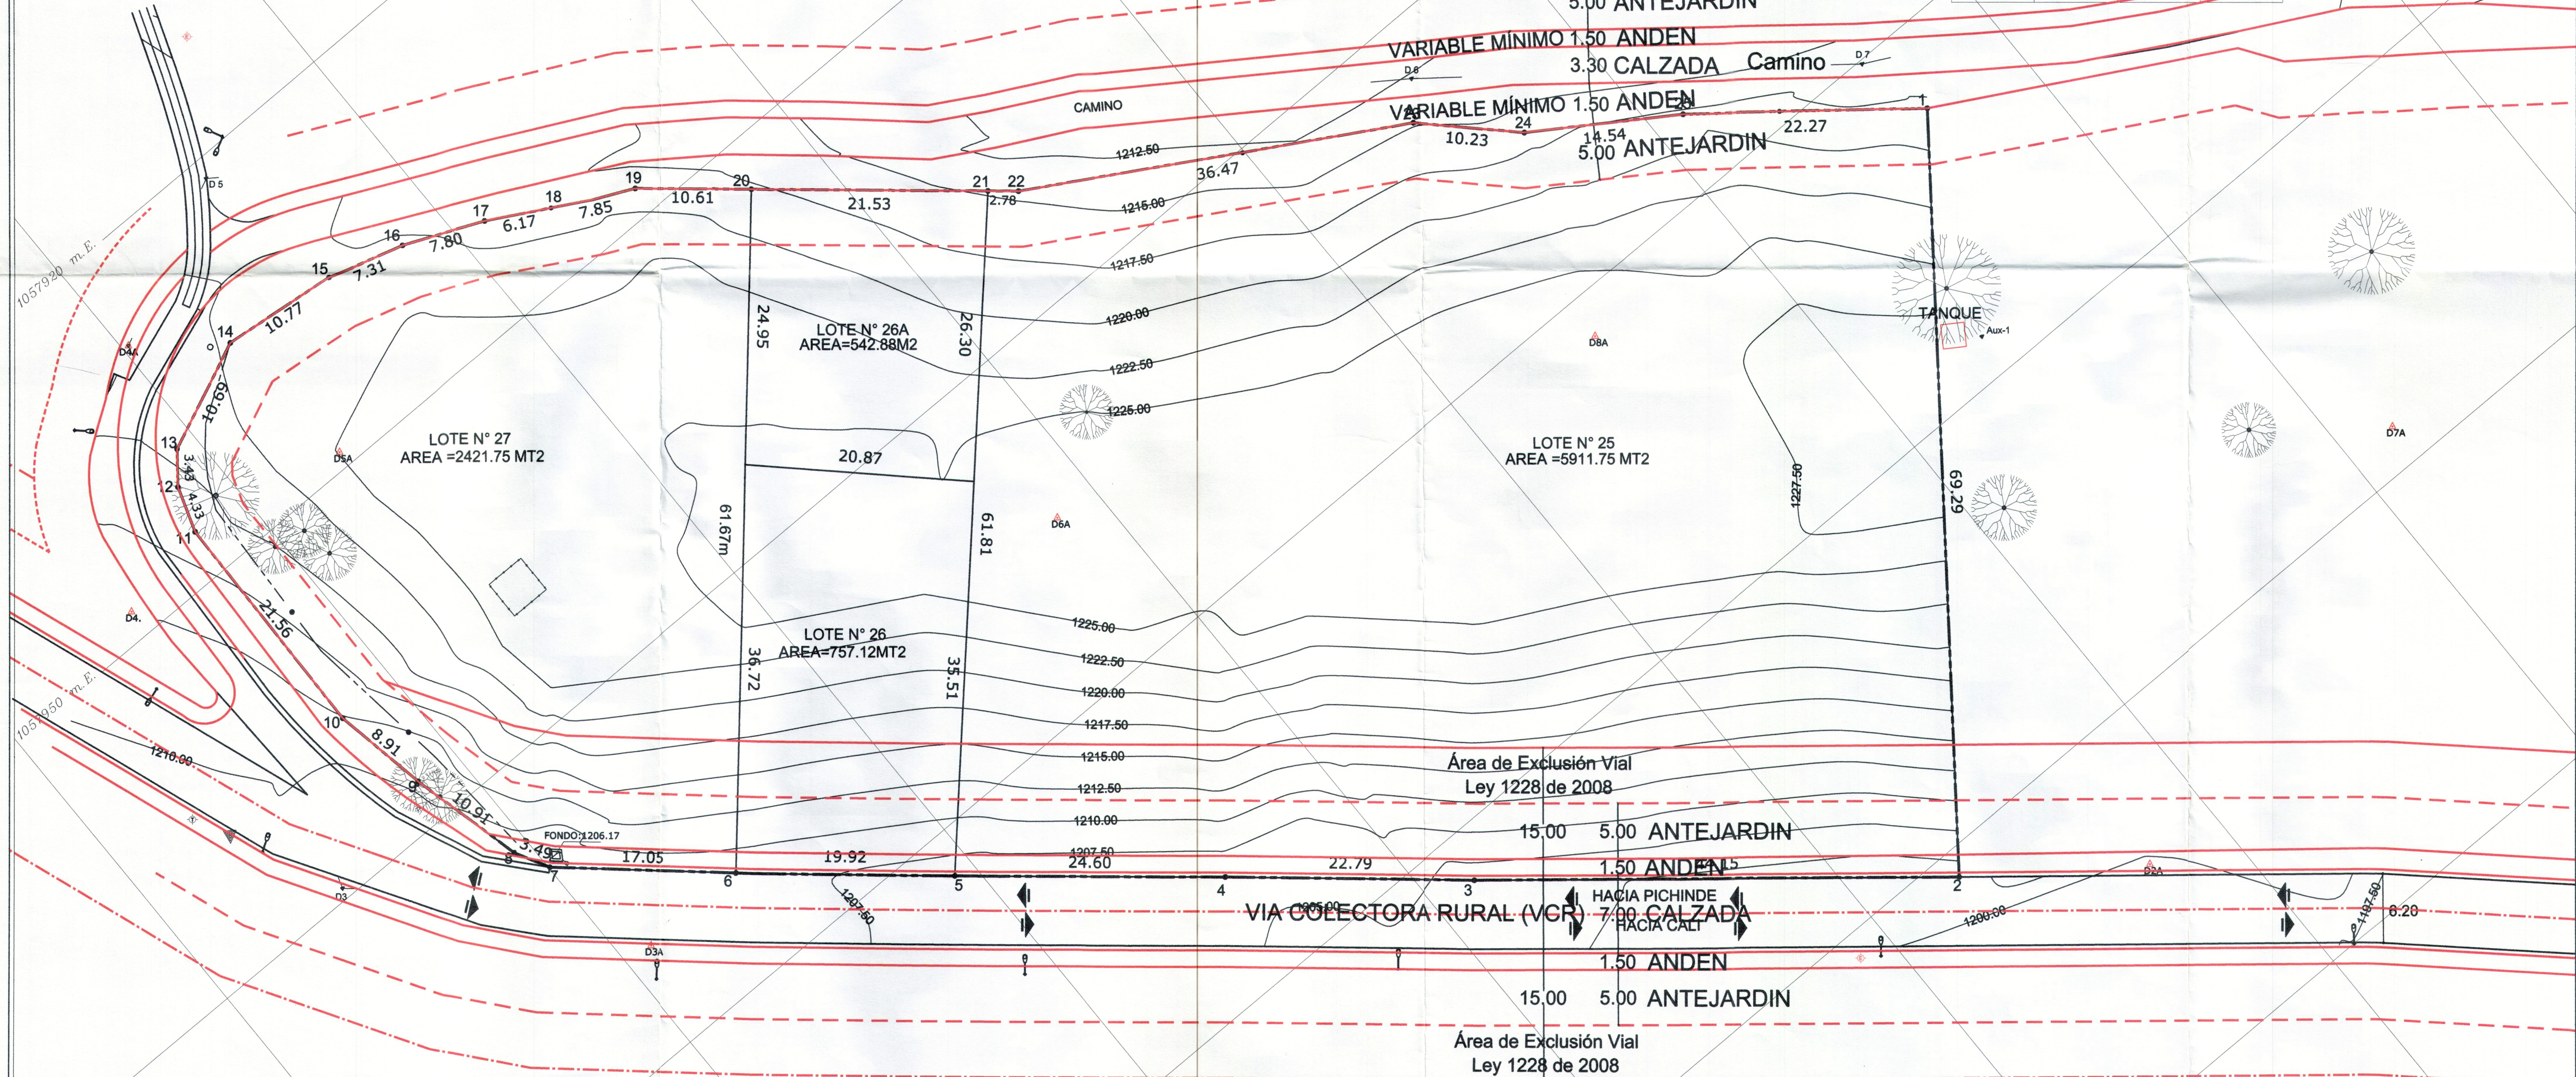

PLANTA LEVANTAMIENTO TOPOGRAFICO
ESC 1/300

ESQUEMA BÁSICO REF. 3-C, 4-A
RAD. 25172-17 OFICIO No.SEPOU-25172-DAP-2017 DEL 14 DE MARZO DE 2017

OVAC
www.ovac.com.co

PROYECTO:

LOTE EL MAMEYAL
CALI - VALLE DEL CAUCA

CODIGO:

PROPIETARIO:

CONTIENE:

LEVANTAMIENTO
TOPOGRAFICO

ESCALA:

INDICADA

FECHA ELABORACIÓN

31.01.2017

NOTAS

1. CONTIENE ACTUALIZACIÓN DE LEVANTAMIENTO TOPOGRAFICO ENTREGADO POR OVAC SAS. SE DETALLA: POSTES, ARBOLES REPRESENTATIVOS Y PUNTOS DE NIVEL PARA GENERAR CURVAS DE NIVEL CADA 50 CM.
2. PLANO GEOREFERENCIADO A COORDENADAS Y COTA DEL LEVANTAMIENTO TOPOGRAFICO INICIAL ENTREGADO POR OVAC SAS

CONVENCIONES:

ANDEEN	ANTENA TELECOMUNICACIONES
VIA	LINDEROS
MALLA	PARAMENTO
POSTE DE TELEFONOS	POSTE LUMINARIA
POSTE DE ENEGIA	TANQUE
BOX CULVERT	PUNTO TOPOGRAFICO
ARBOL	

REGISTRO:

FECHA MODIF.	MODIFICADO	REVISO	VERIFICADO

DISEÑO:

MAT.Nº.

REVISO:

MAT.Nº.

LEVANTO

OMAR FORERO MEJIA
MATRICULA: 0111701 CPNT

NOMBRE ARCHIVO

C:\LOTES\MAMEYAL\TOP 01 DE 01 (PLANO TOPOGRAFICO).DWG

PLANO Nº.

TOP 01 de 01

No. IMPRESIÓN: