


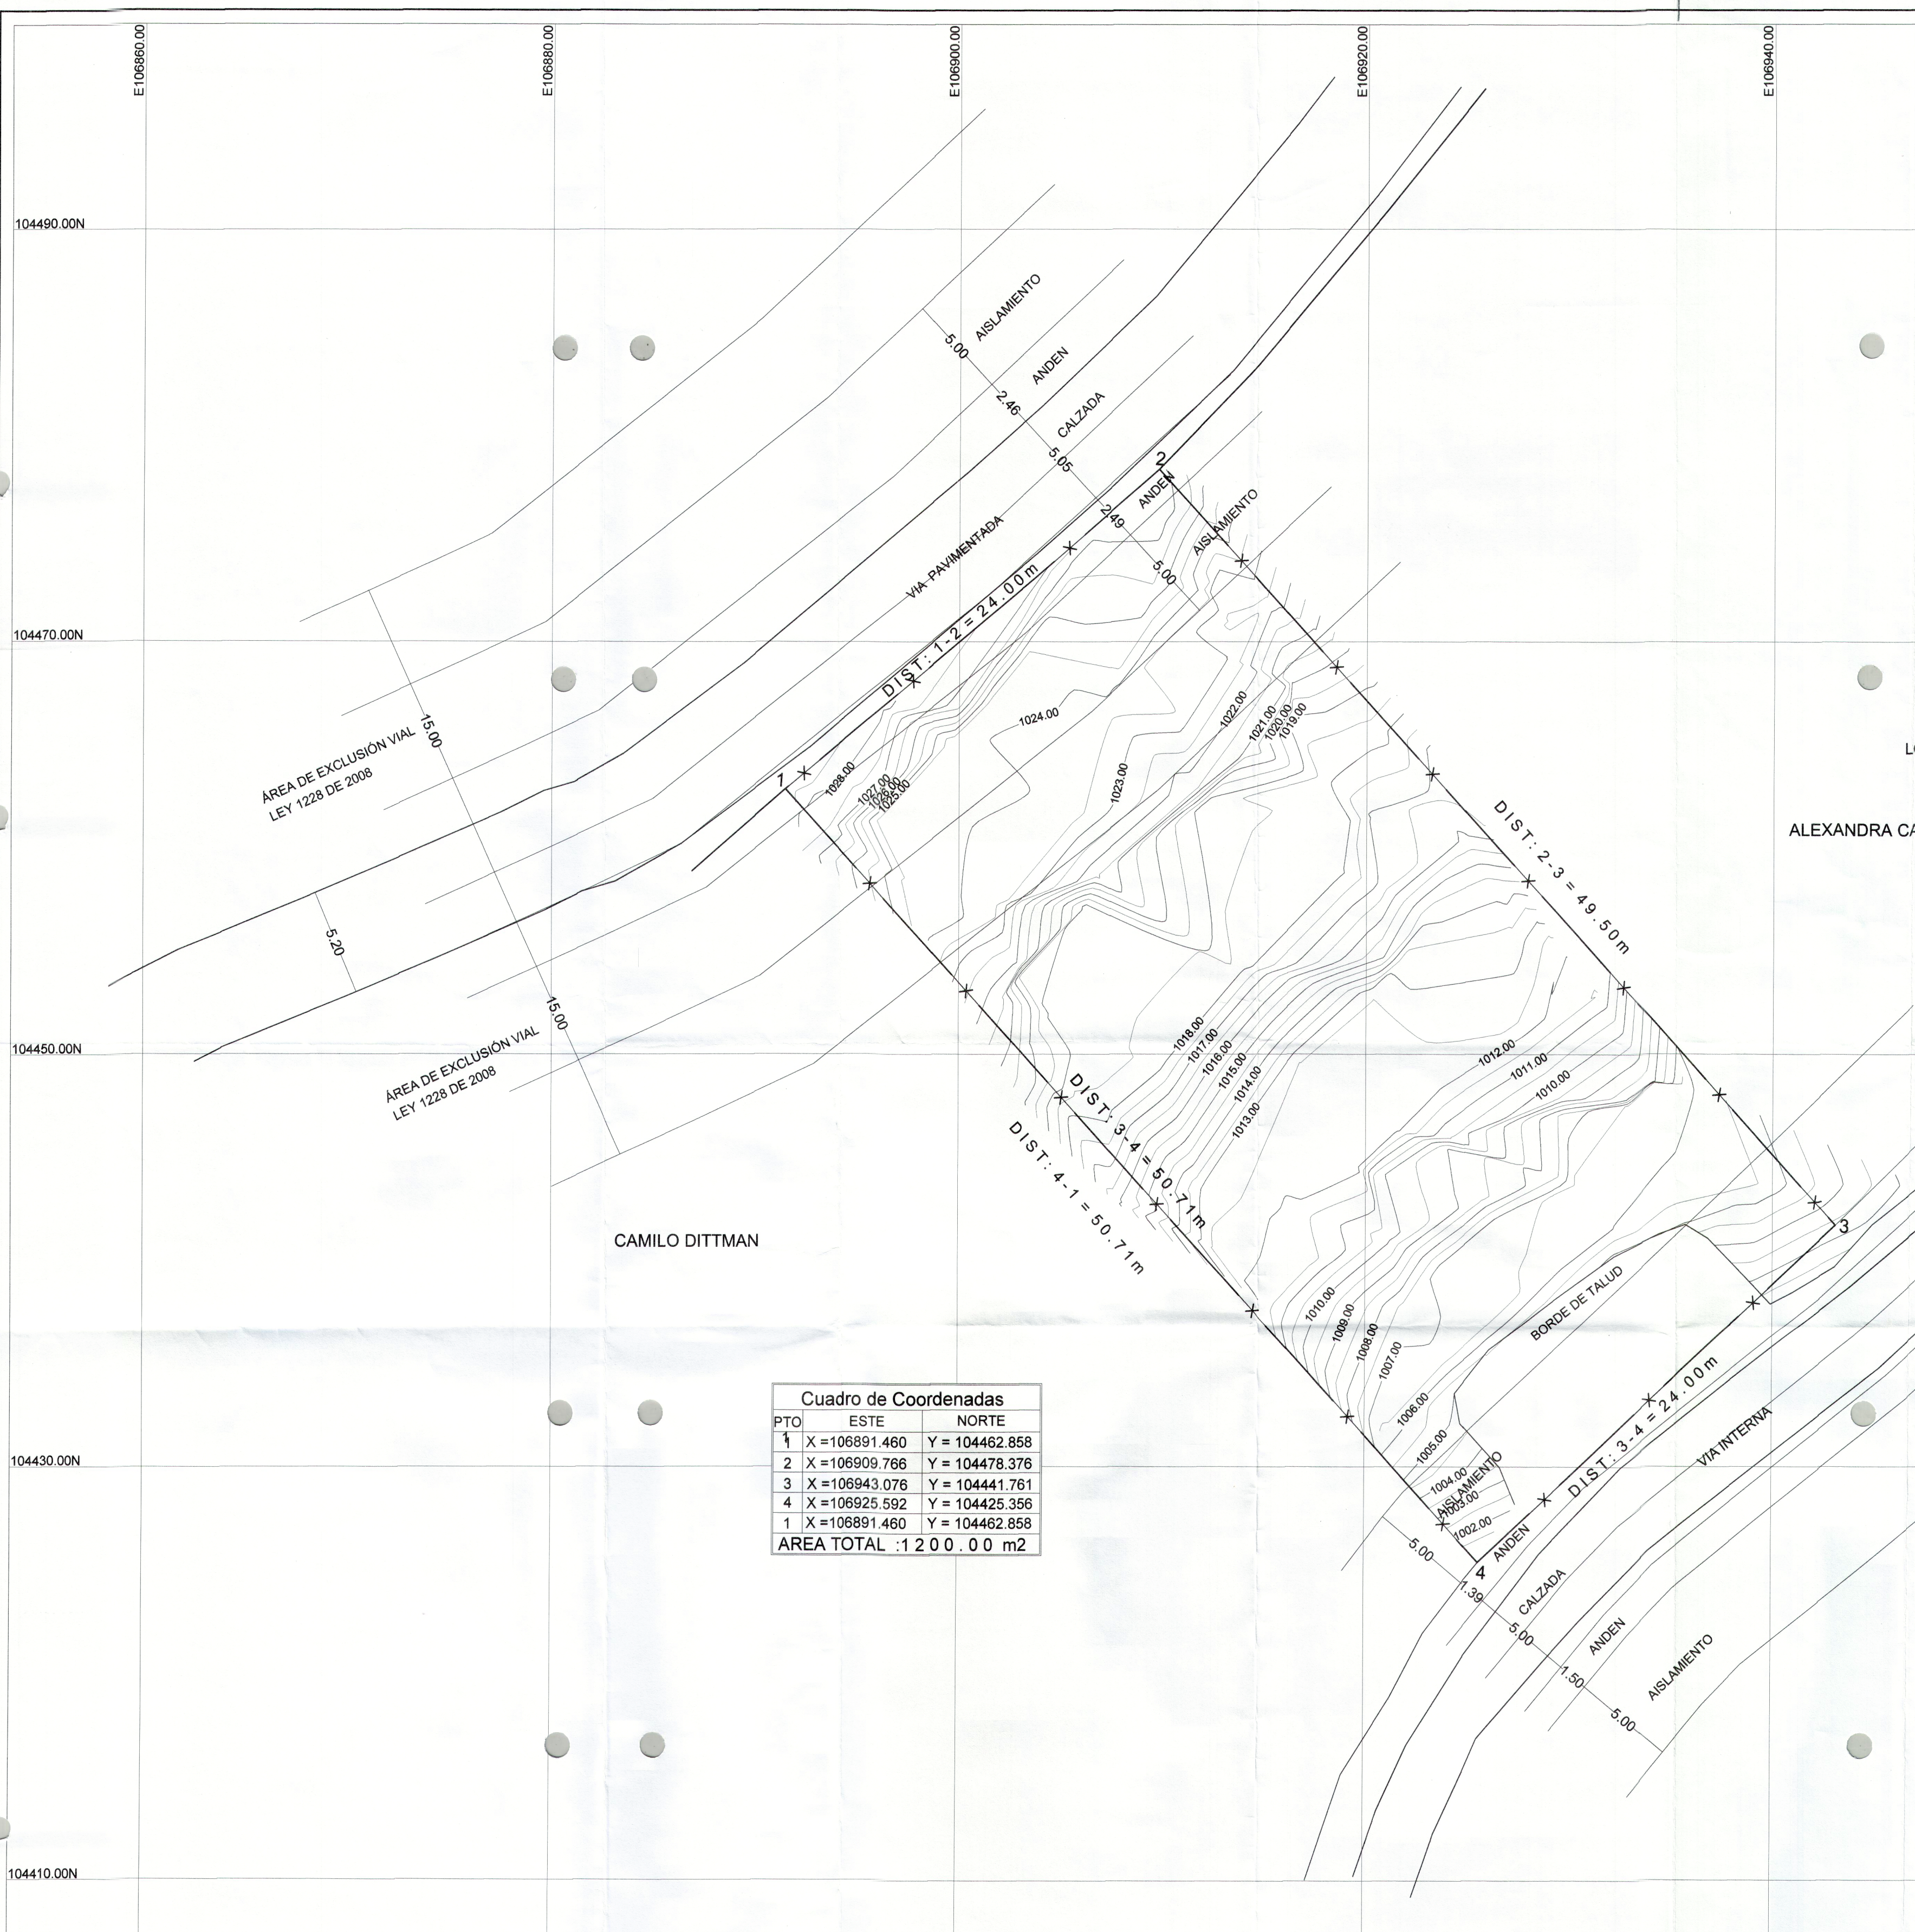

MUNICIPIO DE SANTIAGO DE CALI
DEPARTAMENTO ADMINISTRATIVO DE PLANEACION MUNICIPAL
SUBDIRECCION DE ORDENAMIENTO URBANISTICO
ESQUEMA BASICO
SOU-25559-DAP-2014
Autorizado por oficio (s) No. 10 de Noviembre de 2014

Profesional Urbanista

Subdirectora de Ordenamiento Urbanístico

NOTA: Este plano no autoriza la subdivisión y venta del predio por lotes ni construcciones, lo cual solo se obtiene con la aprobación del proyecto Urbanístico respectivo. Hace parte integrante de este Esquema Básico el oficio (s) por el cual se autoriza y su vigencia es de dos (2) años.

RADICACION No. 25559/14 REFERENCIA 1'W-H

ESTE PLANO DE ESQUEMA BASICO SOLO CORRESPONDE A UNA INFORMACION TECNICA REFERIDA AL PREDIO, LA CUAL NO IMPLICA PRONUNCIAMIENTO SOBRE SUS LINDEROS, NI SOBRE LA TITULARIDAD DEL DERECHO DE DOMINIO, SU POSESION O TENENCIA, NI CONSTITUTE PRUEBA DE PROPIEDAD. ASI MISMO, NO RECONOCE NI GENERA DERECHOS, NI CREA SITUACIONES JURIDICAS DE CARACTER PARTICULAR Y CONCRETO, Y POR TANTO NO DECIDE DEFINITIVAMENTE SOBRE LA ACTUACION ADMINISTRATIVA.

Cuadro de Coordenadas		
PTO	ESTE	NORTE
1	X = 106891.460	Y = 104462.858
2	X = 106909.766	Y = 104478.376
3	X = 106943.076	Y = 104441.761
4	X = 106925.592	Y = 104425.356
1	X = 106891.460	Y = 104462.858
AREA TOTAL : 1200.00 m2		

ESQUEMA BÁSICO SOU-25559-DAP-2014
DE NOVIEMBRE 10 DE 2014
REFERENCIA: 1'W - H