

MUNICIPIO DE SANTIAGO DE CALI

DEPARTAMENTO ADMINISTRATIVO DE PLANIFICACION MUNICIPAL
SUBDIRECCION DE ORDENAMIENTO URBANISTICO

ESQUEMA BASICO

Autorizado por el Oficio No. 26053-DAP-2014 del 12 de Noviembre de 2014

Teniendo en cuenta las directrices establecidas para el sistema vial del plan de Ordenamiento Territorial del Municipio de Cali, para el polígono (s).

10-11-13-12-10



Presidencia Municipal

Subdirección de Ordenamiento Urbanístico

NOTA: Este plano no autoriza la subdivisión y venta del predio por lotes ni construcciones, lo cual solo se obtiene con la aprobación del proyecto Urbanístico respectivo. Hace parte integrante de este Esquema Básico el oficio (s) por el cual se autorizó y su vigencia es de dos (2) años.

RADICACION No. 26053-14

REFERENCIA 13'-6
El Hormiguero

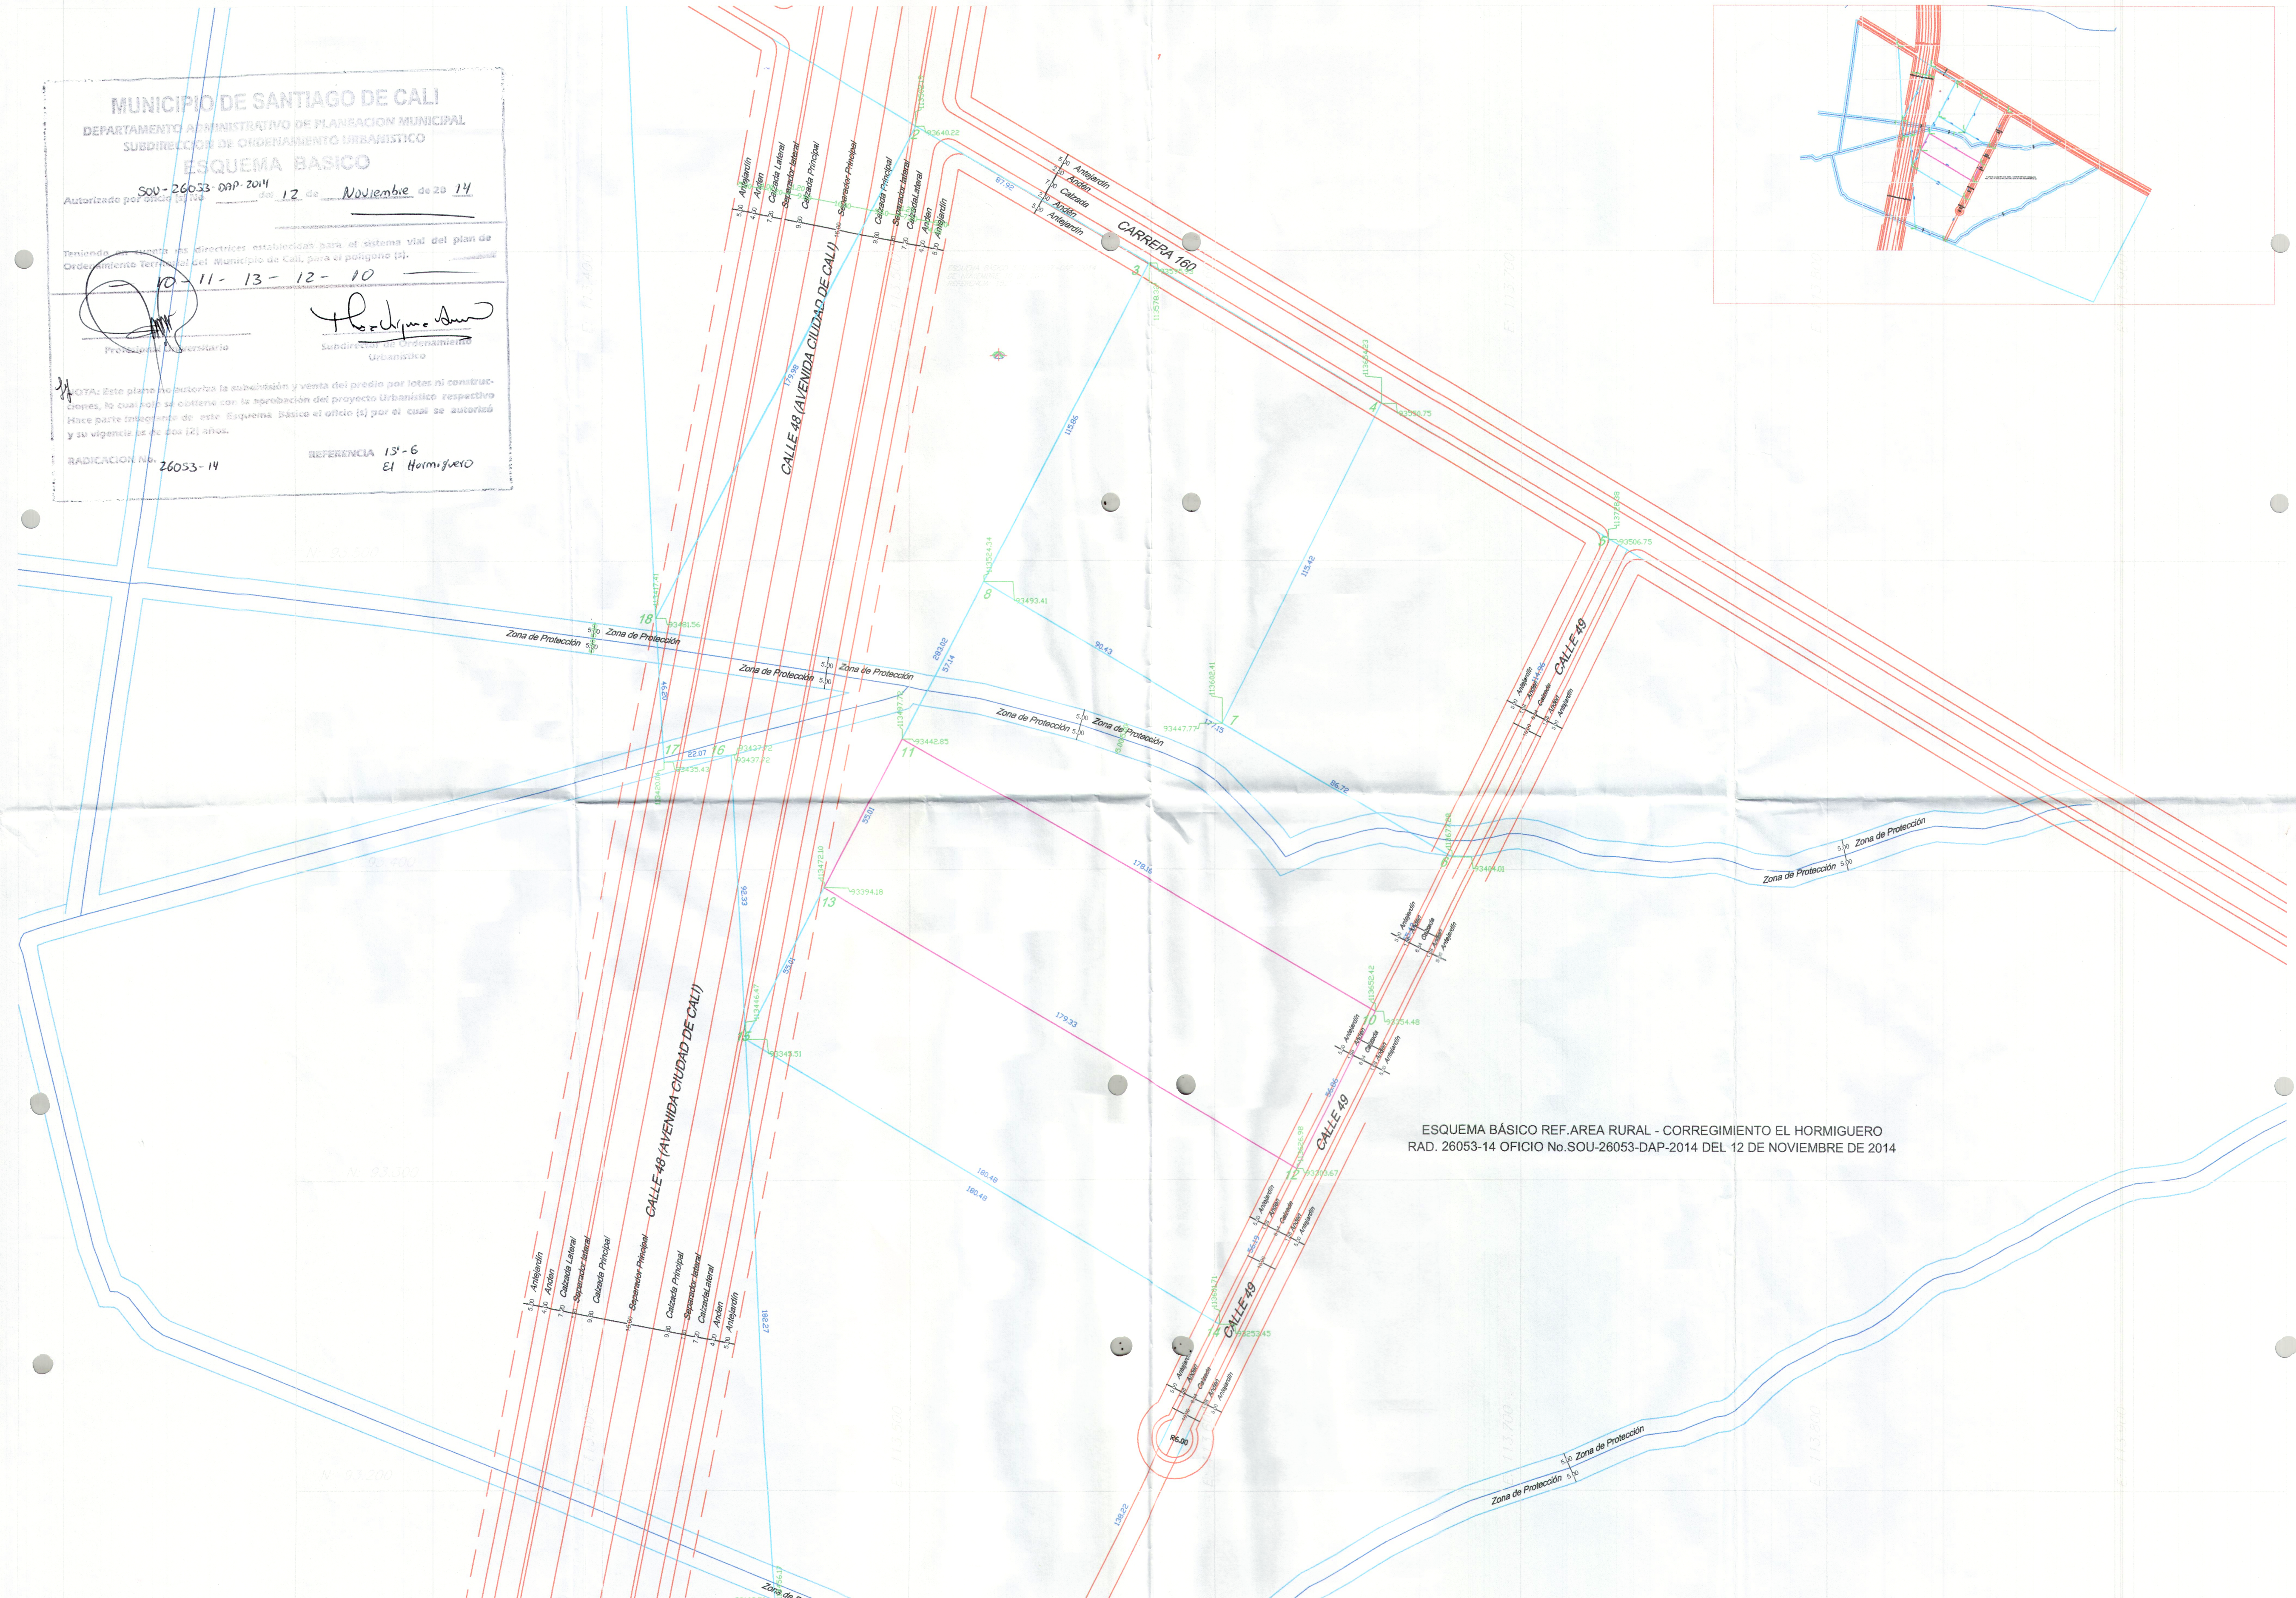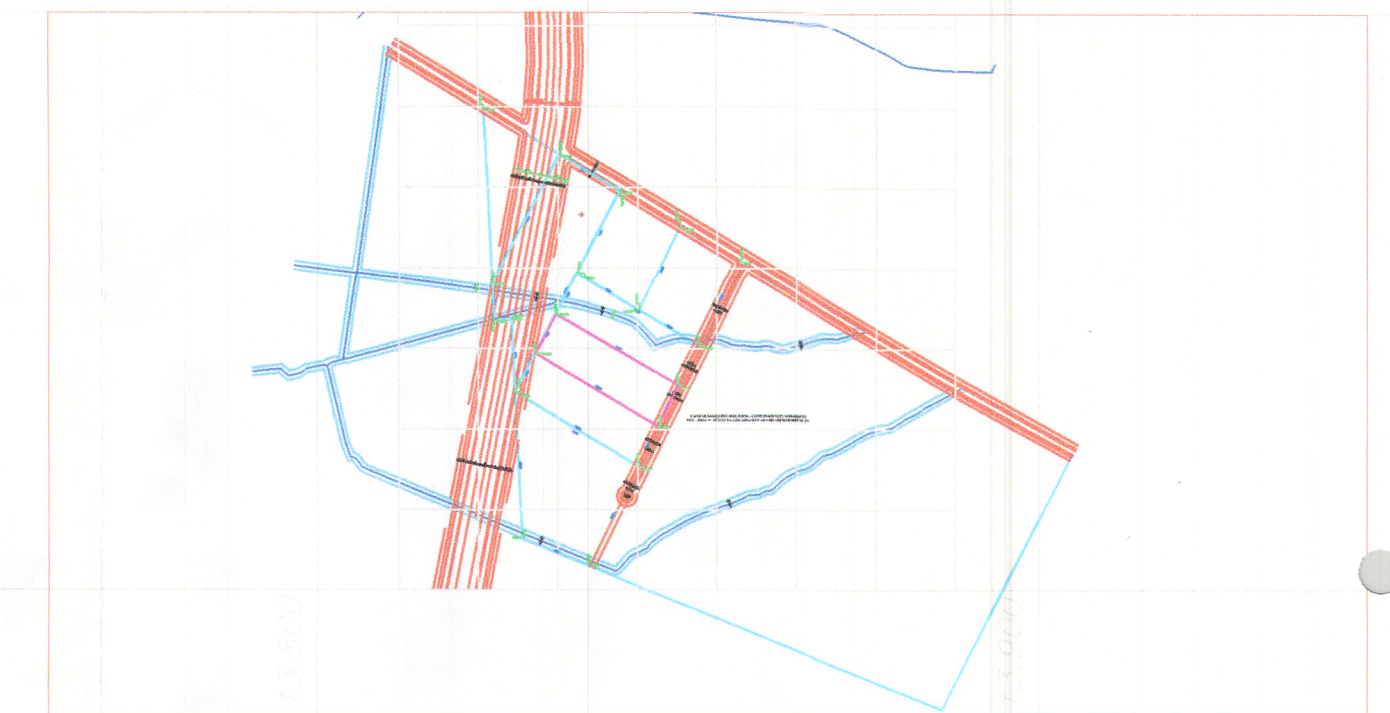

ESQUEMA BASICO REF. AREA RURAL - CORREGIMIENTO EL HORMIGUERO
RAD. 26053-14 OFICIO No. SOU-26053-DAP-2014 DEL 12 DE NOVIEMBRE DE 2014