



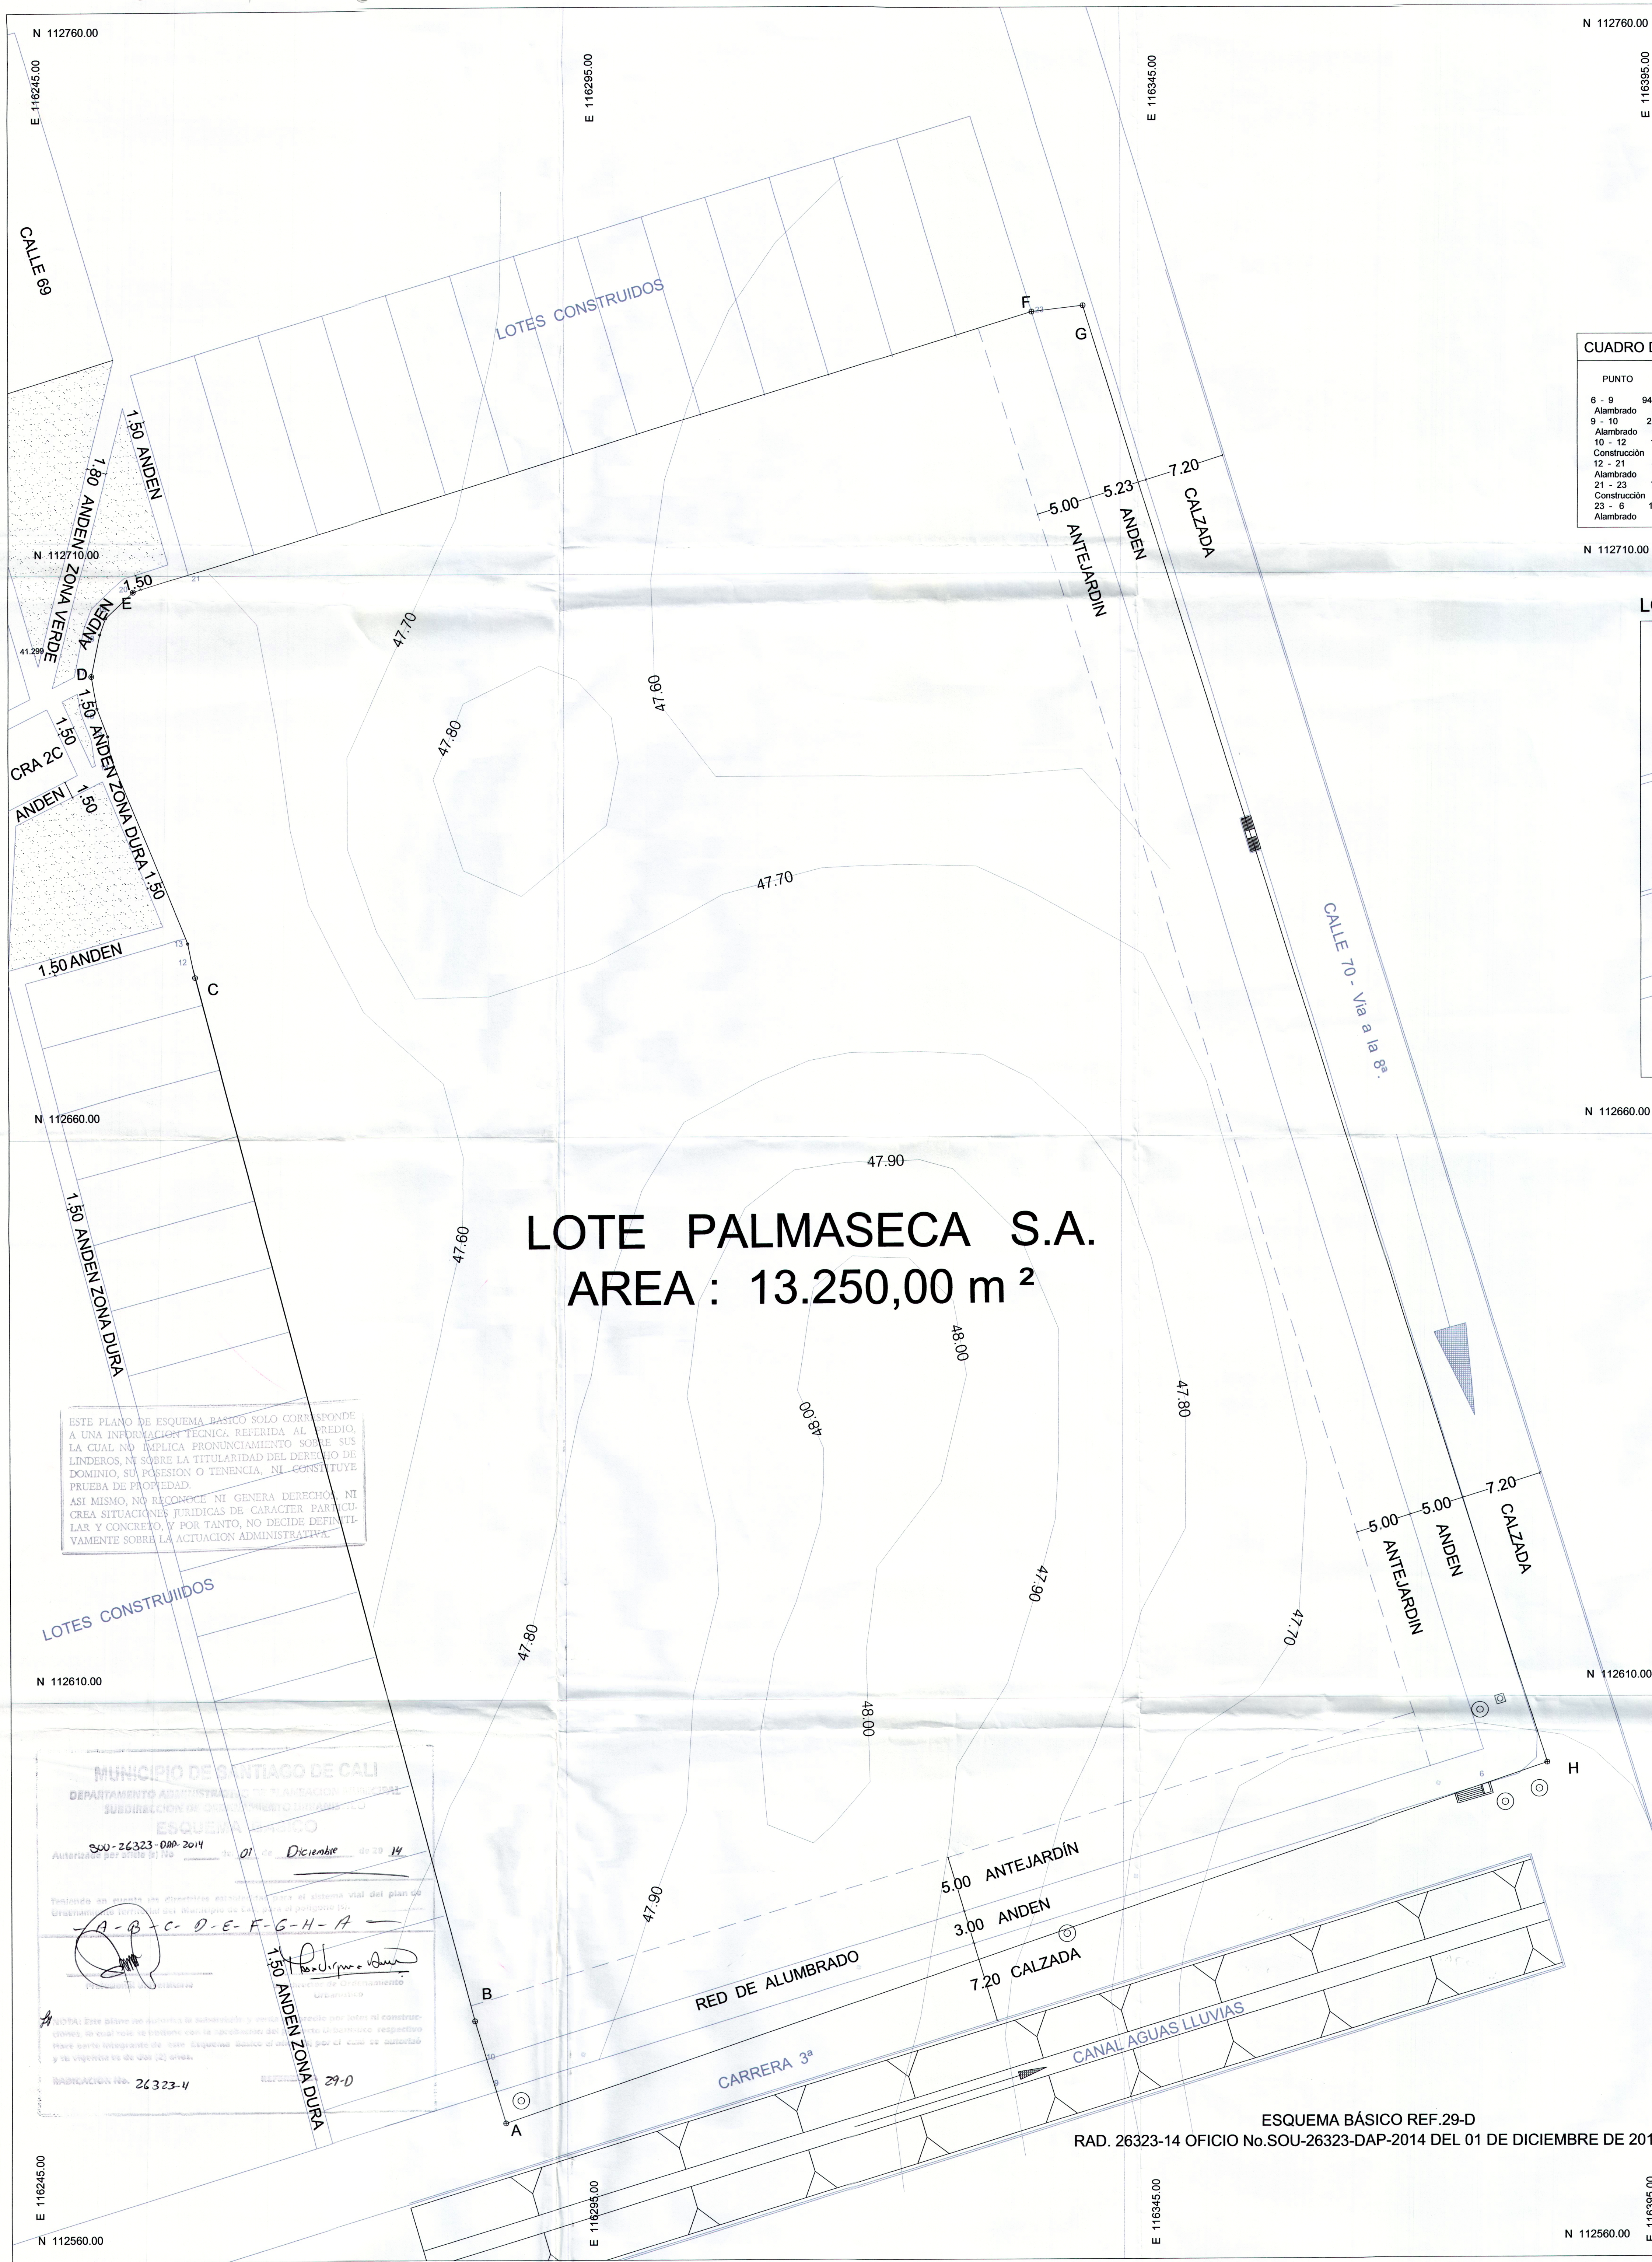


NORTE

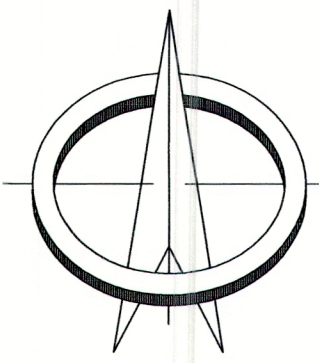

CUADRO DE LONGITUDES PERIMETRALES		
PUNTO	LONGITUD	DETALLE
6 - 9	94,052 m	Cerramiento
9 - 10	2,353 m	Cerramiento
10 - 12	101,373 m	Cerramiento
12 - 21	41,299 m	Cerramiento
21 - 23	79,267 m	Cerramiento
23 - 6	137,120 m	Cerramiento

CUADRO DE COORDENADAS TOTAL			
PUNTO	NORTE	ESTE	LONG (m)
A	112572.19	116289.39	9.53
B	112581.31	116286.63	96.32
C	112674.37	116261.79	31.18
D	112703.35	116250.29	17.11
E	112710.63	116265.77	64.91
F	112729.47	116327.89	14.41
G	112733.76	116341.65	136.23
H	112604.00	116383.15	99.01
A	112572.19	116289.39	
AREA LOTE : 13.250.00 M2			

LOCALIZACION

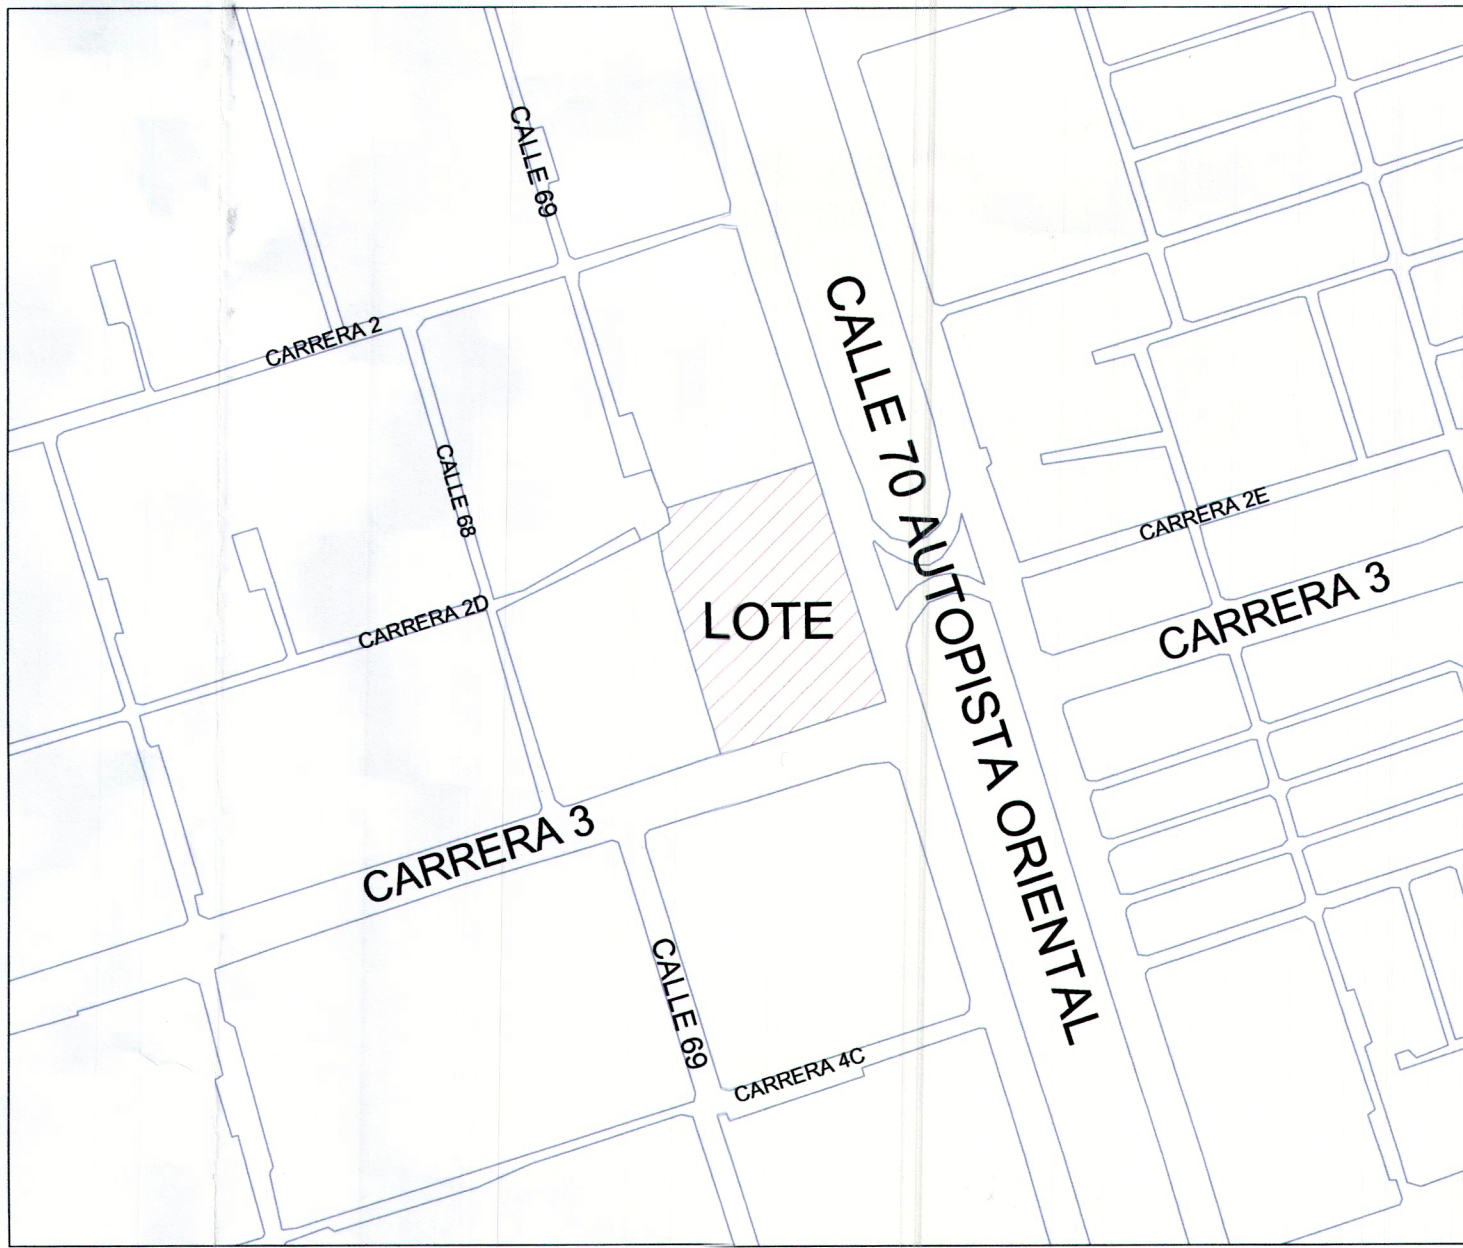

LOTE PALMASECA S.A.
AREA : 13.250,00 m²

ESTE PLANO DE ESQUEMA BASICO SOLO CORRESPONDE A UNA INFORMACION TECNICA, REFERIDA AL PREDIO, LA CUAL NO IMPLICA PRONUNCIAMIENTO SOBRE SUS LINDEROS, NI SOBRE LA TITULARIDAD DEL DERECHO DE DOMINIO, SU POSESION O TENENCIA, NI CONSTITUYE PRUEBA DE PROPIEDAD.
ASI MISMO, NO RECONOCE NI GENERA DERECHOS NI CREA SITUACIONES JURIDICAS DE CARACTER PARTICULAR Y CONCRETO, Y POR TANTO, NO DECIDE DEFINITIVAMENTE SOBRE LA ACTUACION ADMINISTRATIVA.

MUNICIPIO DE SANTIAGO DE CALI
DEPARTAMENTO ADMINISTRATIVO DE PLANEACION MUNICIPAL
SUBDIRECCION DE ORDENAMIENTO TERRITORIAL
ESQUEMA BASICO
AUTORIZADO POR OFICIO No. 26323-14 DEL 01 DE DICIEMBRE DE 2014
VISTANDO que el presente es el documento que constituye el sistema vial del predio
Gratificación No. 26323-14
A-B-C-D-E-F-G-H-A
26323-14
29-D


Municipio de Santiago de Cali
Calle 70 con carrera 3

Constructora Corasa S.A.

Contiene: Levantamiento topografico.

Levantamiento ligado a coordenadas de
Planeacion municipal, Placas 56-1D Y 56-1C

Area Predio:
Lote N° 4 : 13250.00 m2

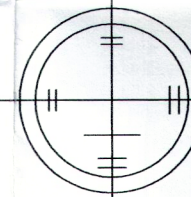 **Bladimir Mendez Jaramilo**
Topografo T.P. 01-11722

Reviso: **Felipe Escobedo**
Arquitecto DA-EPU

Aprobo: *Recibido 02-02-2015*
Felipe Escobedo

Escala: 1 : 250
Fecha: 25 de Octubre de 2014

Archivo dwg: Lotes Calle 70
Plano N°: 1 : 1