


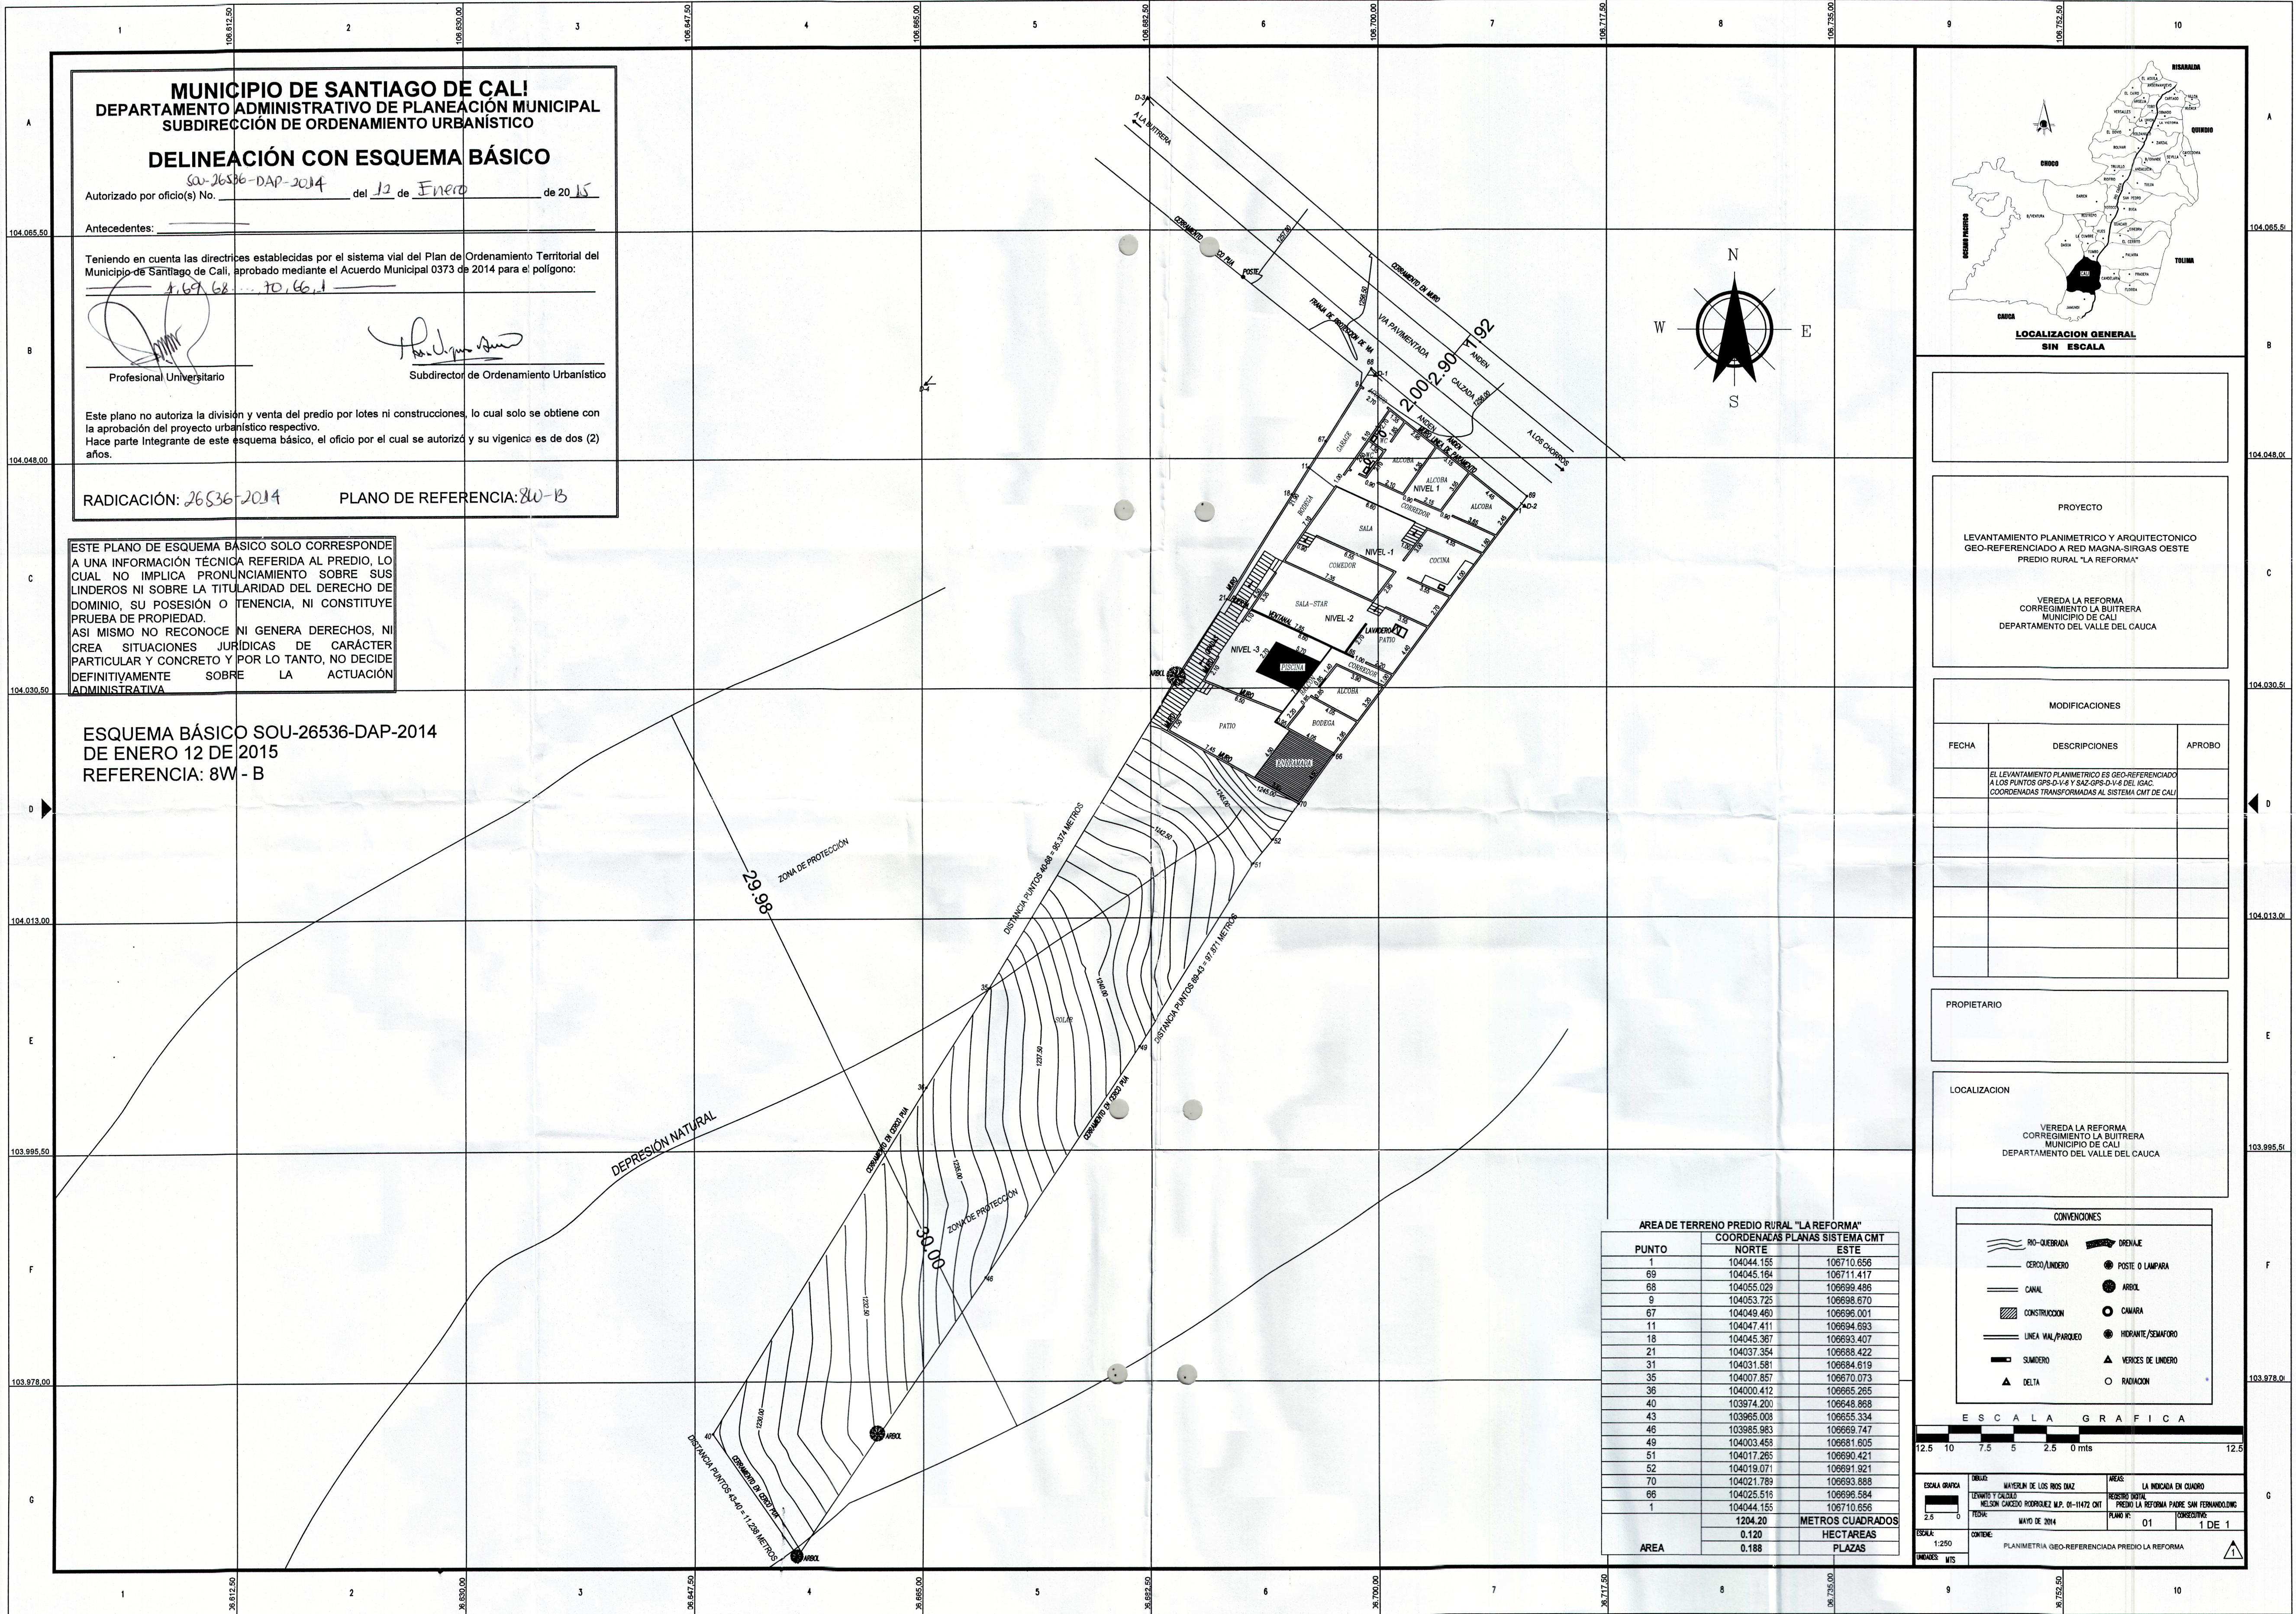

MUNICIPIO DE SANTIAGO DE CALI
DEPARTAMENTO ADMINISTRATIVO DE PLANEACION MUNICIPAL
SUBDIRECCION DE ORDENAMIENTO URBANISTICO

DELINEACION CON ESQUEMA BASICO

Autorizado por oficio(s) No. SOU-26536-DAP-2014 del 12 de Enero de 2015

Antecedentes: _____

Teniendo en cuenta las directrices establecidas por el sistema vial del Plan de Ordenamiento Territorial del Municipio de Santiago de Cali, aprobado mediante el Acuerdo Municipal 0373 de 2014 para el poligono:
1.67.68 - 70.66.1

Profesional Universitario: _____ Subdirector de Ordenamiento Urbanístico: _____


Este plano no autoriza la división y venta del predio por lotes ni construcciones, lo cual solo se obtiene con la aprobación del proyecto urbanístico respectivo.
Hace parte integrante de este esquema básico, el oficio por el cual se autorizó y su vigencia es de dos (2) años.

RADICACIÓN: 26536-2014 PLANO DE REFERENCIA: 8W-B

ESTE PLANO DE ESQUEMA BASICO SOLO CORRESPONDE A UNA INFORMACION TECNICA REFERIDA AL PREDIO, LO CUAL NO IMPLICA PRONUNCIAMIENTO SOBRE SUS LINDEROS NI SOBRE LA TITULARIDAD DEL DERECHO DE DOMINIO, SU POSESION O TENENCIA, NI CONSTITUYE PRUEBA DE PROPIEDAD.
ASI MISMO NO RECONOCE NI GENERA DERECHOS, NI CREA SITUACIONES JURIDICAS DE CARACTER PARTICULAR Y CONCRETO Y POR LO TANTO, NO DECIDE DEFINITIVAMENTE SOBRE LA ACTUACION ADMINISTRATIVA

ESQUEMA BASICO SOU-26536-DAP-2014
DE ENERO 12 DE 2015
REFERENCIA: 8W - B

AREA DE TERRENO PREDIO RURAL "LA REFORMA"			
PUNTO	COORDENADAS PLANAS SISTEMA CMT		
	NORTE	ESTE	
1	104044.155	106710.656	
69	104045.164	106711.417	
68	104055.029	106699.486	
9	104053.725	106698.670	
67	104049.460	106696.001	
11	104047.411	106694.693	
18	104045.367	106693.407	
21	104037.354	106688.422	
31	104031.581	106684.619	
35	104007.857	106670.073	
36	104000.412	106665.265	
40	103974.200	106648.868	
43	103965.008	106655.334	
46	103965.963	106699.747	
49	104003.458	106681.605	
51	104017.265	106690.421	
52	104019.071	106691.921	
70	104021.789	106693.688	
66	104025.518	106696.584	
1	104044.155	106710.656	
	1204.20		METROS CUADRADOS
	0.120		HECTAREAS
AREA	0.188		PLAZAS

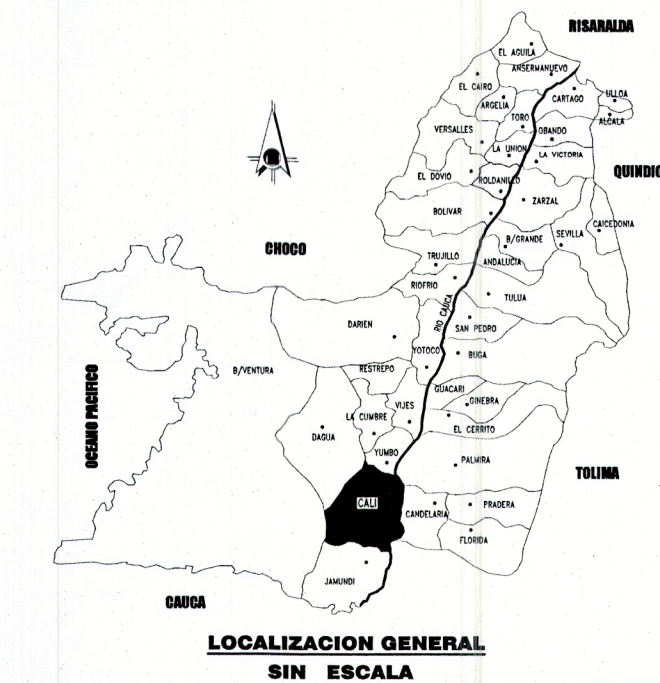

PROYECTO

LEVANTAMIENTO PLANIMETRICO Y ARQUITECTONICO
GEO-REFERENCIADO A RED MAGNA-SIRGAS OESTE
PREDIO RURAL "LA REFORMA"

VEREDA LA REFORMA
CORREGIMIENTO LA BUTRERA
MUNICIPIO DE CALI
DEPARTAMENTO DEL VALLE DEL CAUCA

MODIFICACIONES		
FECHA	DESCRIPCIONES	APROBO
	EL LEVANTAMIENTO PLANIMETRICO ES GEO-REFERENCIADO A LOS PUNTOS GPS-D-V-6 Y SAZ-GPS-D-V-6 DEL IGAC COORDENADAS TRANSFORMADAS AL SISTEMA CMT DE CALI	


PROPIETARIO

LOCALIZACION

VEREDA LA REFORMA
CORREGIMIENTO LA BUTRERA
MUNICIPIO DE CALI
DEPARTAMENTO DEL VALLE DEL CAUCA

CONVENCIONES

- RO-QUEBRADA
- CERCO/LINDERO
- CANAL
- CONSTRUCCION
- LINEA VIAL/PARQUEO
- SUMIDERO
- DELTA
- DRENAJE
- POSTE O LAMPARA
- ARROL
- CAMARA
- HIPOFANTE/SEMAFORO
- VEREDAS DE LINDERO
- RAMONON

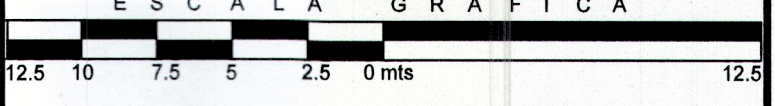

ESCALA GRAFICA		ESCALA NUMERICA	
0	12.5	1:250	1 DE 1
CONTENIDO		CONTENIDO	
PLANIMETRIA GEO-REFERENCIADA PREDIO LA REFORMA			