MUNICIPIO DE SANTIAGO DE CALI
DEPARTAMENTO ADMINISTRATIVO DE PLANEACIÓN MUNICIPAL
SUBDIRECCIÓN DE ORDENAMIENTO URBANÍSTICO

DELINEACIÓN CON ESQUEMA BÁSICO

Autorizado por oficio(s) No. SOU-26639-DAP-2014 del 22 de Diciembre de 2014

Antecedentes: _____

Teniendo en cuenta las directrices establecidas por el sistema vial del Plan de Ordenamiento Territorial del Municipio de Santiago de Cali, aprobado mediante el Acuerdo Municipal 0373 de 2014 para el polígono: 13-35-A0-52-54-13

Profesional Universitario — Subdirector de Ordenamiento Urbanístico

Este plano no autoriza la división y venta del predio por lotes ni construcciones, lo cual solo se obtiene con la aprobación del proyecto urbanístico respectivo.
Hace parte Integrante de este esquema básico, el oficio por el cual se autorizó y su vigenica es de dos (2) años.

RADICACIÓN: 26639/14. PLANO DE REFERENCIA: 15-H. 15-I

ESTE PLANO DE ESQUEMA BÁSICO SOLO CORRESPONDE A UNA INFORMACIÓN TÉCNICA REFERIDA AL PREDIO, LO CUAL NO IMPLICA PRONUNCIAMIENTO SOBRE SUS LINDEROS NI SOBRE LA TITULARIDAD DEL DERECHO DE DOMINIO, SU POSESIÓN O TENENCIA, NI CONSTITUYE PRUEBA DE PROPIEDAD.
ASI MISMO NO RECONOCE NI GENERA DERECHOS, NI CREA SITUACIONES JURÍDICAS DE CARÁCTER PARTICULAR Y CONCRETO Y POR LO TANTO, NO DECIDE DEFINITIVAMENTE SOBRE LA ACTUACIÓN ADMINISTRATIVA.

ESQUEMA BÁSICO SOU-26639-DAP-2014
DE DICIEMBRE 22 DE 2014
REFERENCIA: 15 - H
15 - I

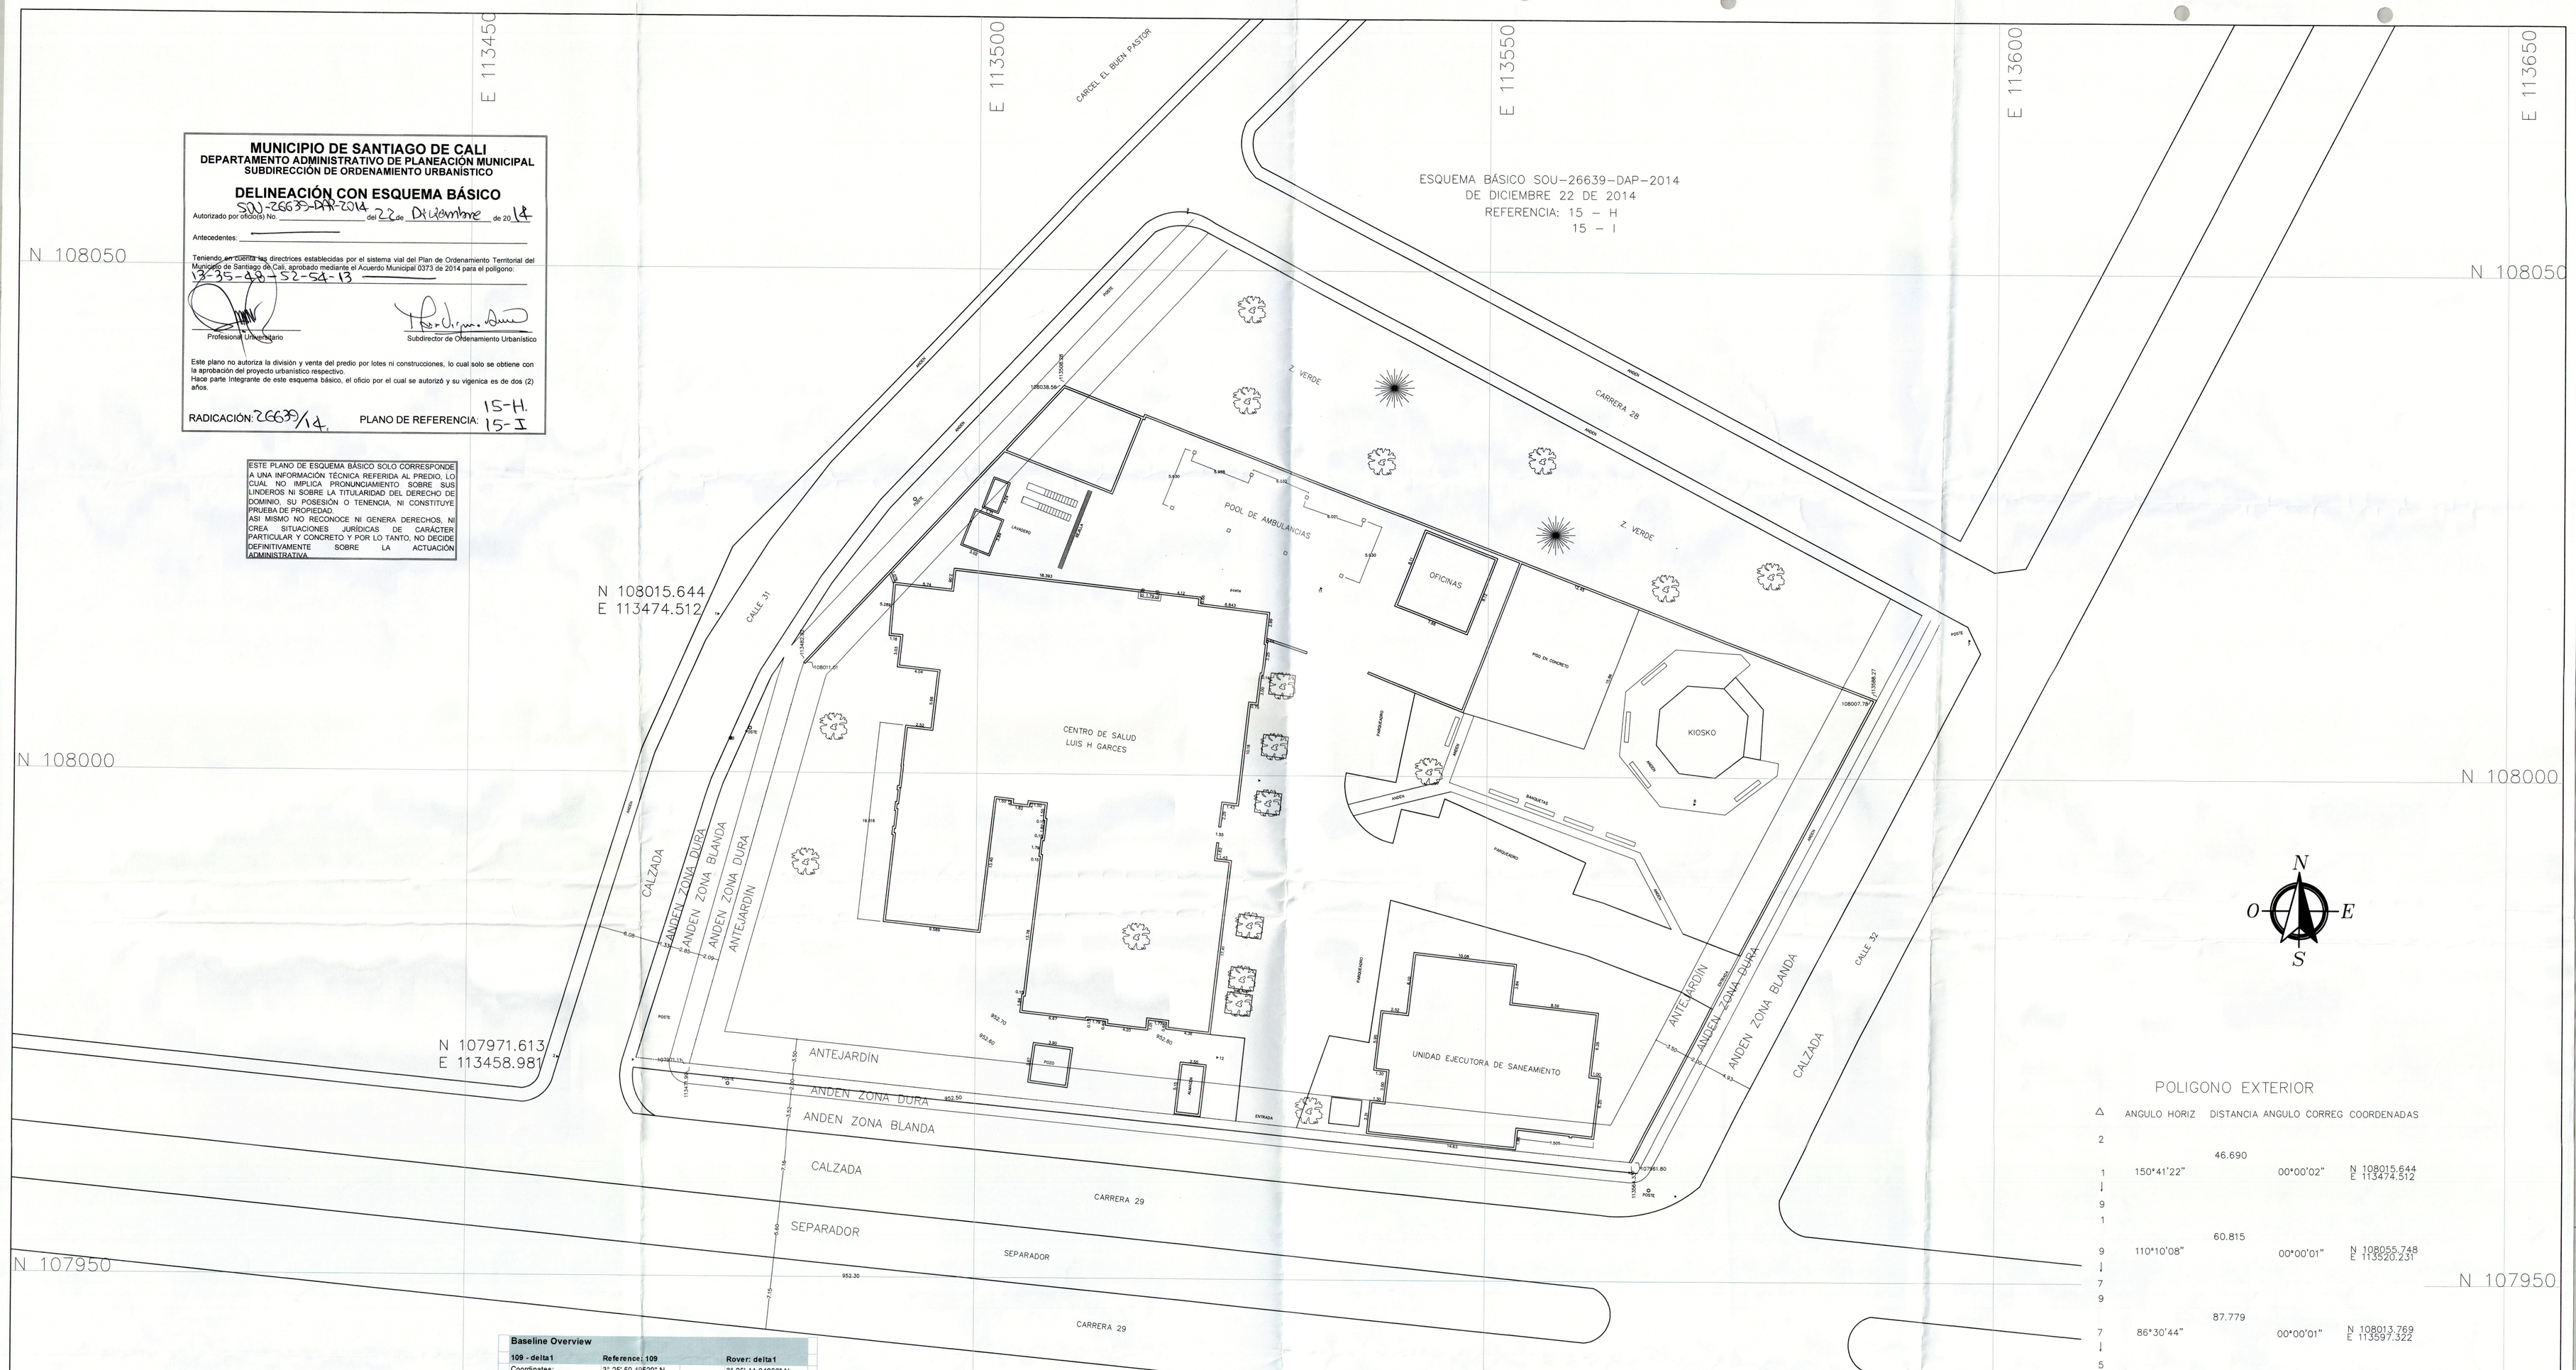

POLIGONO EXTERIOR

△	ANGULO HORIZ	DISTANCIA	ANGULO CORREG	COORDENADAS
2				
		46.690		
1	150*41'22"		00*00'02"	N 108015.644 E 113474.512
9				
1				
		60.815		
9	110*10'08"		00*00'01"	N 108055.748 E 113520.231
7				
9				
		87.779		
7	86*30'44"		00*00'01"	N 108013.769 E 113597.322
5				
7				
		62.447		
5	116*12'43"		00*00'02"	N 107960.844 E 113564.177
2				
5				
		105.745		
2	76*24'55"		00*00'02"	N 107971.613 E 113458.981
1				N 108015.644 E 113474.512

Leica Geosystems

Processing Summary
amarre higuera

Project Information	
Project name:	amarre higuera
Date created:	09/26/2014 12:48:14
Time zone:	-6h 00'
Coordinate system name:	WGS 1984
Application sofware:	LEICA Geo Office 5.0
Atart date and time:	09/26/2014 08:50:34
End date and time:	09/26/2014 11:11:09
Manually occupied points:	3
Processing kernel:	PSI-Pro 2.0
Processed:	09/26/2014 12:49:36

Processing Parameters	
Parameters	**Selected**
Cut-off angle:	15°
Ephemeris type:	Broadcast
Solution Type:	Automatic
GNSS type:	Automatic
Frequency:	Automatic
Fix ambiguities up to:	80 Km
Min. Duration for float solution (static)	5' 00"
Sampling rate:	Use all
Tropospheric model:	Hopfield
Ionospheric model:	Automatic
Use stochastic modelling:	Yes
Min. distance:	8 Km
Ionospheric activity:	Automatic

Baseline Overview

109 - delta1	Reference: 109	Rover: delta1
Coordinates:	3° 25' 50.49529" N	3° 25' 44.04880" N
Latitude:	76° 31' 47.01503" W	76° 30' 45.18270" W
Longitude:	991.4580 m	983.7457 m
Ellip.Hgt:		
Solution Type:	Phase: all fix	N870938.994
GNSS Type:	GPS	E1062779.925
Frequency:	L1 and L2	
Ambiguity:	Yes	

109 - delta2	Reference: 109	Rover: delta2
Coordinates:	3° 25' 50.49529" N	3° 25' 42.61539" N
Latitude:	76° 31' 47.01503" W	76° 30' 45.68575" W
Longitude:	991.4580 m	983.4773 m
Ellip.Hgt:		
Solution Type:	Phase: all fix	N870894.953
GNSS Type:	GPS	E1062784.422
Frequency:	L1 and L2	
Ambiguity:	Yes	

109 - cmt101	Reference: 109	Rover: cmt101
Coordinates:	3° 25' 50.49529" N	3° 23' 44.04812" N
Latitude:	76° 31' 47.01503" W	76° 32' 36.46580" W
Longitude:	991.4580 m	997.4350 m
Ellip.Hgt:		
Solution Type:	Phase: all fix	N867250.902
GNSS Type:	GPS	E1059346.826
Frequency:	L1 and L2	
Ambiguity:	Yes	

COORDENADAS RESULTANTES DEL AMARRE CON GPS LEICA LIGADO A CMTS 101 Y 106

PTO	NORTE	ESTE	COTA	DESCRIPCION
1	108213.7700	111565.8500	960.6000	"cmt109"
2	108015.6444	113474.5124	952.8880	"delta1"
3	107971.6133	113458.9814	952.6190	"delta2"
4	104329.7360	110039.0692	966.5776	"cmt101"

REV.	DESCRIPCION	FECHA: OCT-8-2014
		PLANO LIGADO A LOS C.M.T. 109 Y 101
LEVANTO: TOPOGRAFO	CALCULO: TOPOGRAFO	
FERNANDO HIGUERA H	FERNANDO HIGUERA H	
LIC.PROF. 00-0266	CEL:317-7973229	

PREDIO: LUIS H GARCES - UES ORIENTE PROPIETARIO: MUNICIPIO DE SANTIAGO DE CALI LEVANTAMIENTO: TOPOGRAFICO	PROYECTO:	
	FECHA: OCTUBRE 2014	
	AREA: 5848.01 M2	
LOCALIZACION: CL 31-32 / CRA 28-29 BARRIO LA FORTALEZA MUNICIPIO DE CALI - VALLE DEL CAUCA	ESCALA: 1 : 250	POLIGONO A,B,C,D,F,G,A.
	PLANO: 1 DE 1	